


PROFIL KANALIZACJI DESZCZOWEJ - WPUSTY cz.5 ---- 100/500

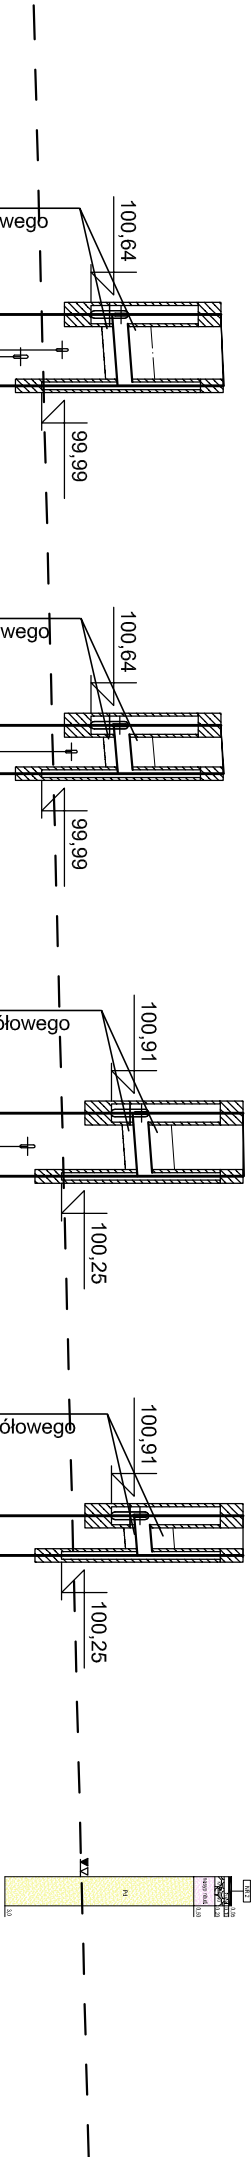

P.p.=90,00

P.p.=90,00

P.p.=90,00

P.p.=90,00

Rzędna projektowanego terenu	102,36	102,39
Rzędna istniejącego terenu	102,35	102,40
Rzędna dna proj. kanału	100,90	100,99
Zagłęb. dna względem terenu proj.	1,46	1,40
Długość odcinka	4,5	
Proj. spadek kanału, odległość	L=4,5	i=20,0‰
Proj. średnica nominalna, materiał	DN200mm PVC	klasy S lite SN-8
Hektometr i odległości	4,5	

Proj. studnia z kr. bet. Ø 1200, właz typ D-400	Ist. kanał KS DN160, rz.osi=100,26	Ist. kanał KS DN200, rz.osi=99,71
Proj. studnia z kr. bet. Ø500 z wpustem ściekowym typ D 400	Ist. kanał KS DN160, rz.osi=100,38	
Proj. studnia z kr. bet. Ø 1200, właz typ D-400	Ist. kanał KS DN200, rz.osi=99,80	
Proj. studnia z kr. bet. Ø500 z wpustem ściekowym typ D 400		
Proj. studnia z kr. bet. Ø 1200, właz typ D-400		
Proj. studnia z kr. bet. Ø500 z wpustem ściekowym typ D 400		

D10	Wp17	D10	Wp18	D11	Wp19	D11	Wp20
4,5	3,0	4,0	2,5				

PRACOWNIA PROJEKTOWA  Pracownia Projektowa KOMI Sp. z o.o. 15 - 274 Białystok, ul. Waszyngtona 24 m.197 email: biuro@komimail.com biuro@komimail.com tel./fax 85 74 20 117, tel. 85 811 09 09			
SKALA:	NAZWA RYSUNKU:		NR RYSUNKU:
1:100/500	PROFIL KANALIZACJI DESZCZOWEJ - WPUSTY cz.5		3.5
OBJEKT:	Przebudowa ul. Waryńskiego (odc. od posesji nr 4a do ul. Trakt Grocholski) w miejscowości Nowe Grocholice.		DATA: VI 2018
STADIUM:	PROJEKT WYKONAWCZY		
BRANŻA:	PROJEKTANT	PODPIS	
SANTYMA	Marok Baranowski BŁ/10376, BŁ/20375, BŁ/20380 w spec. instal.- inżynier/nej w zakresie sieci i instal. sanitarnych mgr inż.		
	Marta Walczyńska PDL/0142PROG513 w spec. instal.- inżynier/nej w zakresie sieci i instal. sanitarnych mgr inż.		
Wyprowadza:	mgr inż. Roman Antypuk		