


Wpust uliczny ściekowy z osadnikiem średnicy DN500mm

Schemat konstrukcji studni

1:20

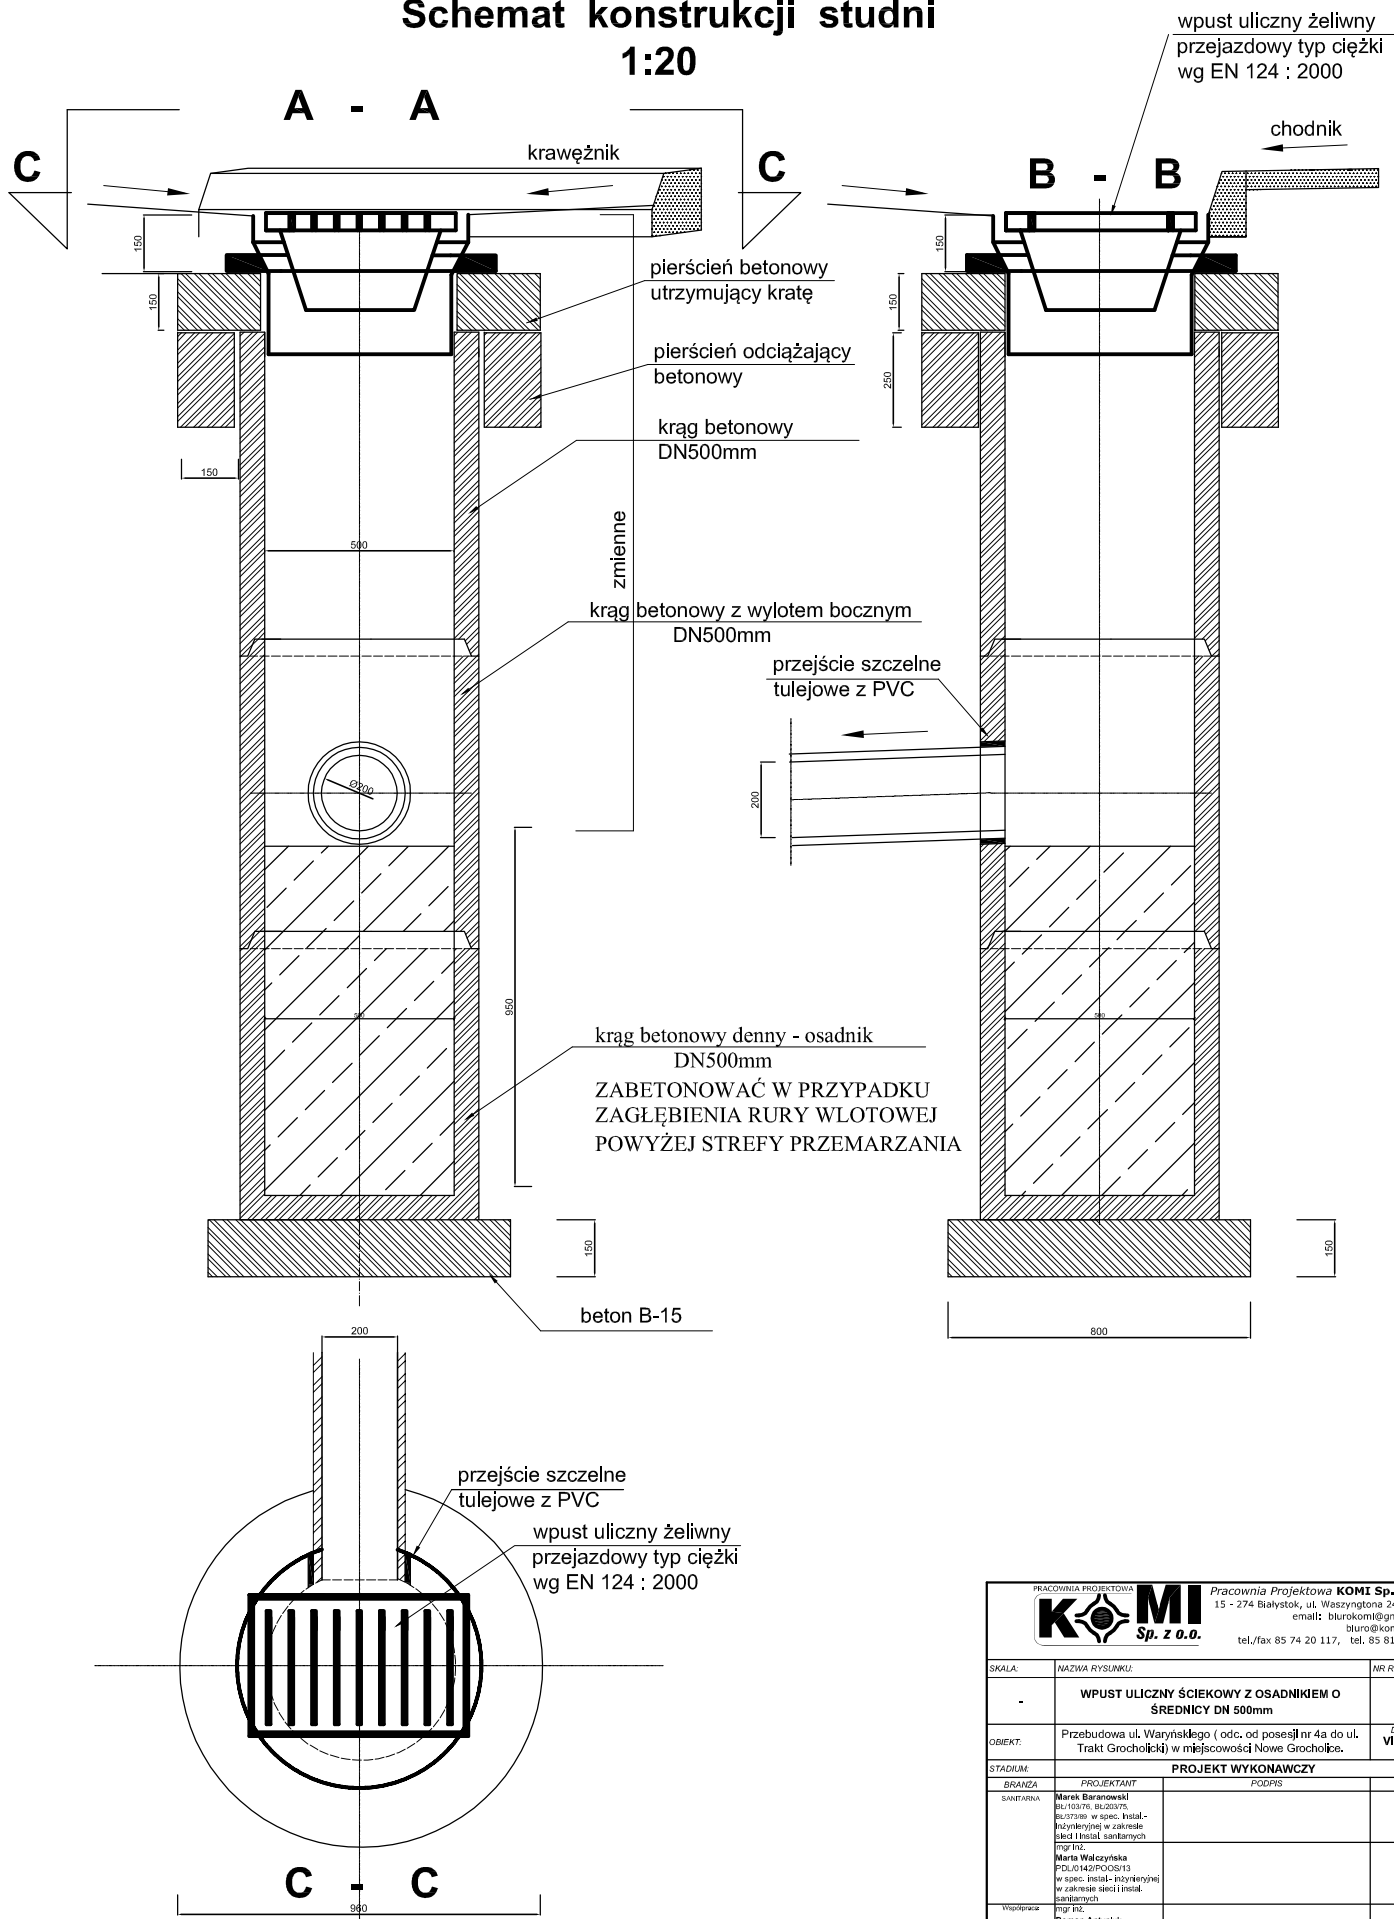

PRACOWNIA PROJEKTOWA KOMI Sp. z o.o. Pracownia Projektowa KOMI Sp. z o.o. 15 - 274 Białystok, ul. Waszyngtona 24 m.197 email: biuro@kom.net.pl biuro@kom.net.pl tel./fax 85 74 20 117, tel. 85 811 09 09		
SKALA:	NAZWA RYSUNKU:	NR RYSUNKU:
-	WPUST ULICZNY ŚCIEKOWY Z OSADNIKIEM O ŚREDNICY DN 500mm	C
OBJEKT:	Przebudowa ul. Waryńskiego (odc. od posesji nr 4a do ul. Trakt Grocholicki) w miejscowości Nowe Grocholice.	DATA: VI 2018
STADIUM:	PROJEKT WYKONAWCZY	
BRANŻA:	PROJEKTANT	PODPIS
SANITARNIA	Marek Baranowski Inż. inżyn. budowlano- inżynierii w spec. instal- acji sanitarnych mgr inż.	
	Marta Walczyńska PDI/0142/POOS/13 w spec. instal- inżynierii w zakresie sieci i instal. sanitarnych mgr inż.	
Współpraca:	Roman Antypuk	