MAPA DO CELÓW PROJEKTOWYCH

KERG. WG.6640.4962.2016 – aktualizacja pasa drogowego

skala 1:500

woj. mazowieckie
pow. pruszkowski
gm. Raszyn
obr. 10 – Nowe Grocholice
ul. Waryńskiego
dz. ew. 133/11, 133/5, 133/22, 435/8, 436/8, 437/13, 416/6

Stwierdza się zgodność treści mapy ze stanem faktycznym na gruncie dla obszaru określonego kolorem . . . . . zielonym . . . . w dniu 23 stycznia 2017 roku

Jednocześnie nie wyklucza się istnienia w terenie innych nie wykazanych na niniejszej mapie urządzeń podziemnych, które nie były zgłaszane do inwentaryzacji lub o których brak jest informacji w instytucjach branżowych. Mapa niniejsza może służyć do opracowania projektu technicznego i uzgodnienia w ZUD. Granice działek zgodne z operatem ewidencyjnym.

SOLAREK USŁUGI GEODEZYJNE
mgr inż. Tomasz Solarek
biuro: 01-015 Warszawa, ul. Lasowska 6/86
biuro: 05-080 Raszyn, ul. Szwoleżerów 9 lok. 3
NIP: 123-219-83-36, REGON: 015311963
e-mail: geodezja.raszyn@gmail.com
tel. 22 720 04 05 tel. 604 111 664

GEODETA UPRAWNIONY
nr uprawnień 469
inż. Lech Solarek

Starostwo Powiatowe w Pruszkowie, Wydział Geodezji i Gospodarki Nieruchomościami

UWAGA: Granice w kolorze fioletowym przedstawione na mapie pochodzą z wektorizacji mapy ewidencyjnej w skali 1:5000.
Położenie tych granic pod względem ekwidistancionowym nie spełnia kryteriów obowiązujących obecnie standardów technicznych.

woj. mazowieckie; powiat pruszkowski
Położenie: Nowe Grocholice ul. Waryńskiego
Nr ewidencji zgłoszenia: WG.6640.4961.2016
Skala 1 : 500

Wpisano do ewidencji materiałów zasobu geodezyjnego i kartograficznego
Organ prowadzący państwowy zasób geodezyjny i kartograficzny: Starosta Pruszkowski
Identyfikator ewidencyjny materiału zasobu - sygnatura kartoteczna: P.6214.2017.689
Data wpisania egzemplarza technicznego do ewidencji materiałów zasobu: 16.02.2017
Imię, nazwisko i podpis osoby reprezentującej organ: STAROSTA
mgr inż. Lechosław Grzeszczyński
Inspektor ds. Weryfikacji geodezyjnej

STAROSTA PRUSZKOWSKI
05-800 Pruszków, ul. Drzymały 30
Na podstawie art. 28c ustawy z dnia 17 maja 1989r.
Prawo geodezyjne i kartograficzne
(Dz. U. z 2017 r.,poz. 2101 j. t. ze zm.)
stwierdza się, że dokumentacja projektowa nr:
WGN.6630.267.2018 była przedmiotem narady koordynacyjnej przeprowadzonej za pomocą środków komunikacji elektronicznej
w dniu **29.03.2018**
z up. STAROSTY
Agnieszka Olewniczak
Główny Specjalista
Przewodnicząca Narady Koordynacyjnej

STAROSTA PRUSZKOWSKI
05-800 Pruszków, ul. Drzymały 30
Na podstawie art. 28c ustawy z dnia 17 maja 1989r.
Prawo geodezyjne i kartograficzne
(Dz. U. z 2017 r.,poz. 2101 j. t. ze zm.)
stwierdza się, że dokumentacja projektowa nr:
WGN.6630.268.2018 była przedmiotem narady koordynacyjnej przeprowadzonej za pomocą środków komunikacji elektronicznej
w dniu **29.03.2018**
z up. STAROSTY
Agnieszka Olewniczak
Główny Specjalista
Przewodnicząca Narady Koordynacyjnej

odrębne opracowanie

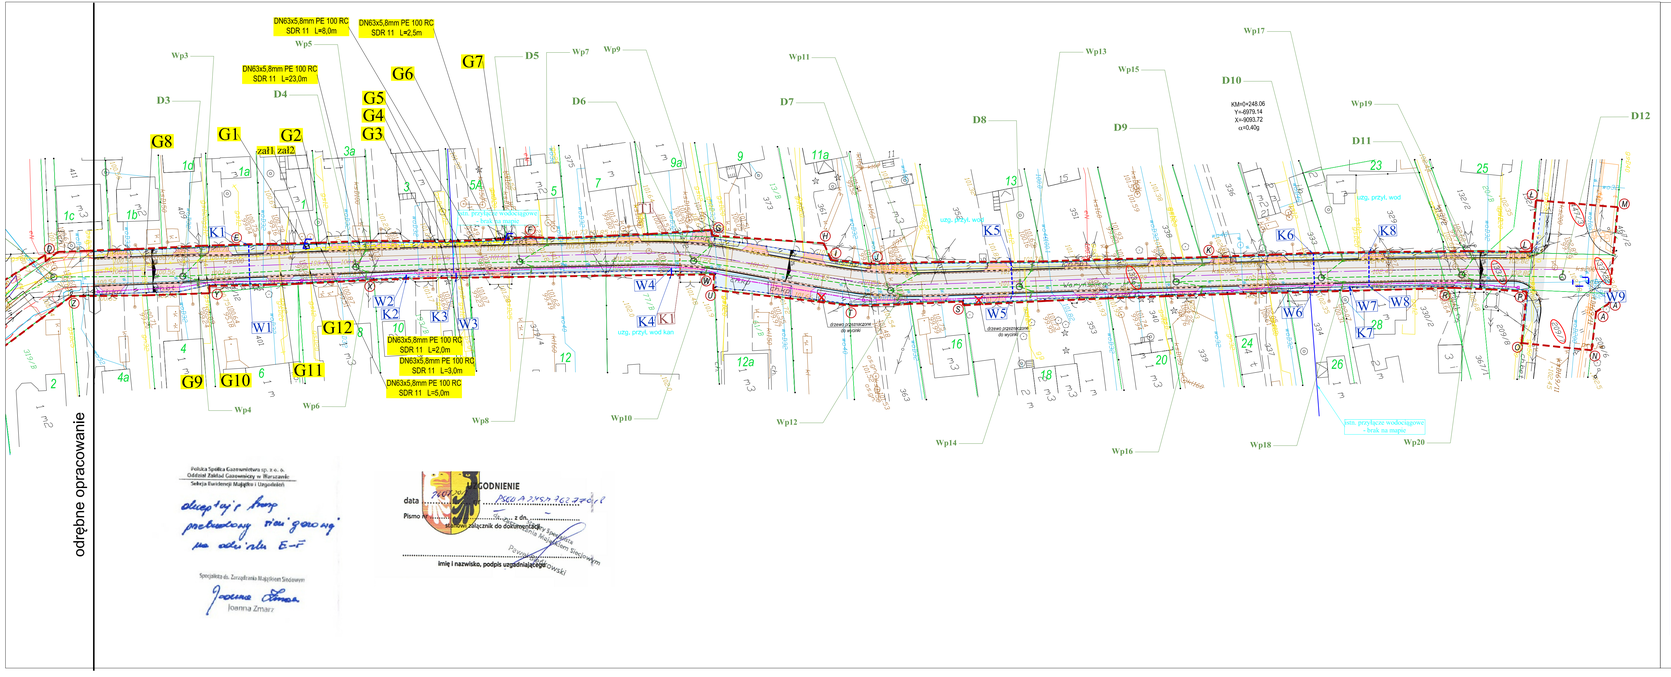

Polska Spółka Gazownictwa sp. z o. o.
Oddział Zakład Gazowniczy w Warszawie
Sekcja Eksploatacji Magistrali i Urządzeń

akceptuję projekt przebudowy sieci gazowej na odcinku E-F

Specjalista ds. Zarządzania Magistralą Sieciową
Joanna Zmarz

UZGODNIENIE
data 7.02.2018
Pismo nr PGG/A/2/5/2/2018/1
z dn.
Pieczęć i podpis osoby uprawnionej do dokonywania uzgodnień
Imię i nazwisko, podpis uprawnionego

PRZEBUDOWA UL. WARYŃSKIEGO
(droga gminna nr 310631W)
W NOWYCH GROCHOLICACH
skala 1:500

LEGENDA:

- Projektowana jezdnia z BA
- Projektowana opaska z kostki bet. gr. 8cm
- Projektowana nawierzchnia zjazdów z kostki betonowej gr. 8cm
- Projektowany krawężnik betonowy 15x30cm
- Projektowane obrzeże betonowe 8x30cm
- Projektowana kanalizacja sanitarna i deszczowa
- Projektowany wodociąg
- Projektowane słupy i kable energetyczne
- Projektowany gazociąg
- Projektowane kable telekomunikacyjne
- Projektowany gazociąg do ukwiecenia
- Projektowany gazociąg rekreacyjny
- Projektowany gazociąg
- Projektowana przyłącza wodociągowe
- Projektowana przyłącza kanalizacji sanitarnej
- Projektowana kanalizacja deszczowa
- Projektowany kanał technologiczny
- Działki objęte inwestycją
- Granice działek

PRACOWNIA PROJEKTOWA KOMI Sp. z o.o.
Pracownia Projektowa **KOMI Sp. z o.o.**
15 - 274 Białystok, ul. Waszyngtona 24 m.197
email: biurokomi@gmail.com
biuro@komi.net.pl
tel./fax 85 74 20 117, tel. 85 813 09 09

SKALA	NAZWA RYSUNKU	NR RYSUNKU
1:500	**PROJEKT ZAGOSPODAROWANIA TERENU**	1
OBIEKT:	**Przebudowa ul. Waryńskiego (odc. od poszeji nr 4a do ul. Traktu Grocholickiego) w miejscowości Nowe Grocholice**	DATA VI 2018
STADIUM	**PROJEKT WYKONAWCZY**	

BRANŻA	PROJEKTANT	PODPIS	-
Drogowa	**Marek Baranowski** upr. nr MAZ/0080 do b.,t.,t.i.ś. w spec. drogowej-kolejowej i w zakresie sieci i instal. sanitarnych		
	Marta Wołczyńska PDL/0142/POOS/13 w spec. drogowej-kolejowej i w zakresie sieci i instal. sanitarnych		
Sprawdzał	mgr inż. **Roman Antypiuk**		