


PROFIL SIECI GAZOWEJ --- 100/500

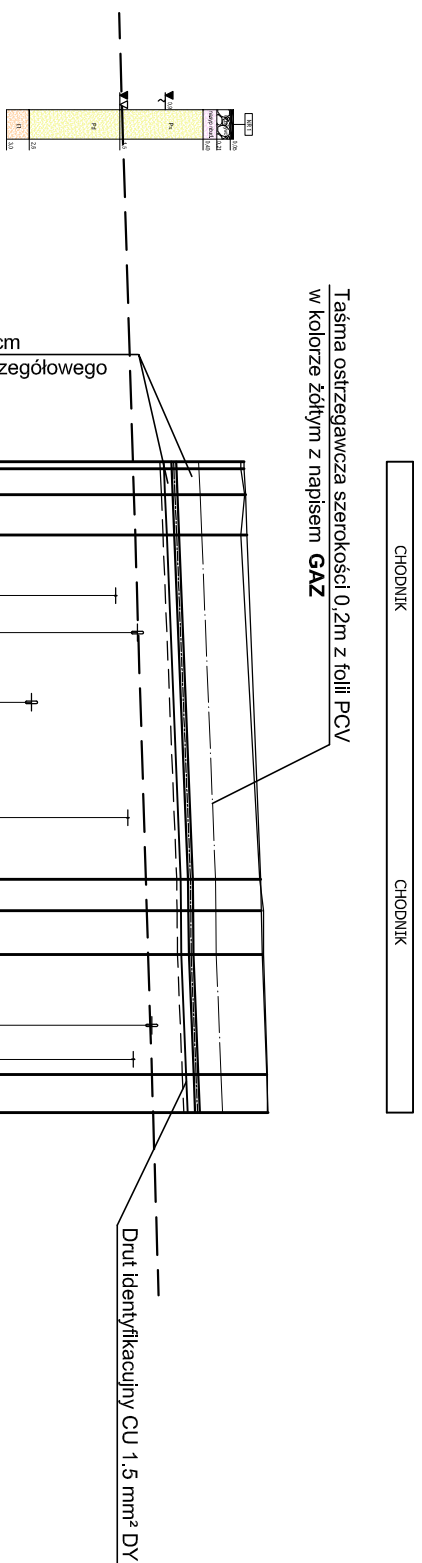

UWAGA:
ODCINKI A-B ORAZ C-D
ZGODNIE Z WARUNKAMI NR
PSG-W400/DT/ZMS/SEMU/100/2017/G/IZ
WG. ODREBNEGO OPRACOWANIA

P.p.=90,00															Połącz Proj. tr zalam zalam		Proj. tr Ist. wor Ist. kar		Ist. kar		Ist. wor		Proj. tr Proj. tr Proj. tr		Ist. kar Proj. w Proj. tr			
Rzędna projektowanego terenu															100,89	100,89	100,89	100,91	100,93		101,11		101,12	101,13	101,19		101,21	
Rzędna istniejącego terenu															100,85	100,85	100,85	100,90	100,85		101,10		101,15	101,15	101,20		101,20	
Rzędna osi proj. rurociągu															99,86	99,86	99,86	99,88	99,90		100,08		100,09	100,09	100,16		100,18	
Zagłęb. osi względem terenu proj.															1,03	1,03	1,03	1,03	1,03		1,03		1,03	1,04	1,03		1,03	
Długość odcinka															0,1,5				23,0				2,0 3,0	7,0 1,0	8,0 1,0	2,5		
Proj. spadek rurociągu, odległość															L=5,0 i=2,0‰		L=23,0				L=5,0 i=8,0‰		L=10,5 i=2,0‰		i=8,0‰			
Proj. średnica nominalna, materiał															Dz63x5,8 mm PE RC 100 SDR11													
Hektometr i odległości															0	0,5	1,0	2,0	5,0	9,0	16,0	23,5	28,0	30,0	33,0	37,5	41,0	43,5

Nazwa węzła	G1 zał1	zał2	G2
	G3	G4	G5
	G6	G7	

PRACOWNIA PROJEKTOWA				Pracownia Projektowa KOMI Sp. z o.o. 15 - 274 Białystok, ul. Waszyngtona 24 m.197 email: biuro@komini@gmail.com biuro@komini.net.pl tel./fax 85 754 20 117, tel. 85 811 09 09	
SKALA:	NAZWA RYSUNKU:	PROFIL SIECI GAZOWEJ		NR RYSUNKU:	
1:100/500				2.0	
OBJEKT:	Przebudowa ul. Waryńskiego (odd. od posesji nr 4a do ul. Trakt Grocholski) w miejscowości Nowe Grochalice.		DATA:		
STADIUM:	PROJEKT BUDOWLANY/MYKONAWCZY		VI 2018		
BRANŻA	PROJEKTANT	PODPIS			
SANITARNIA	Marek Baranowski BU/10376, BU/20376, BU/3789 w spec. instal.- inżyniernej w zakresie sieci i instal. sanitarnych mgr inż.				
	Marta Walczyńska POL0142/POOS/13 w spec. instal.- inżyniernej w zakresie sieci i instal. sanitarnych mgr inż.				
Współpraca:	Roman Antyplik				