


ZABEZPIECZENIE PRZEWODÓW GAZOWYCH, WODOCIĄGOWYCH, KANALIZACYJNYCH

PRZĘKRÓJ POPRZECZNY

PRZĘKRÓJ A-A

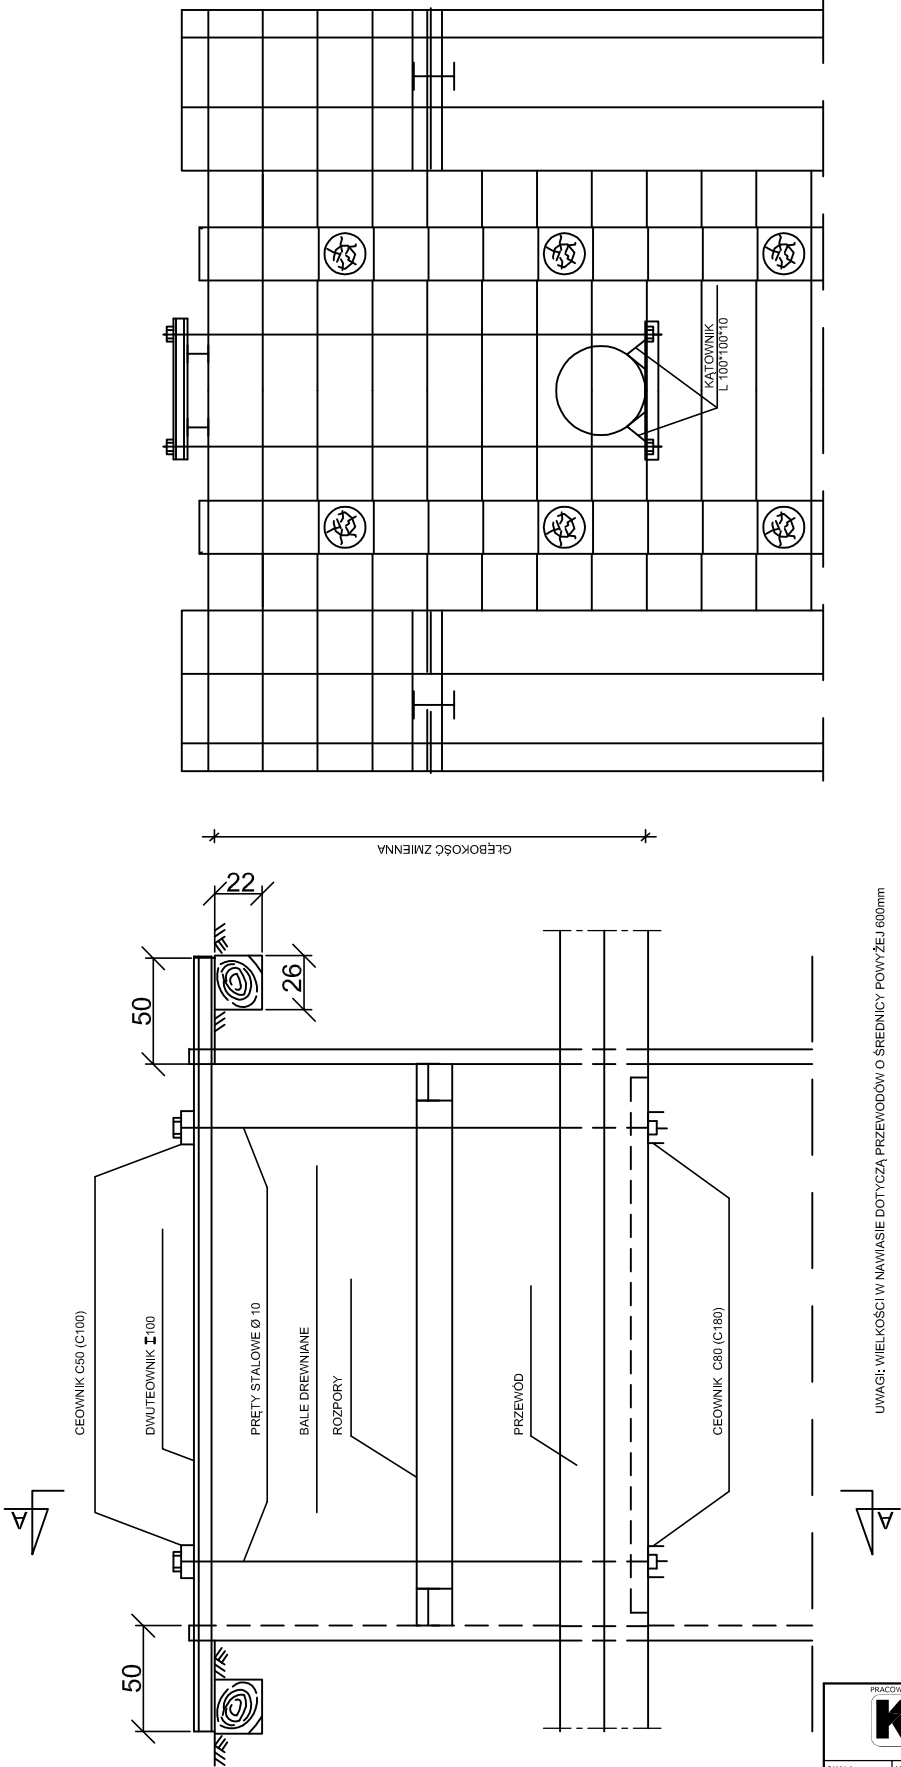

PRACOWNIA PROJEKTOWA KOMI Sp. z o.o. Pracownia Projektowa KOMI Sp. z o.o. 15 - 274 Białystok, ul. Waszyngtona 24 m.197 email: biuro@komi.net.pl biuro@komi.net.pl tel./fax 85 74 20 117, tel. 85 811 09 09		
SKALA:	NAZWA RYSUNKU:	NR RYSUNKU:
-	ZABEZPIECZENIE PRZEWODÓW GAZOWYCH, WODOCIĄGOWYCH, KANALIZACYJNYCH	C
OBIEKT:	Przebudowa ul. Waryńskiego (odc. od posesji nr 4a do ul. Trakt Grocholiński) w miejscowości Nowe Grocholice.	DATA: VI 2018
STADIUM:	PROJEKT WYKONAWCZY	
BRANŻA:	PROJEKTANT	PODPIS
SANITARNA	Marek Baranowski BIURO INŻYNIERSTWA BUDOWLANEGO W SPEC. INSTALACJI INŻYNIERSTWA W ZAKRESIE INSTALACJI SANITARNYCH mgr inż. Marta Wiłczyńska PDI/0142/POOS/13 w spec. instalacji inżynierii w zakresie sieci i instalacji sanitarnych mgr inż. Roman Antypluk	
Wykonanie:		