


PROFIL PRZYŁĄCZY WODOCIĄGOWYCH cz.1 ---- 100/500

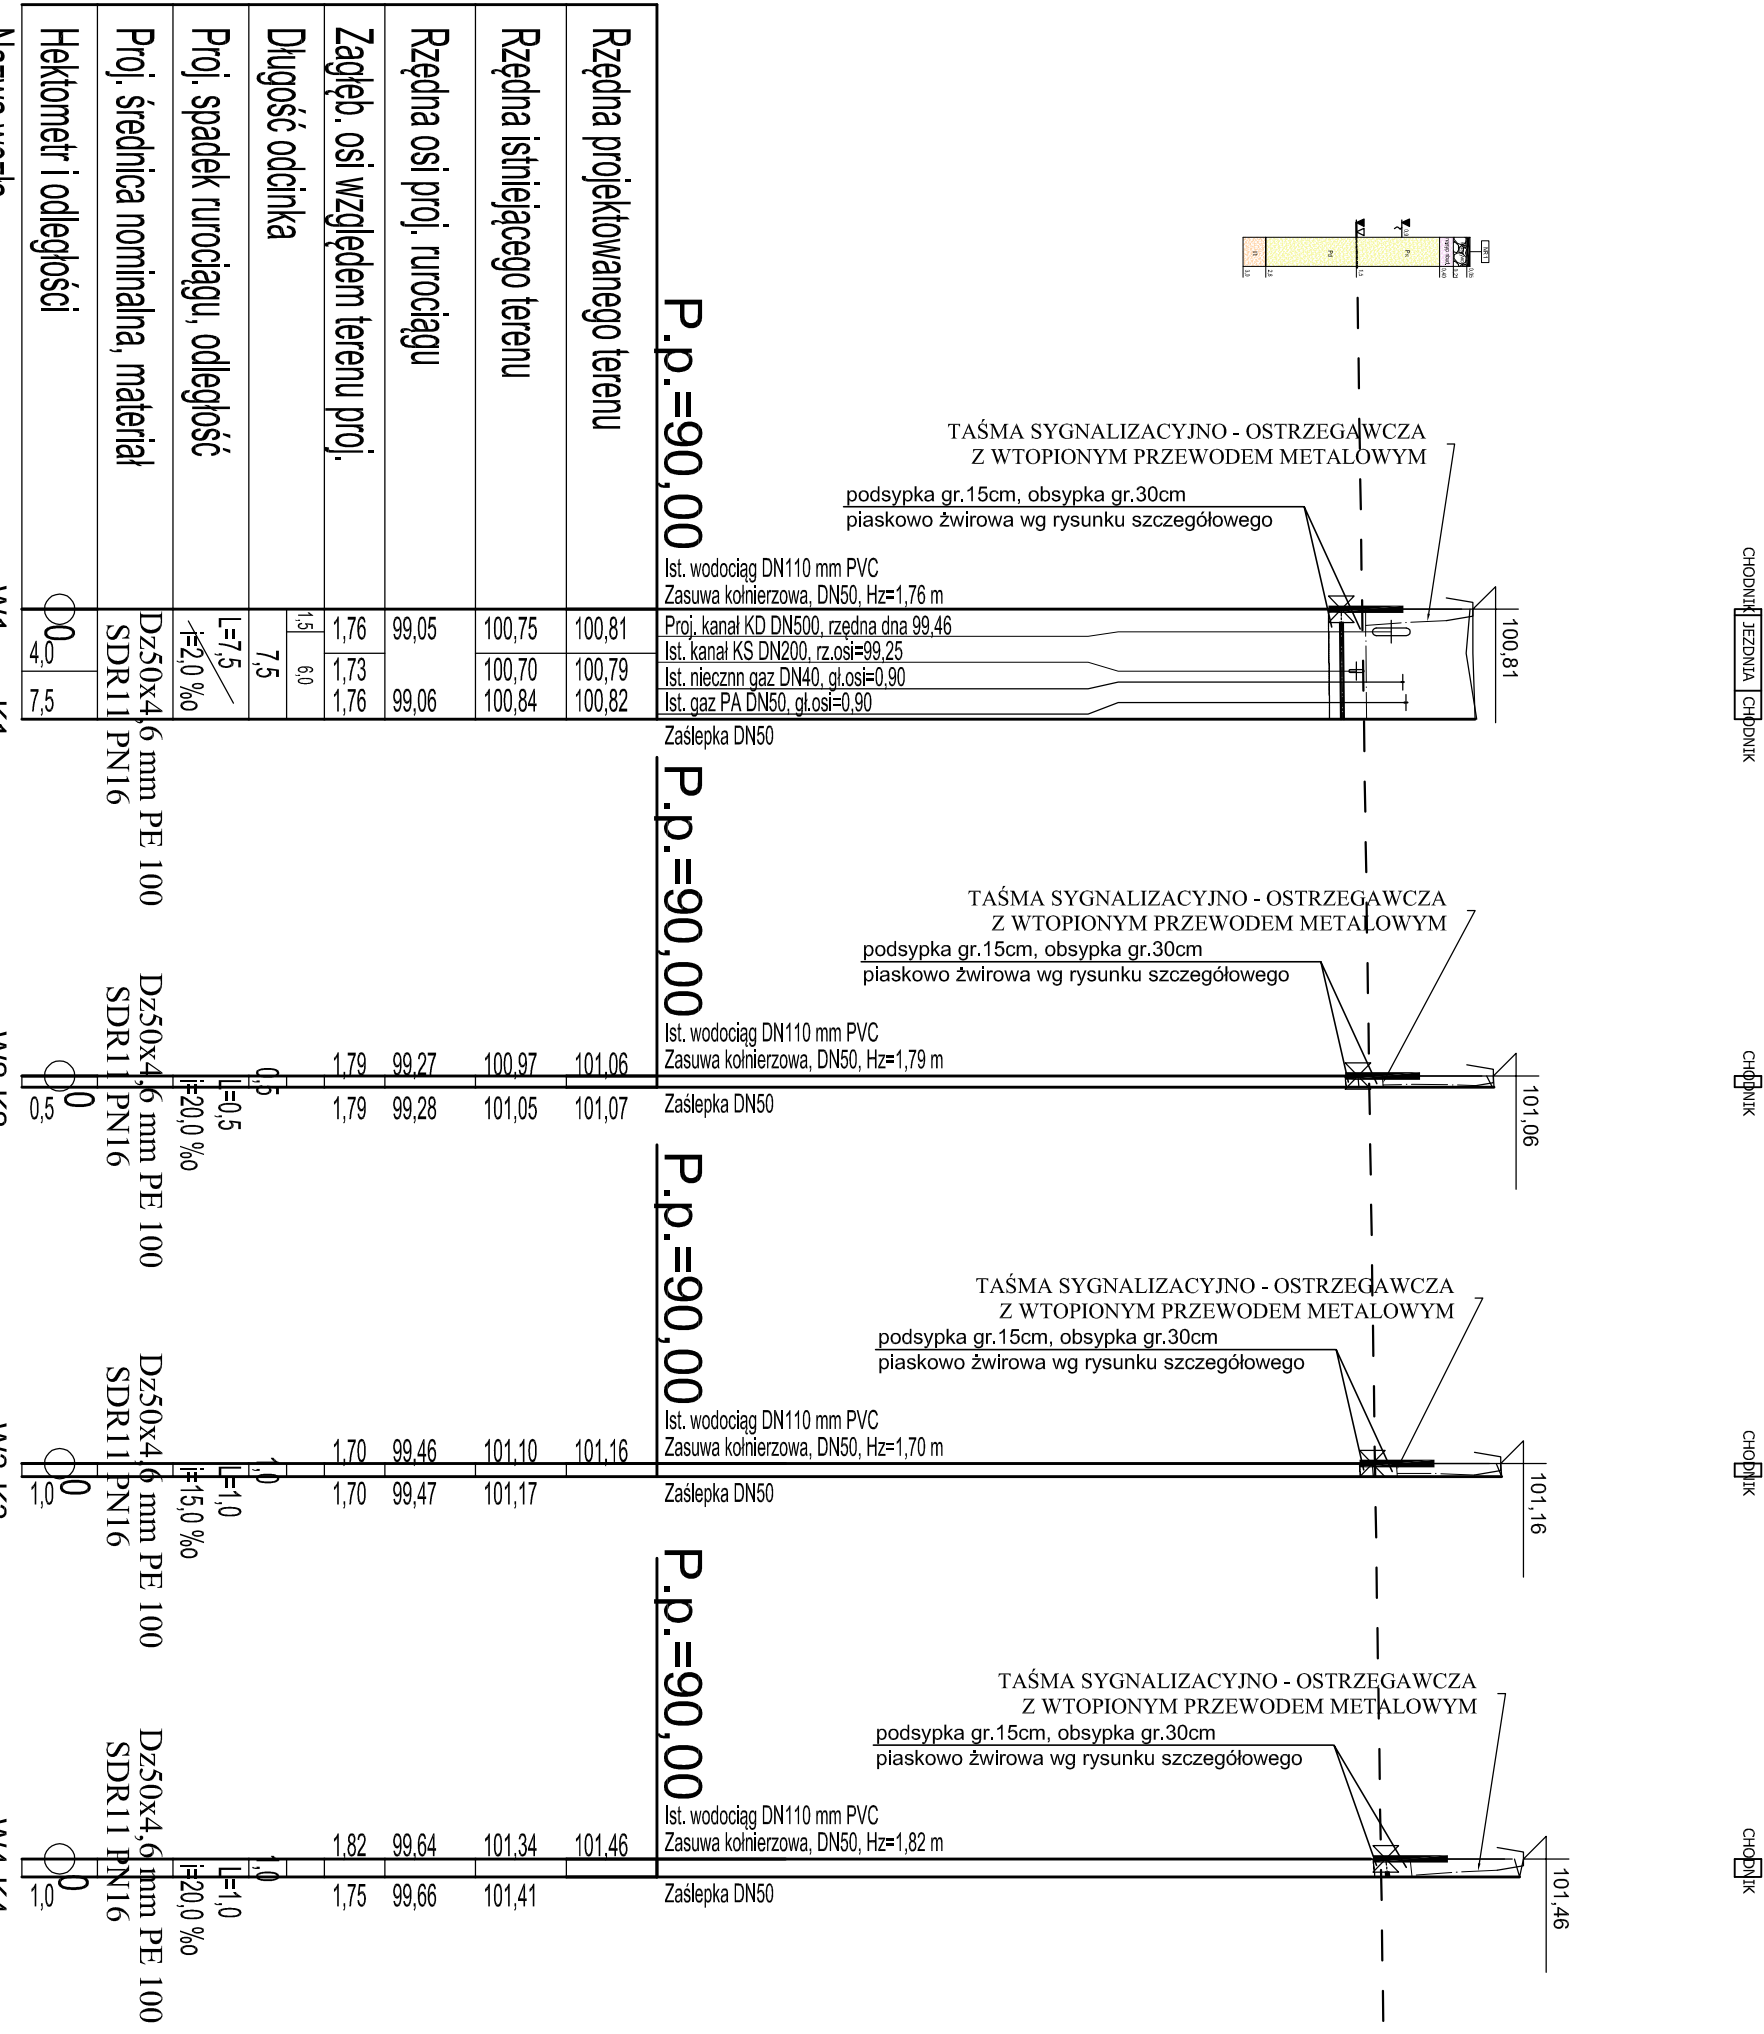

PRACOWNIA PROJEKTOWA



Sp. z o.o.

Pracownia Projektowa **KOMI Sp. z o.o.**
15 - 274 Białystok, ul. Waszyngtona 24 m.197
email: biuro@komimail.com
tel./fax 85 74 20 117, tel. 85 811 09 09

SKALA:

1:100/500

NAZWA RYSUNKU:

PROFIL PRZYŁĄCZY WODOCIĄGOWYCH cz.1

NR RYSUNKU:

2.1

OBJEKT:

Przebudowa ul. Waryńskiego (odc. od posesji nr 4a do ul. Trakt Grocholski) w miejscowości Nowe Grocholice.

DATA:

VI 2018

STADIUM:

PROJEKT BUDOWLANY/WYKONAWCZY

BRANŻA:

PROJEKTANT

PODSIS

SAUTISNA

Marko Baranowski
BŁ/103/76, BŁ/203/75,
BŁ/203/76 w spec. instal.-
BŁ/203/76 w spec. instal.-
sieci i instal. sanitarnych

mgr inż.

Marita Walczyńska
PDL/0142/POC/513
w spec. instal.- inżyniernej
w zakresie sieci i instal.
sanitarnych

mgr inż.

Roman Antypuk