


PROFIL PRZYŁĄCZY WODOCIĄGOWYCH CZ.2 ---- 100/500

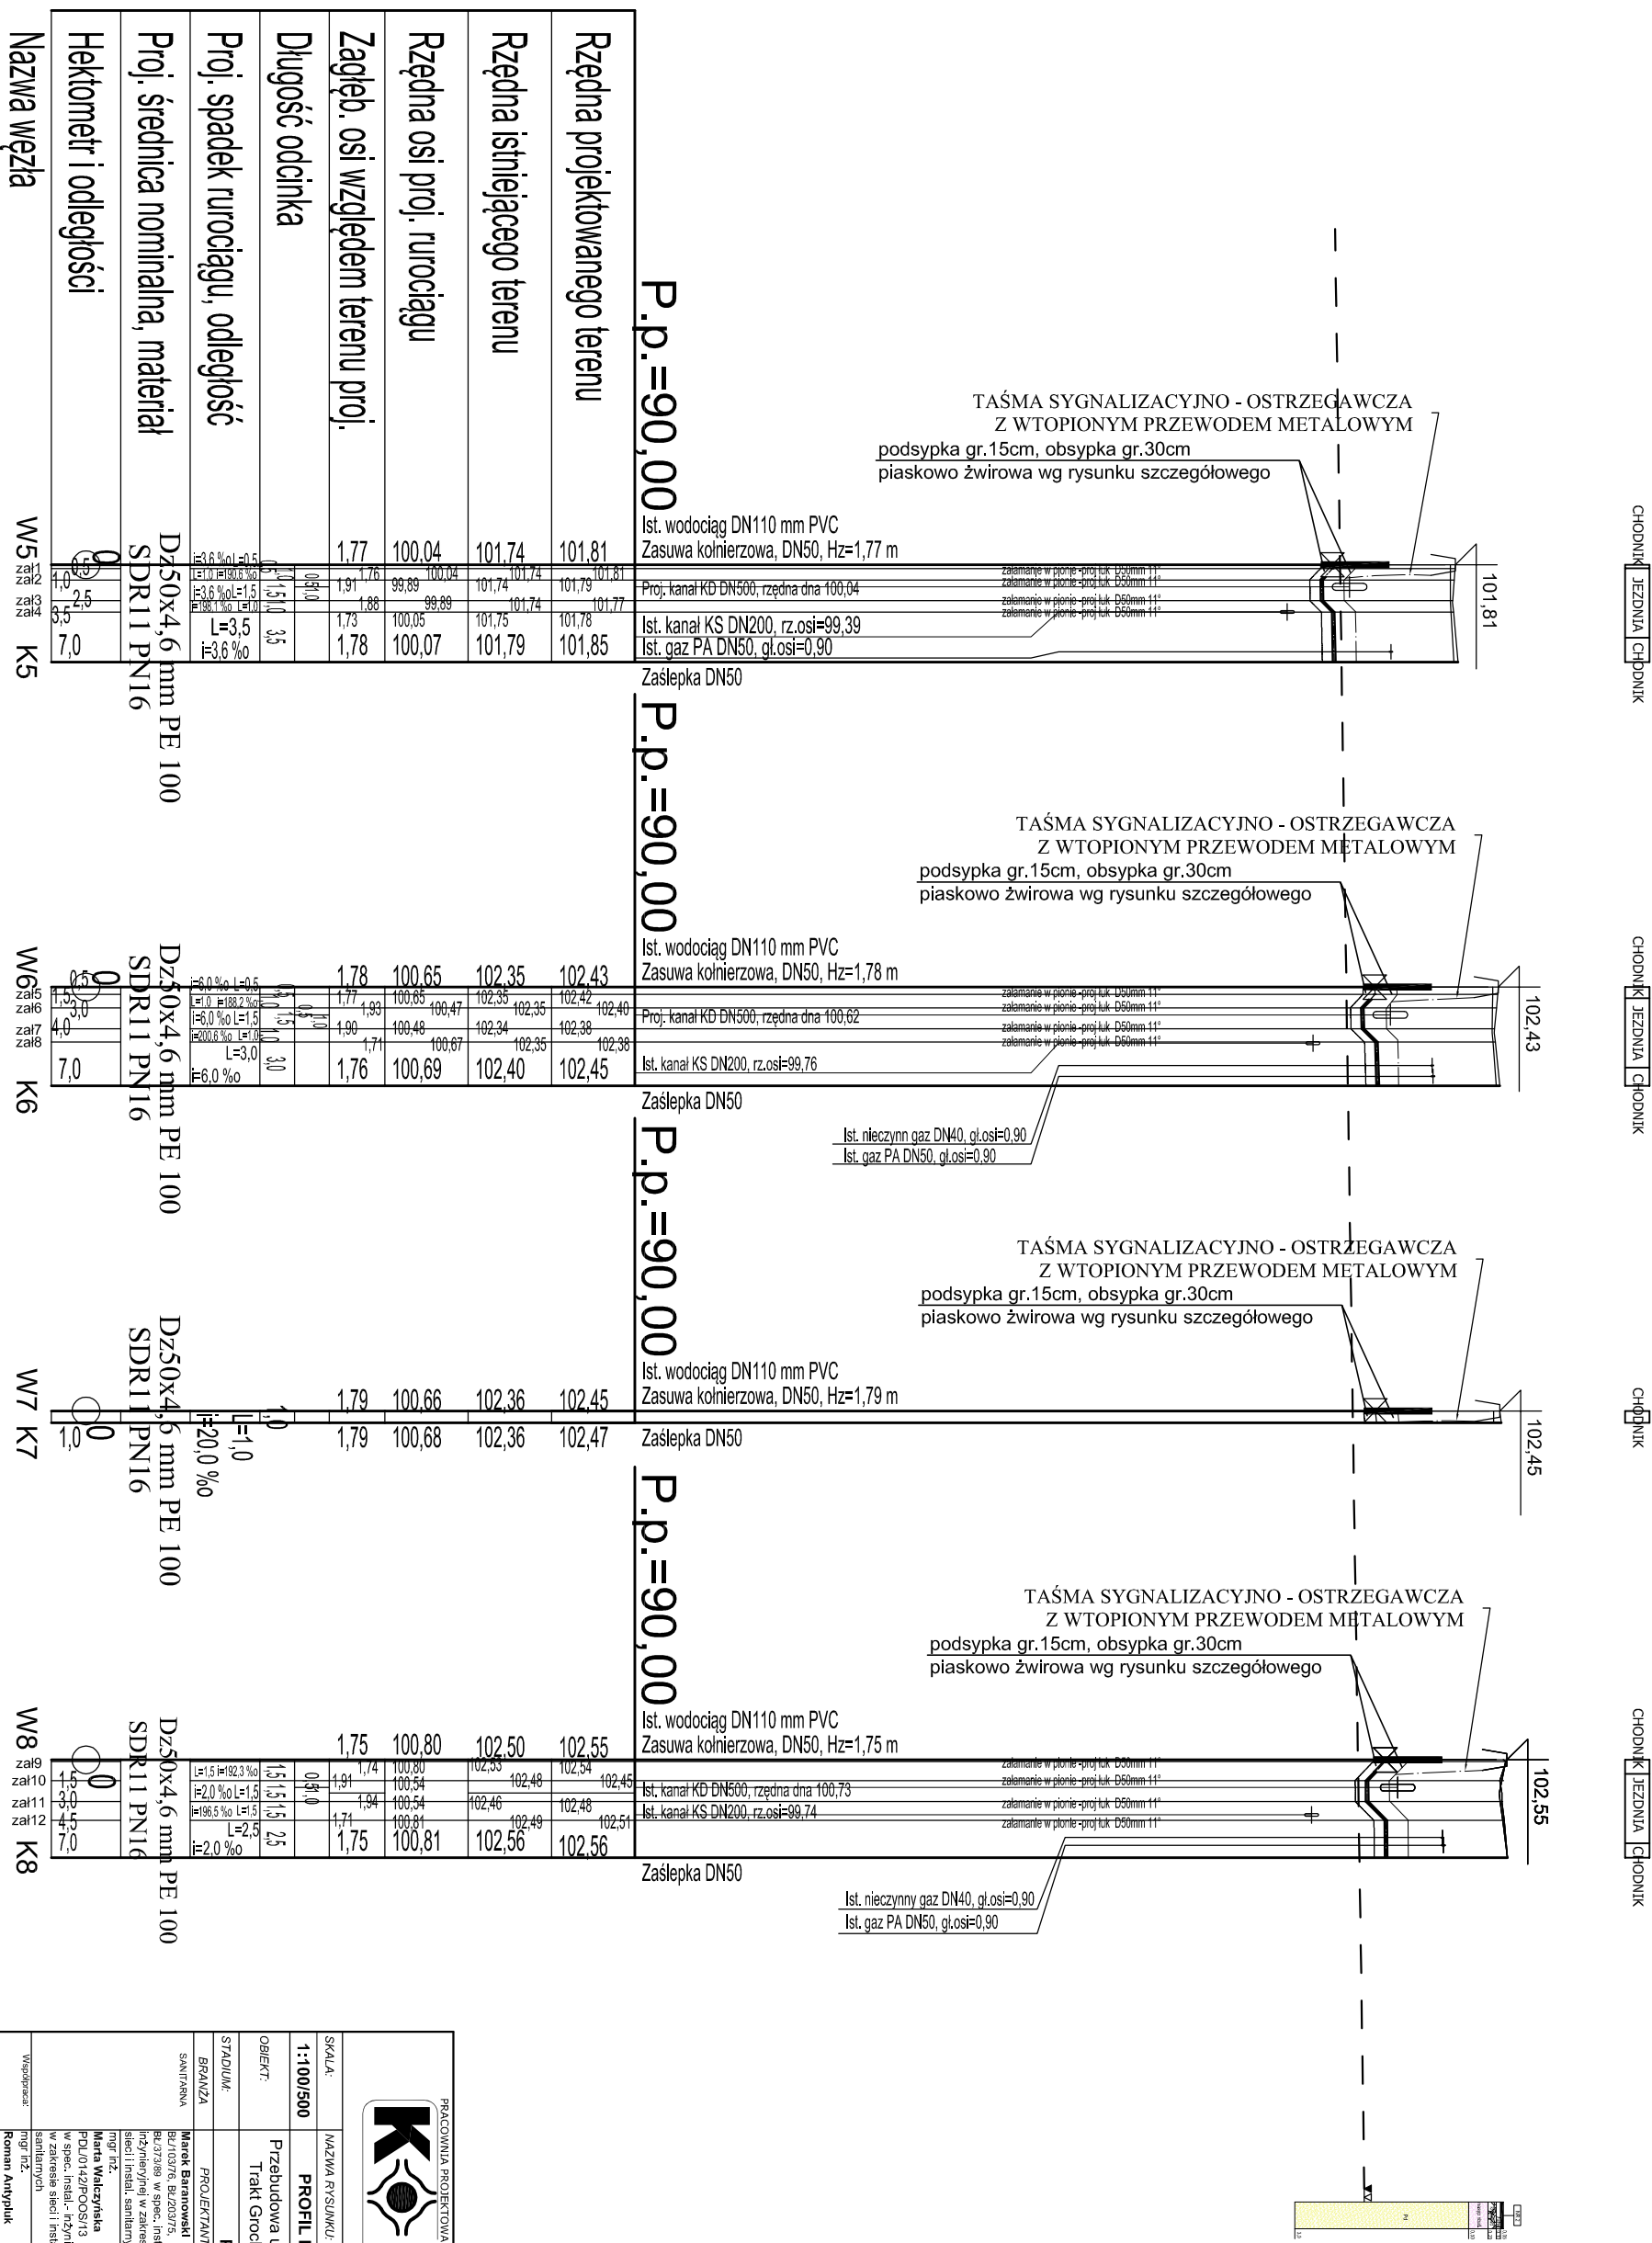

PRACOWNIA PROJEKTOWA				Pracownia Projektowa KOMI Sp. z o.o. 15 - 27/4 Białystok, ul. Waszyngtona 24 m.197 e-mail: biuro@komiprj.pl, biuro@komiprj.net.pl tel./fax 85 74 20 117, tel. 85 811 09 09	
SKALA:	MAZNA RYSUNKU			NR RYSUNKU:	
1:100/500	PROFIL PRZYLĄCZY WODOCĄGOWYCH cz.2			2.2	
OBIEKT:	Przebudowa ul. Waryńskiego (odc. od posesji nr 4a do ul. Trakt Grocholski) w miejscowości Nowe Grocholice.			DATA: VI 2018	
STADIUM:	PROJEKT BUDOWLANY/WYKONAWCZY				
BRAZJA	PROJEKTANT	PODPIS			
SAINTAUSNA	Marek Baranowski BU/103076, BU/203075, BU/97389 w spec. instal.- inżynierskiej w zakresie sieci i instal. sanitarnych mgf inż.				
	Marta Walczyńska PD/L0142/POOS/13 w spec. instal. inżynierskiej w zakresie sieci i instal. sanitarnych				
Wzrostawa:	mgf inż.				
	Roman Antypuk				