
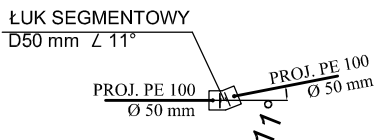


SCHEMATY WĘZŁÓW-- 1:100

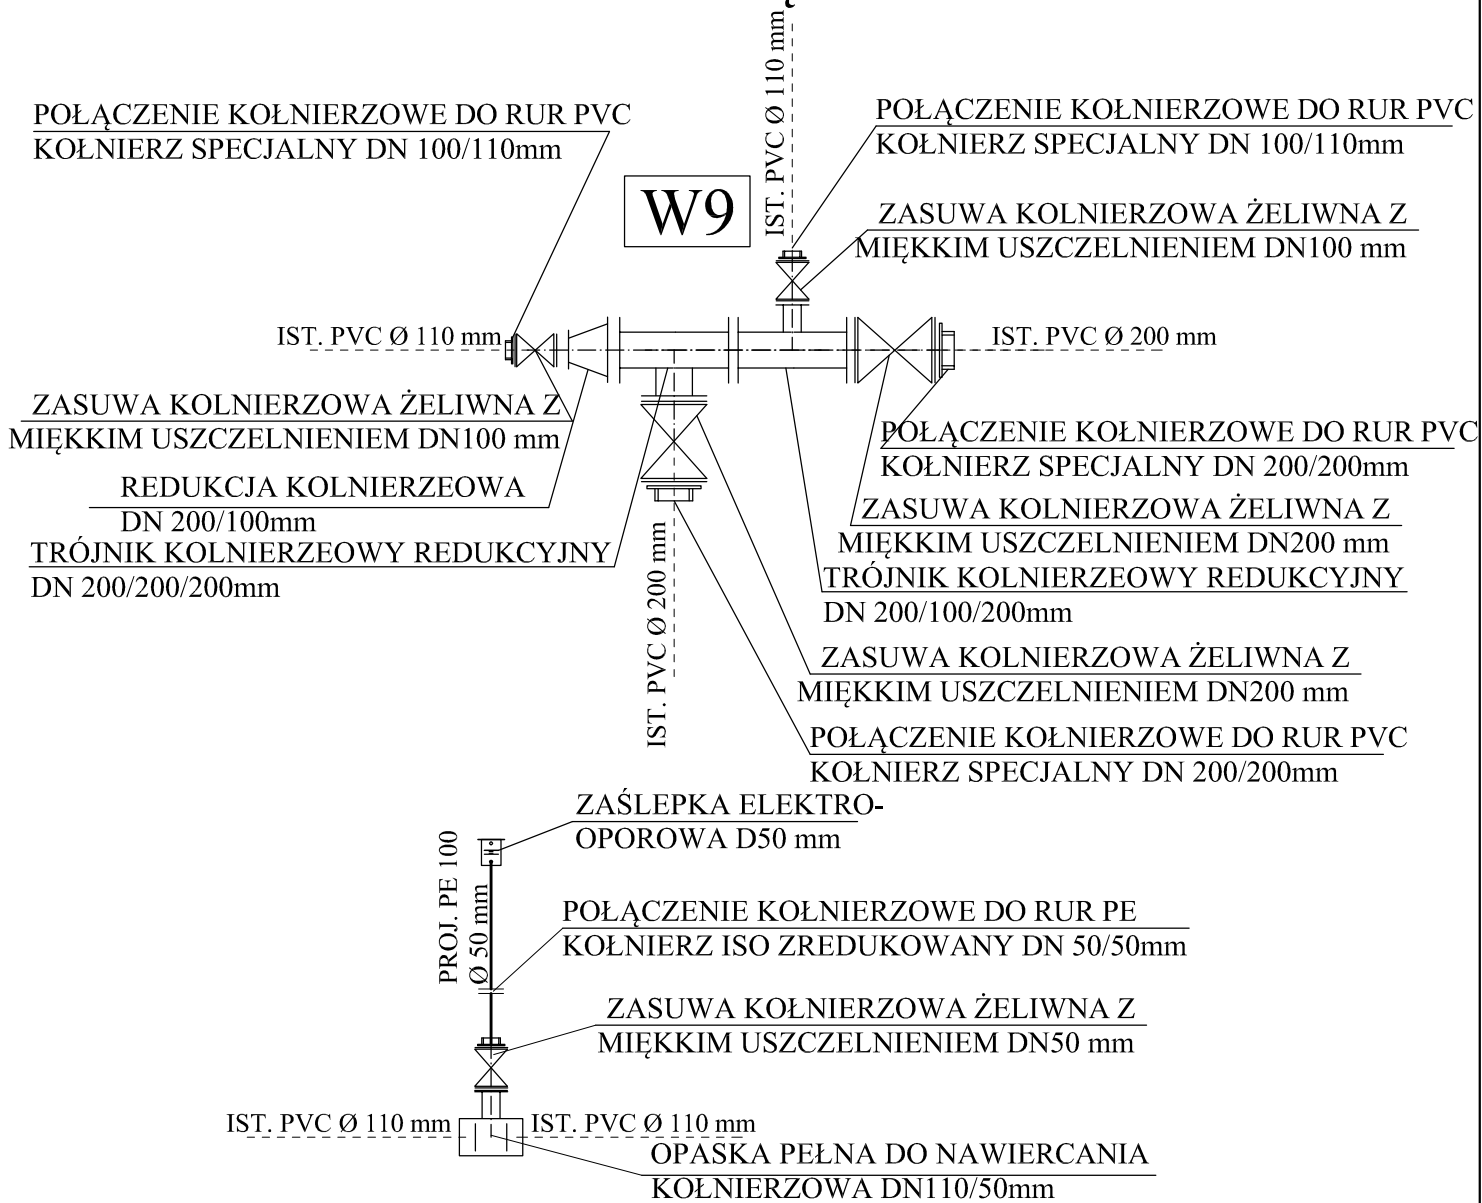

zał1	zał2	zał3	zał4	zał5
zał6	zał7	zał8	zał9	zał10
	zał11	zał12		

PRACOWNIA PROJEKTOWA  KOMI Sp. z o.o.		Pracownia Projektowa KOMI Sp. z o.o. 15 - 274 Białystok, ul. Waszyngtona 24 m.197 email: biurokom@gmail.com bluro@koml.net.pl tel./fax 85 74 20 117, tel. 85 811 09 09	
SKALA:	NAZWA RYSUNKU:	NR RYSUNKU:	
-	SCHEMATY WĘZŁÓW	3	
OBJEKT:	Przebudowa ul. Waryńskiego (odc. od posesji nr 4a do ul. Trakt Grocholskiej) w miejscowości Nowe Grocholice.		DATA: VI 2018
STADIUM:	PROJEKT WYKONAWCZY		
BRANŻA	PROJEKTANT	PODPIS	-
SANTARNIA	Marek Baranowski BU/103/76, BU/203/75, BU/373/89 w spec. instal. - inżynierinyj w zakresie sieci i instal. sanitarnych mgr inż.		
	Marta Walczyńska PDL0142/POOS/13 w spec. instal. - inżynierinyj w zakresie sieci i instal. sanitarnych mgr inż.		
Wspolprac:	Roman Antypluk		