


SCHEMAT WŁĄCZENIA NA TRÓJNIK PRZYŁĄCZA KANALIZACYJNEGO Z RUR PVC DO KANAŁU Z RUR PVC D200 mm.

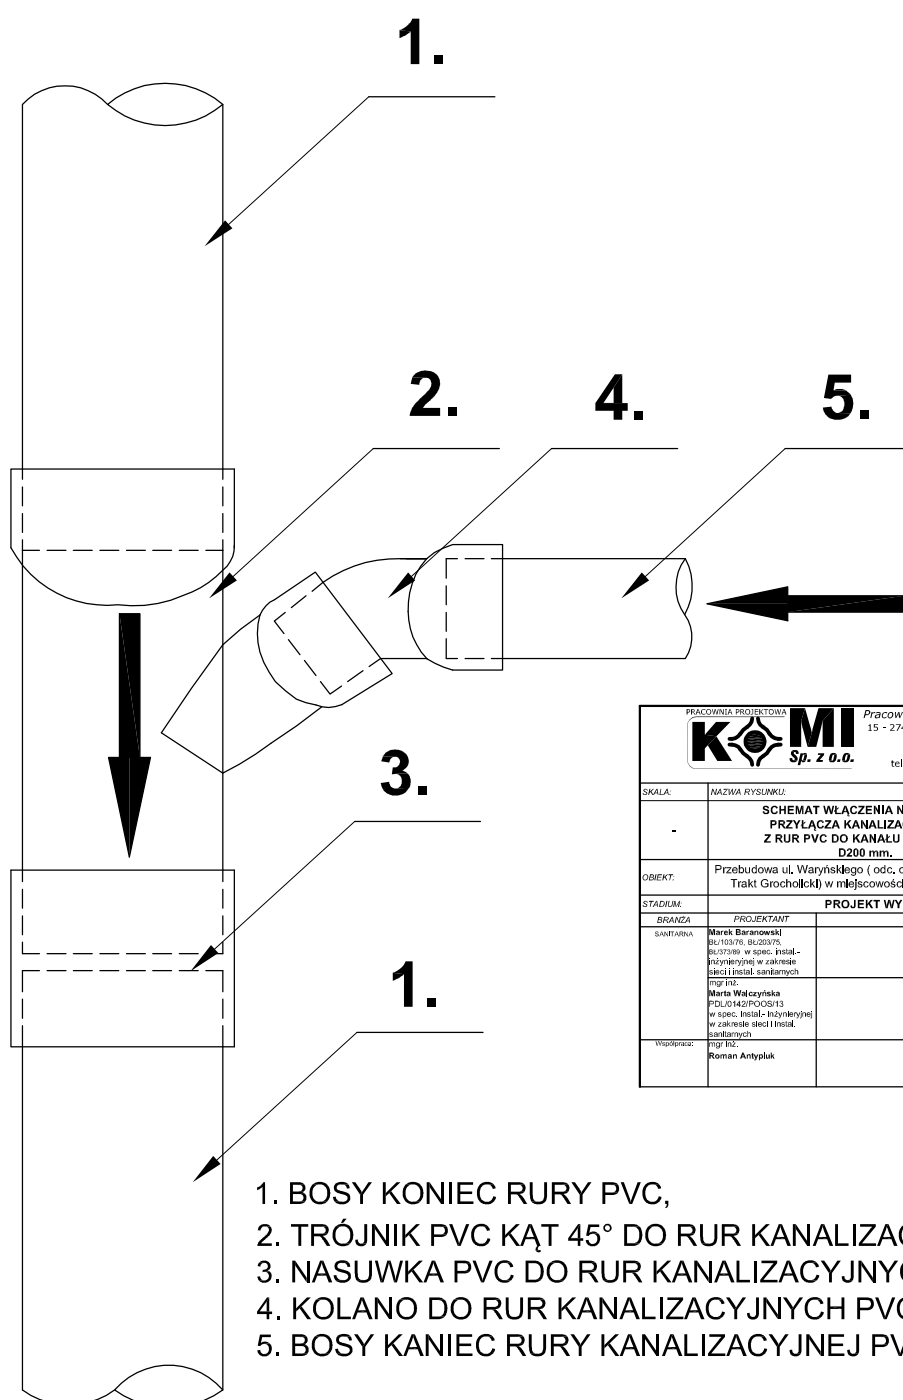

1. BOSY KONIEC RURY PVC,
2. TRÓJNIK PVC KĄT 45° DO RUR KANALIZACYJNYCH PVC,
3. NASUWKA PVC DO RUR KANALIZACYJNYCH PVC,
4. KOLANO DO RUR KANALIZACYJNYCH PVC KĄT 45°,
5. BOSY KANIEC RURY KANALIZACYJNEJ PVC PRZYŁĄCZA.

PRACOWNIA PROJEKTOWA KOMI Sp. z o.o. Pracownia Projektowa KOMI Sp. z o.o. 15 - 274 Białystok, ul. Waszyngtona 24 m.197 email: biuro@komi.net.pl tel./fax 85 74 20 117, tel. 85 811 09 09		
SKALA:	NAZWA RYSUNKU:	NR RYSUNKU:
-	SCHEMAT WŁĄCZENIA NA TRÓJNIK PRZYŁĄCZA KANALIZACYJNEGO Z RUR PVC DO KANAŁU Z RUR PVC D200 mm.	E
OBIEKT:	Przebudowa ul. Waryńskiego (odc. od posesji nr 4a do ul. Trakt Grocholski) w miejscowości Nowe Grochółce.	DATA: VI 2018
STADIUM:	PROJEKT WYKONAWCZY	
BRANŻA:	PROJEKTANT	PODPIS
SANITARIA	Marek Baranowski BU/103/16, BU/203/16, BU/373/16 w spec. Instal- acyjnej w zakresie decji instal. sanitarnych mgr inż.	
	Marta Włoczyńska PDU/0142/POOS/13 w spec. Instal. inżyniernej w zakresie decji instal. sanitarnych	
Współprac:	mgr inż. Roman Antypluk	