


ZABEZPIECZENIE KABLA TELEFONICZNEGO - T1

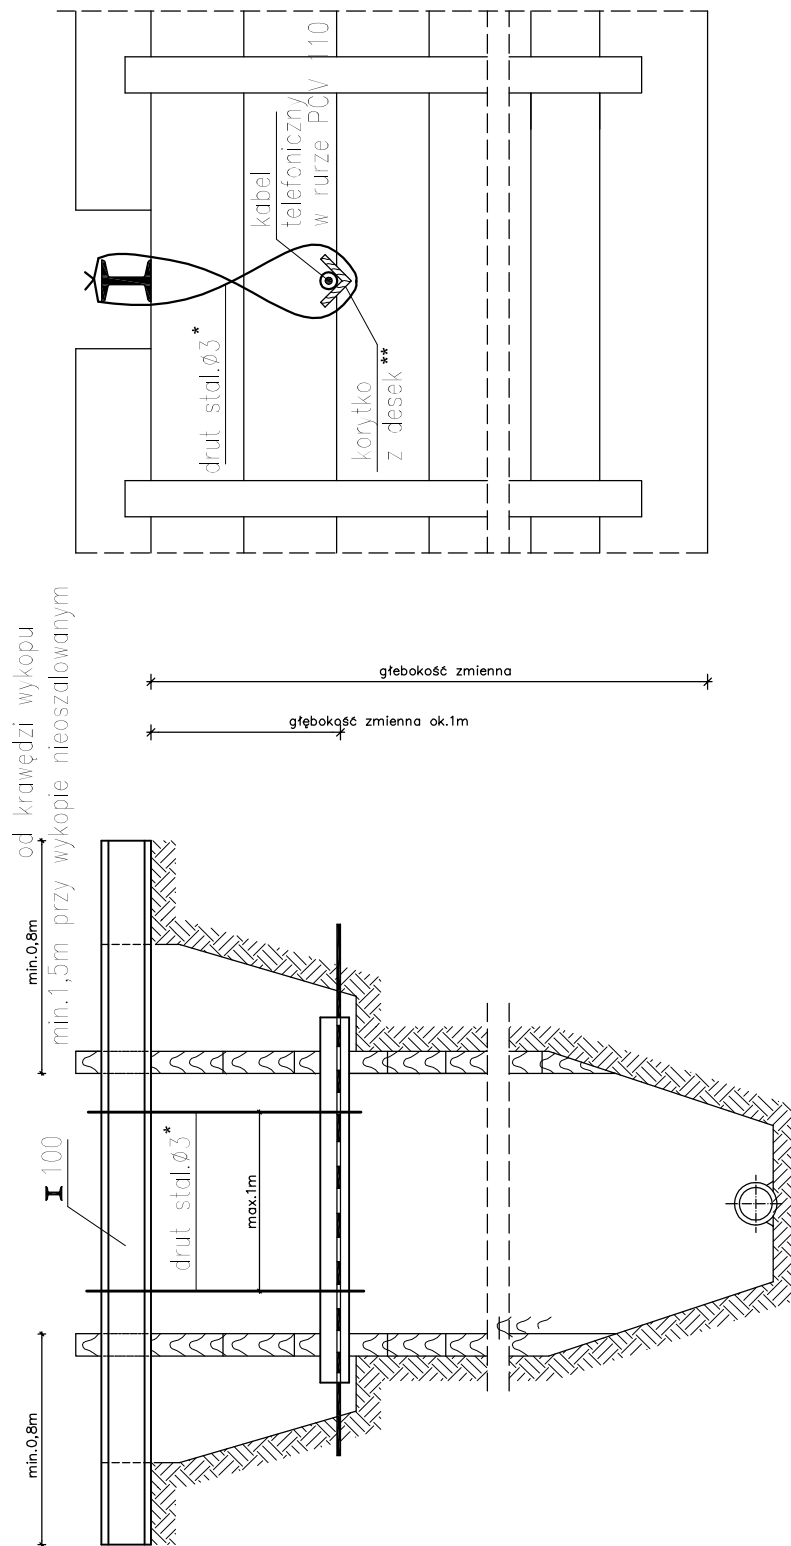

PRACOWNIA PROJEKTOWA  Pracownia Projektowa KOMI Sp. z o.o. 15 - 274 Białystok, ul. Waszyngtona 24 m.197 email: biuro@komi.net.pl tel./fax 85 74 20 117, tel. 85 811 09 09		Pracownia Projektowa KOMI Sp. z o.o. 15 - 274 Białystok, ul. Waszyngtona 24 m.197 email: biuro@komi.net.pl tel./fax 85 74 20 117, tel. 85 811 09 09	
SKALA:	NAZWA RYSUNKU:		NR RYSUNKU:
-	ZABEZPIECZENIE KABLA TELEFONICZNEGO - T1		G1
OBIEKT:	Przebudowa ul. Waryńskiego (odc. od posesji nr 4a do ul. Trakt Grocholiński) w miejscowości Nowe Grocholice,		DATA: VI 2018
STADIUM:	PROJEKT WYKONAWCZY		
BRAŃDA	PROJEKTANT	PODPIS	-
SANITARNIA	Marek Baranowski BL/103/76, BL/203/75, BL/203/76 w spec. instal.- inżynierijnej w zakresie sieci i instal. sanitarnych mgr inż.		
	Marta Walczyńska PDL/0142/POC/08/13 w spec. instal.-inżynierijnej w zakresie sieci i instal. sanitarnych mgr inż.		
Współpraca	PZP inż. Roman Antyplik		