


ZABEZPIECZENIE KANALIZACJI TELEFONICZNEJ 4,5,6 I OŚMIOTWOROWEJ-T2

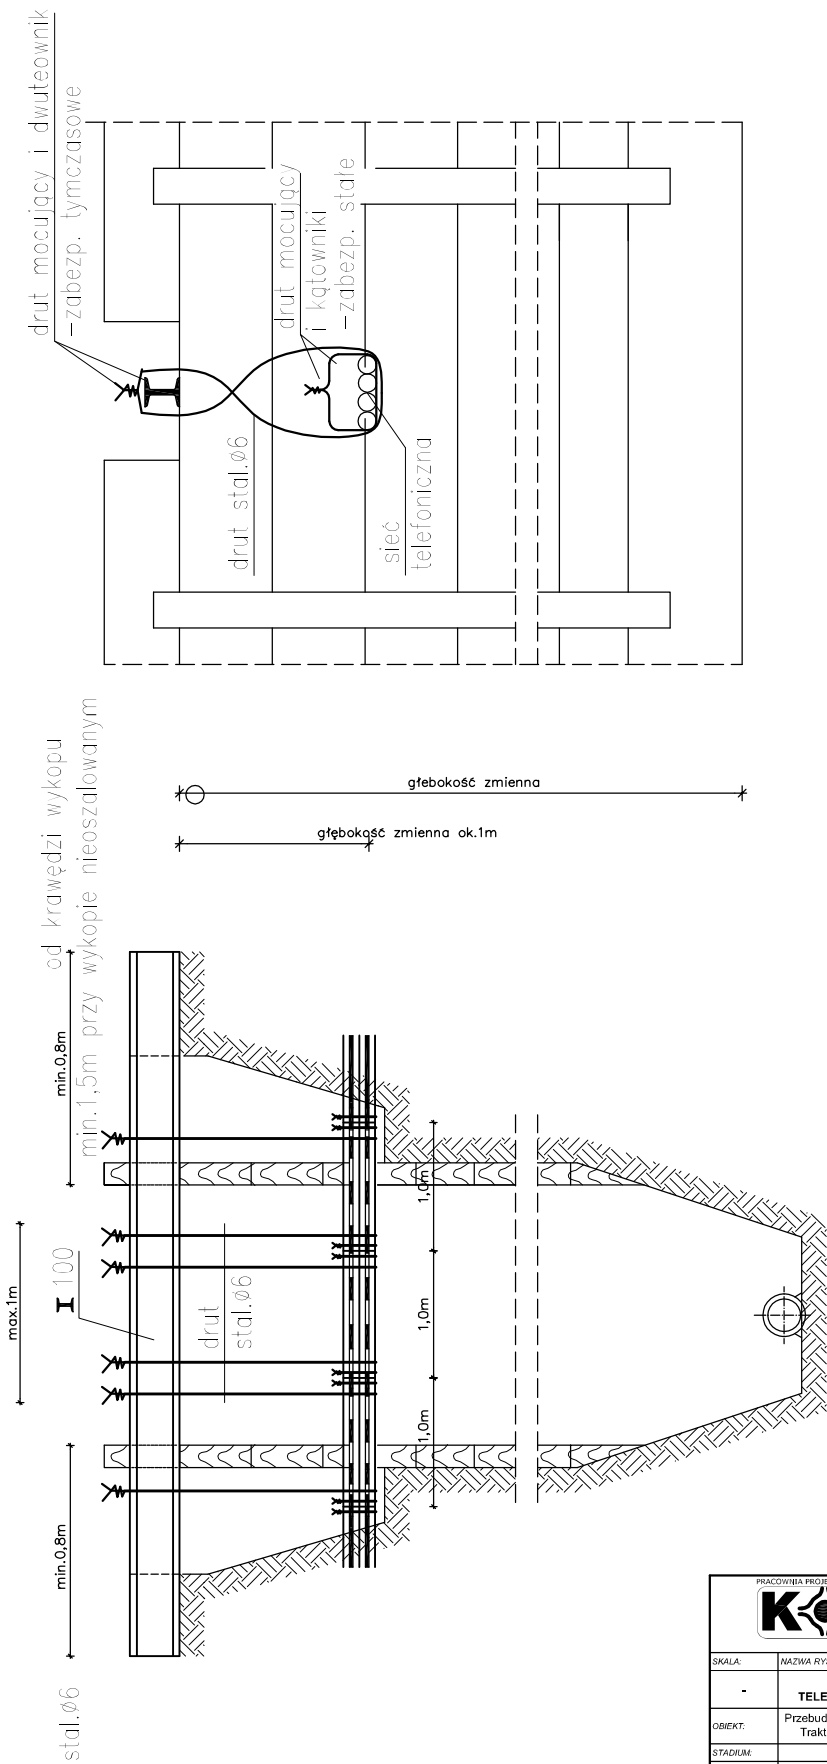

UWAGI:
Zabezpieczenie kanalizacji 5, 6 i ośmiootworowej wykonać w sposób analogiczny

PRACOWNIA PROJEKTOWA KOMI Sp. z o.o. Pracownia Projektowa KOMI Sp. z o.o. 15 - 274 Białystok, ul. Waszyngtona 24 m.197 email: biuro@kom.net.pl biuro@kom.net.pl tel./fax 85 74 20 117, tel. 85 811 09 09			
SKALA:	NAZWA RYSUNKU:		NR RYSUNKU:
-	ZABEZPIECZENIE KANALIZACJI TELEFONICZNEJ 4,5,6 I OŚMIOTWOROWEJ-T2		G2
OBIEKT:	Przebudowa ul. Waryńskiego (odc. od posesji nr 4a do ul. Trakt Grocholiński) w miejscowości Nowe Grocholice,		DATA: VI 2018
STADIUM:	PROJEKT WYKONAWCZY		
BRANŻA:	PROJEKTANT	PODPIS	
SANITARNIA	Marek Baranowski BL/103/70, BL/203/75 biuro@kom.net.pl inżynier/inż. w zakresie sieci i instal. sanitarnych		
	Marta Walczyńska PDL/0142/POC/08/13 w spec. instal.-inżynierijnej w zakresie sieci i instal. sanitarnych		
Współpraca:	inż. inż. Roman Antyplak		