


ZABEZPIECZENIE PRZEWODÓW GAZOWYCH, WODOCIĄGOWYCH, KANALIZACYJNYCH

PRZEKRÓJ POPRZECZNY

PRZEKRÓJ A-A

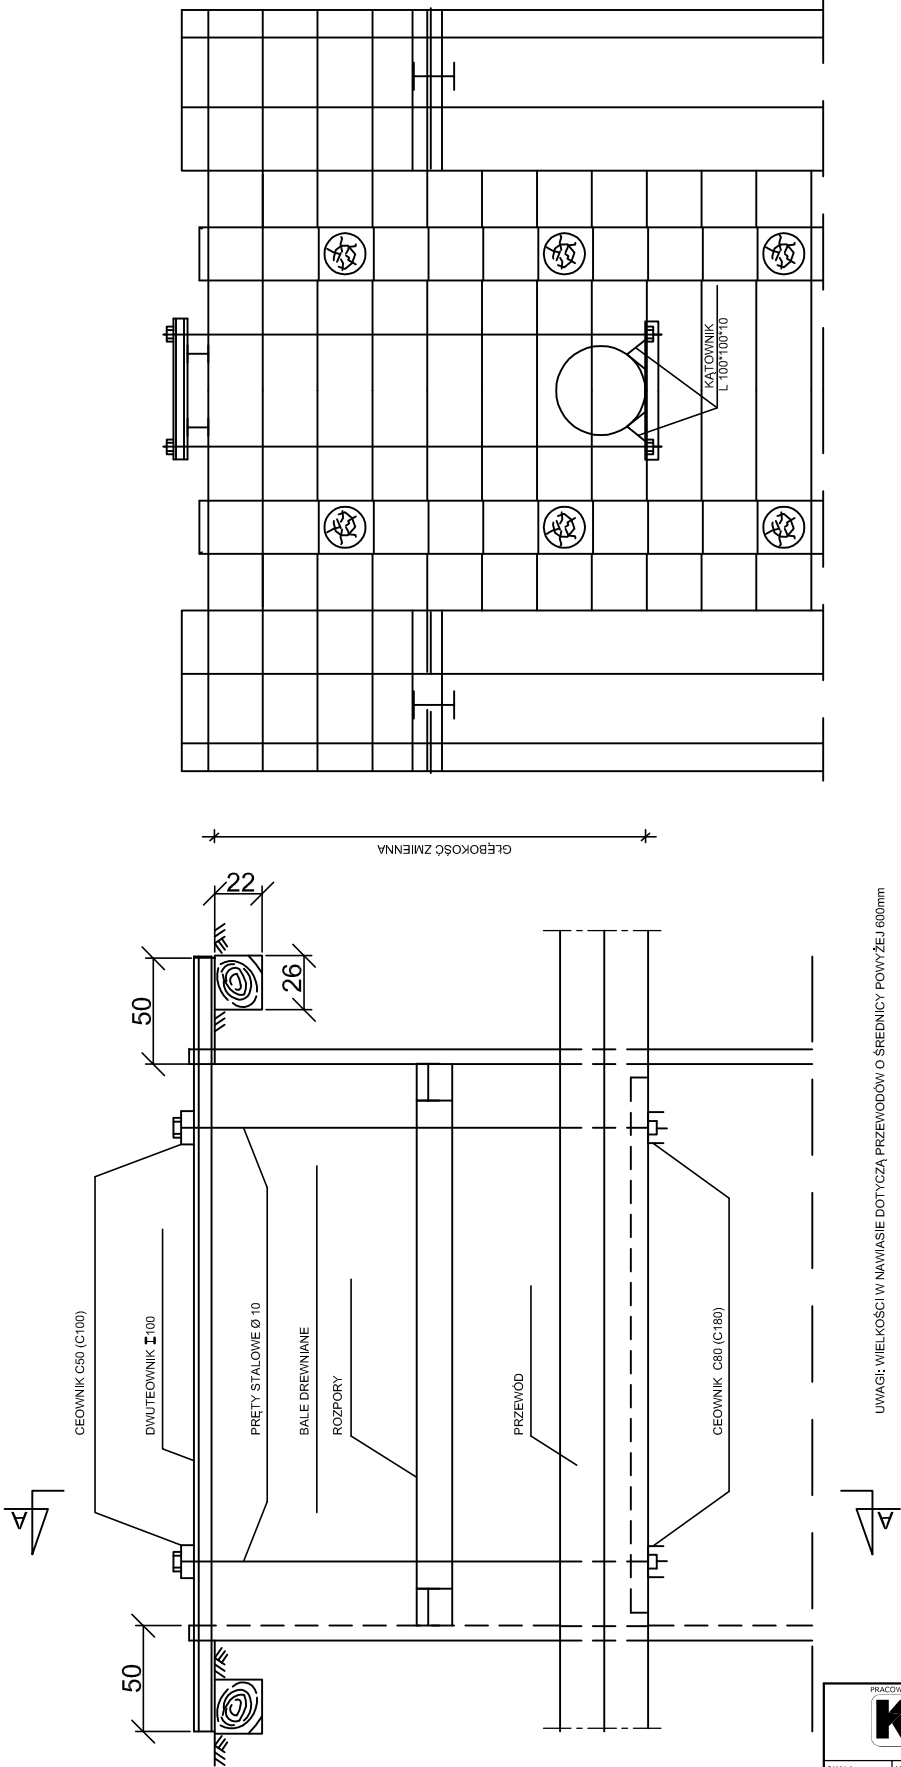

PRACOWNIA PROJEKTOWA KOMI Sp. z o.o. Pracownia Projektowa KOMI Sp. z o.o. 15 - 274 Białystok, ul. Waszyngtona 24 m.197 email: biuro@komi.pl tel./fax 85 74 20 117, tel. 85 811 09 09		
SKALA:	NAZWA RYSUNKU:	NR RYSUNKU:
-	ZABEZPIECZENIE PRZEWODÓW GAZOWYCH, WODOCIĄGOWYCH, KANALIZACYJNYCH	H
OBIEKT:	Przebudowa ul. Waryńskiego (odc. od posesji nr 4a do ul. Trakt Grocholiński) w miejscowości Nowe Grocholice,	DATA: VI 2018
STADIUM:	PROJEKT WYKONAWCZY	
BRANŻA:	PROJEKTANT	PODPIS
SANITARNA	Marek Baranowski BL/103/76, BL/203/75 BL/170/86 w spec. instal.- inżynierijnej w zakresie sieci i instal. sanitarnych mgr inż.	
	Marta Walczyńska PDL/0142/POC/08/13 w spec. instal.-inżynierijnej w zakresie sieci i instal. sanitarnych mgr inż.	
Współpraca:	Roman Antyplik	