


PRZEKRÓJ A-A
ZAKRES DOSTAWY AWAS

PRZEPOMPOWNIĄ ŚCIEKÓW
DESZCZOWYCH
AWAS D.2.4,76-5,81.A.12.54,9.B.S/203/EM

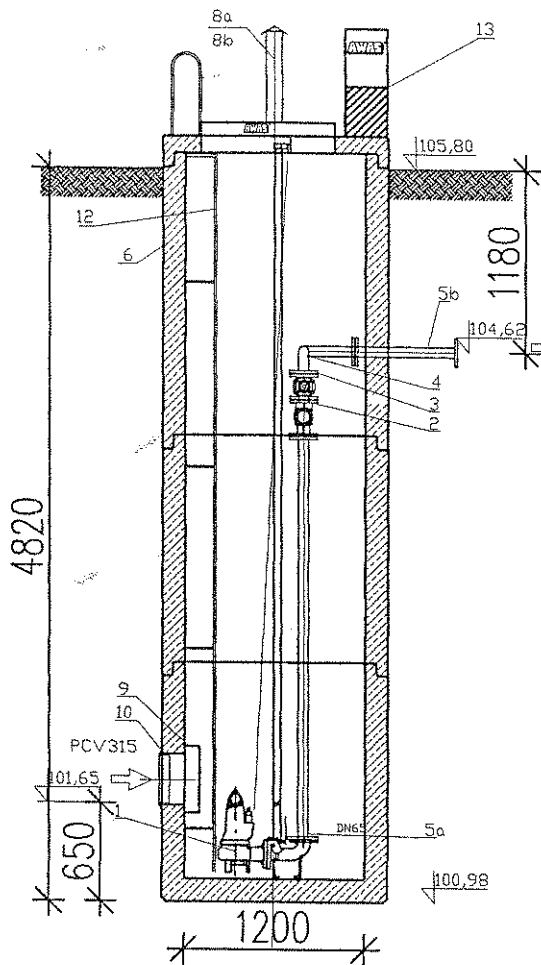


OZNACZENIA:

Elementy pompowni:


- ① - pompa z oprzyrządowaniem do montażu stacjonarnego z łańcuchem - kpl.2
- ② - zawór koinierzowy zwrotny kulowy DN65 - szt. 2
- ③ - zasuwa miękkouszczelniona koinierzowa odcinająca DN65 - szt. 2
- ④ - kolektor połączeniowy AWAS stal nierdzewna DN65 - szt. 1
- ⑤ a-b - króciec dwukoinierzowy stal nierdzewna DN65 - szt. 3
- ⑥ - żelbetowy zbiornik pompowni Ø1200x850mm, nadstawą, z żelbetową płytą przykrywającą do 125kN i włazem stal nierdzewna
- ⑦ - króciec Ø 100 mm do wprowadzenia kabli zasilania i sterowania - szt. 1
- ⑧ a-b - kominek wentylacyjny pompowni PVC DN 110 - szt. 2
- ⑨ - osłona wlotu DN315
- ⑩ - uszczelka wlot DN315
- ⑪ - przejście szczelne DN65
- ⑫ - drabina stal nierdzewna
- ⑬ - szafa sterownicza

UWAGA:

Połączenie z rurociągiem tłocznym poza korpusem pompowni

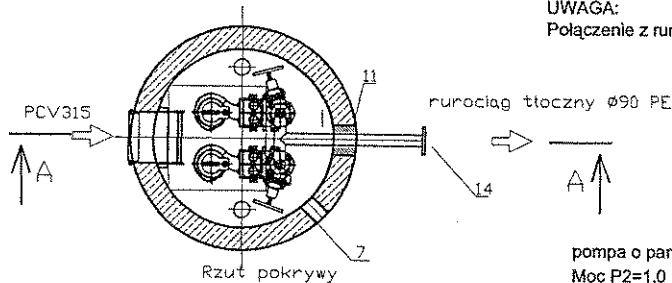

pompa o parametrach:
Moc P2=1,0 kW
Układ pracy 1+1

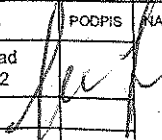	PRZEDSIĘBIORSTWO INŻYNIERYJNO - PROJEKTOWE SP. Z O.O. ul. Gołlicka 13/81 02-130 Warszawa			STADIUM PB	SKALA 1:50
	PRACOWNIA PROJEKTOWA ul. Maglora 9/12 01-673 Warszawa			INWESTOR Urząd Gminy Raszyn ul. Szkolna 2a 05-090 Raszyn	
	TEMAT PROJEKTU system odprowadzania wód opadowych z obszaru dróg na terenie gminy Raszyn – Zadanie 2 : ul. Długa, Szlachecka, Bez Nazwy – Zbiorniki retencyjne przepompownia dla zlewni ZL4				
	IMIĘ I NAZWISKO NR UPRAWNIENI	DATA	PODPIS	NAZWA RYSUNKU	
PROJEKTOWAŁA	mgr inż. Czesława Matysiak 4/67	listopad 2012		Pompownia	
OPRACOWAŁA					
OPRACOWAŁ					
SPRAWDZIŁA	mgr inż. Halina Karpuk 655/68	listopad 2012		NR RYSUNKU	M-11/12-01-03