
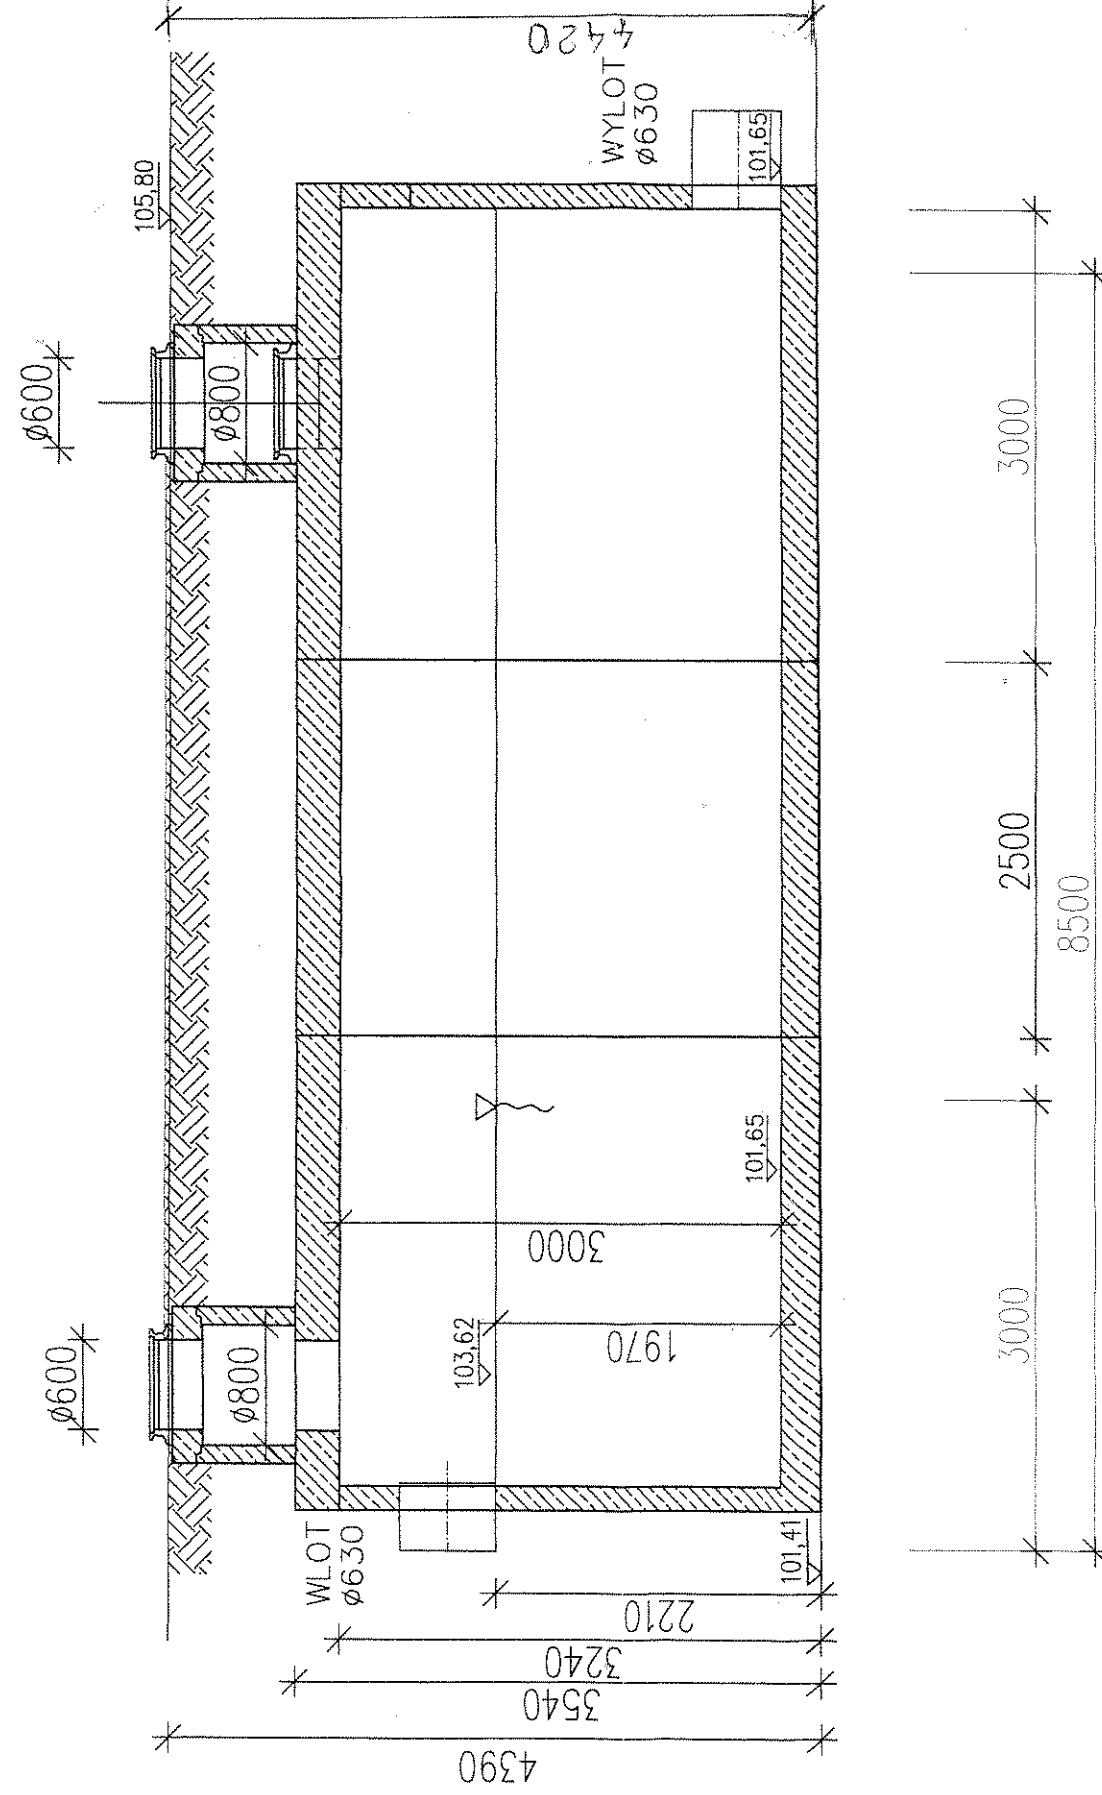


ZBIORNIK RETENCYJNY

pojemność całkowita $V_c = 129 \text{ m}^3$

pojemność użytkowa $V_u = 85 \text{ m}^3$

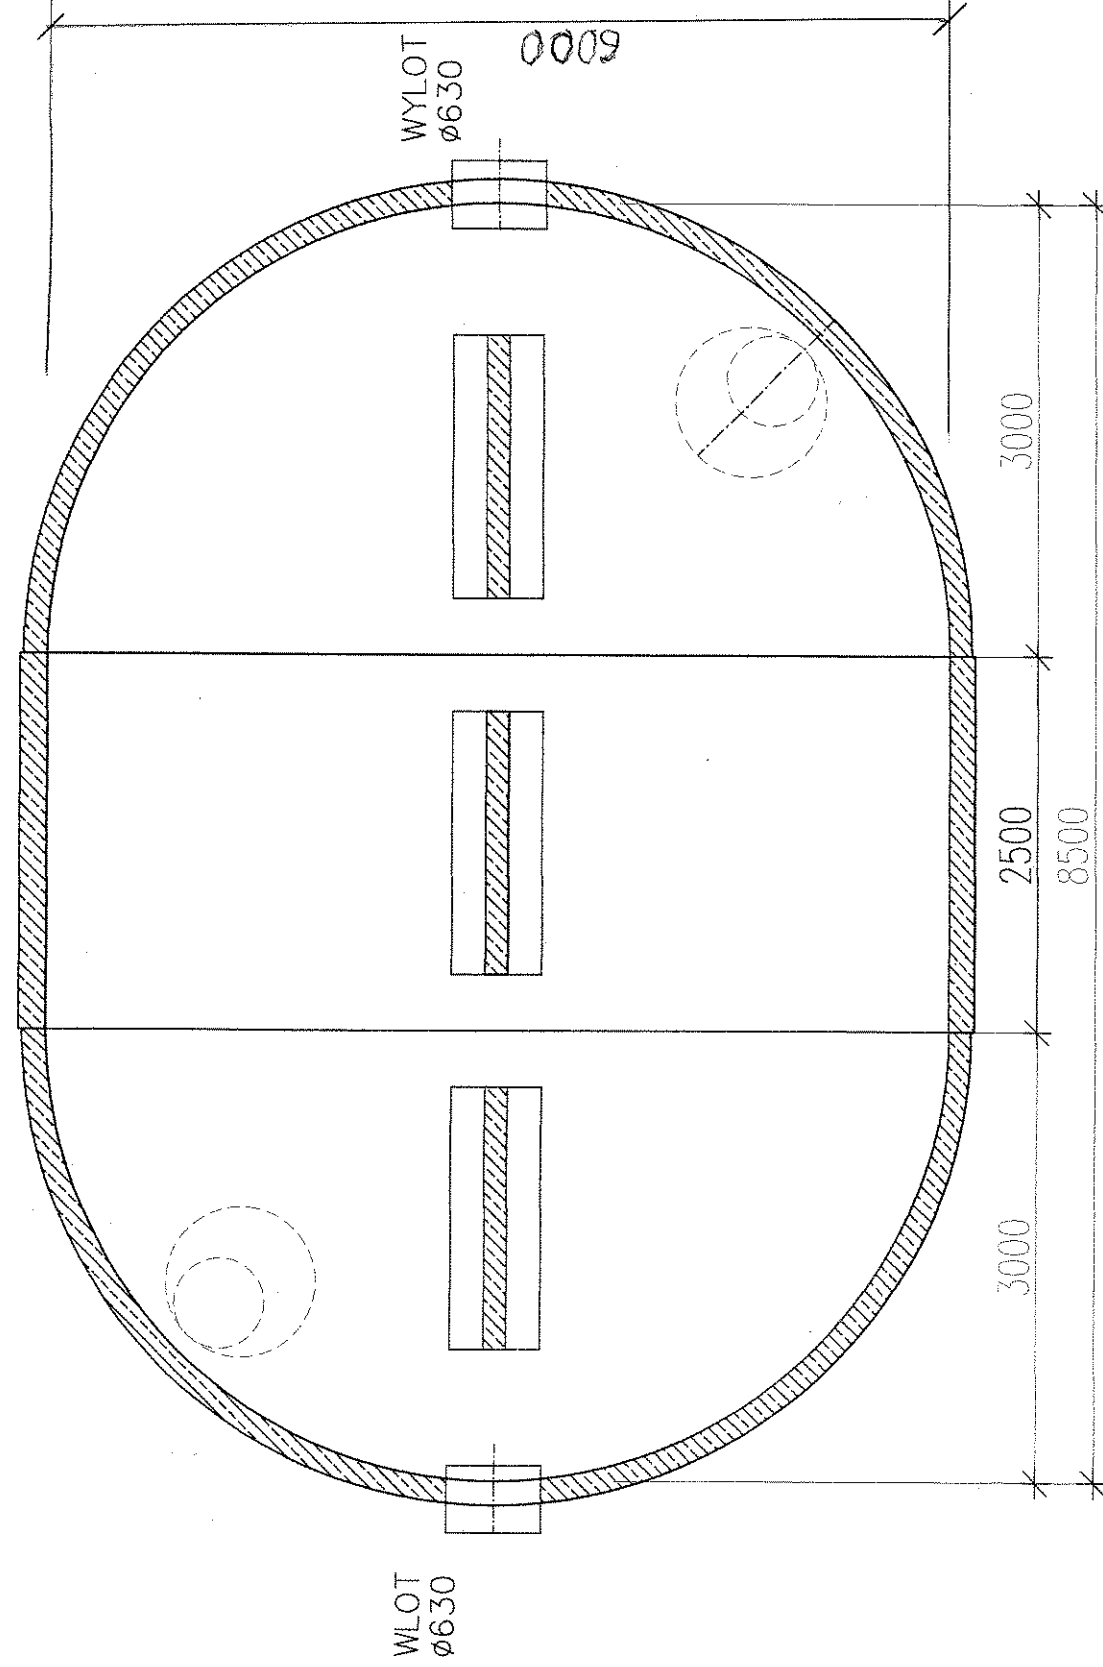

DARM PRACOWNIA PROJEKTOWA SP. Z O.O. ul. Gołomska 13/81 02-130 Warszawa				STADIUM PB	SKALA 1:50
TEMAT PROJEKTU system odprowadzania wód opadowych z obszaru drog na terenie gminy Raszyn – Zadanie 2 : ul. Długa, Szlachecka, Bez Nazwy – Zbiorniki retencyjne przepompownia dla zlewni ZL1				INWESTOR Urząd Gminy Raszyn ul. Szkolna 2a 05-090 Raszyn	
PROJEKTOWAŁA mgr inż. Czysława Matysiak 4/87		DATA listopad 2012	POCIS <i>[Signature]</i>	NAZWA RYSUNKU Zbiornik retencyjny V= 85 m3	
OPRACOWAŁA mgr inż. Halina Karpuk 655/68		listopad 2012		NR RYSUNKU M-11/12-01-04	