
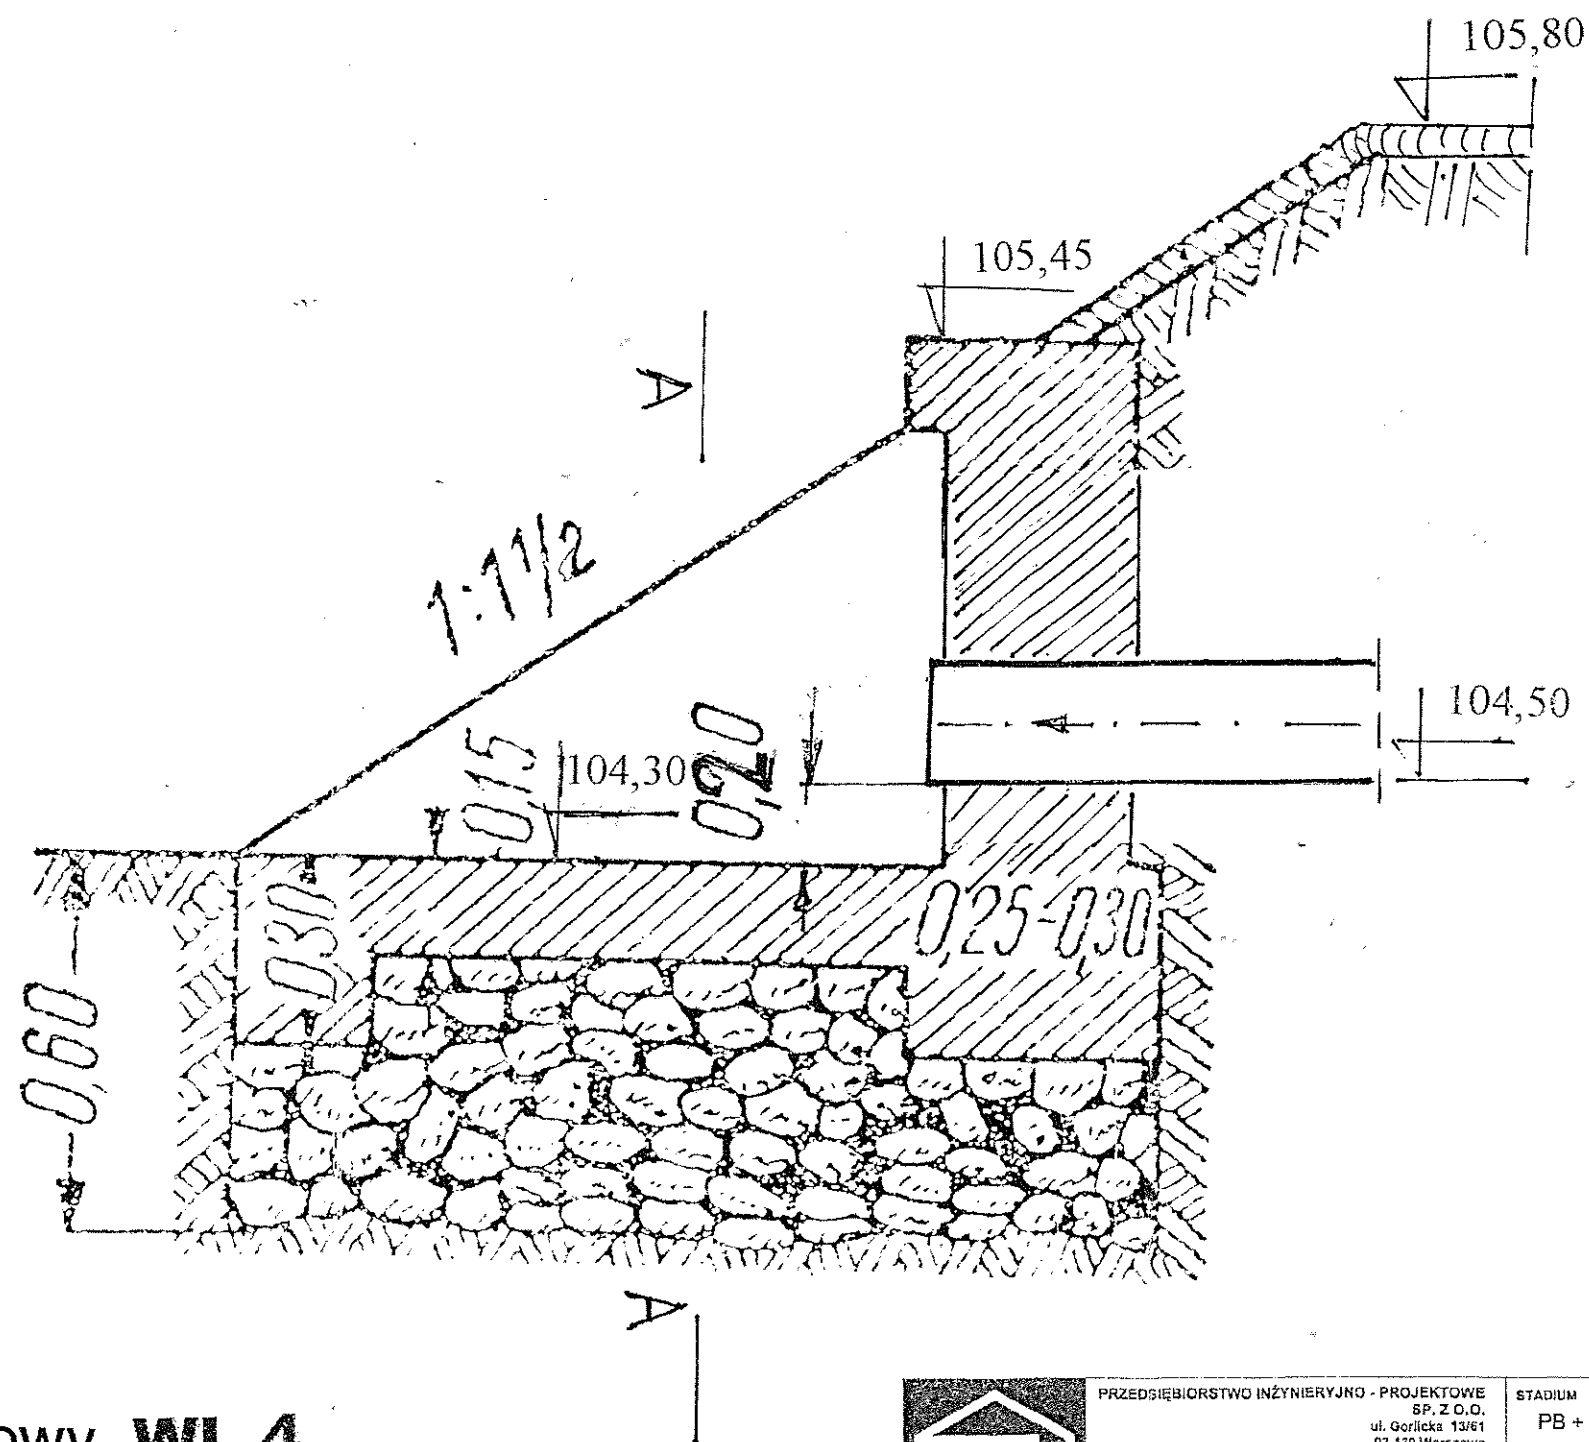


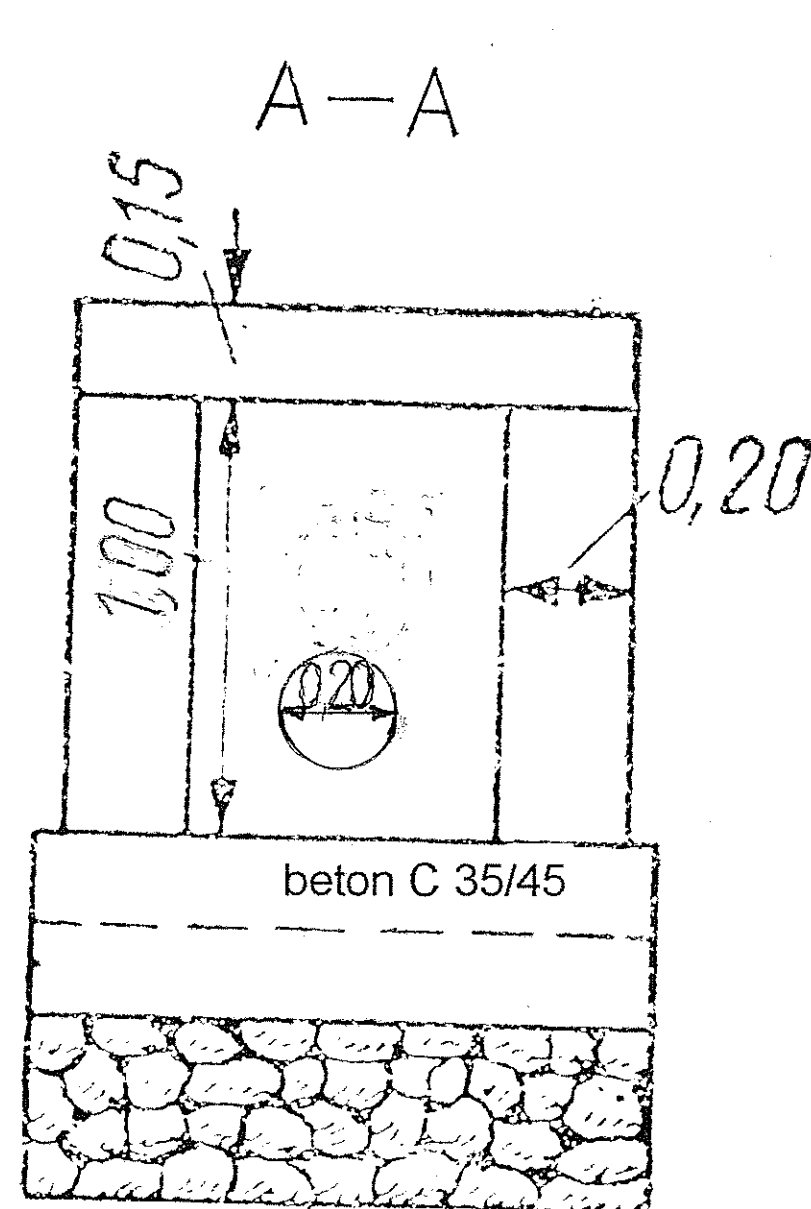


Wylot betonowy **WL 4**

		PRZEDSIĘBIORSTWO INŻYNIERYJNO - PROJEKTOWE SP. Z O.O. ul. Gorlicka 13/61 02-130 Warszawa		STADIUM PB + PW	SKALA
PRACOWNIA PROJEKTOWA ul. Magiera 9/12 01-873 Warszawa		INWESTOR Urząd Gminy Raszyn ul. Szkolna 2a 05-090 Raszyn			
TEMAT PROJEKTU ☐ ☐ Systemów odprowadzania wód opadwowych na terenie Gminy Raszyn Zadanie 2 ul. Długa, Szlachecka i Bez Nazwy - Zlewnia ZL4					
	IMIE I NAZWIŚKO NR UPRAWNIENI	DATA	PODPIS	NAZWA RYSUNKU	
PROJEKTOWAŁA	mgr inż. Czesława Matysiak Uprawnienia budowlane do projektowania i kierowania robotami budowlanymi bez ograniczeń w specjalności instalacyjnej w zakresie sieci, instalacji i urządzeń wodocigowych i kanalizacyjnych, ciepłych, wentylacyjnych i gazowych nr świadcz. 4/67	kwiecień 2013		Wylot betonowy WL 4	
	inż. Beata Trochim	kwiecień 2013			
SPRAWDZIŁA	mgr inż. Halina Karpuk 655/68	kwiecień 2013		NR RYSUNKU M-8/11-05-03	

- 1 - studzienka betonowa rozprężna $\varnothing 1200\text{mm}$
- 2 - przepompownia w obudowie $\varnothing 1800\text{mm}$
- 3 - zbiornik retencyjny $V=85\text{m}^3$, II ETAP

- 4 - zbiornik retencyjny $V=85\text{m}^3$, I ETAP
- 5 - zasuwa DN-200mm
- 6 - zasuwa DN-800mm
- 7 - studzienka przepływowa $\varnothing 1600\text{mm}$
- 8 - separator bezfiltrowy, cyrkulacyjno-koalescencyjny,
np. AWAS-SK wiel.40/400 w obudowie $\varnothing 1740\text{mm}$
- 9 - osadnik szlamowy, np. AWAS-S, $V=7500\text{m}^3$
w obudowie $\varnothing 2300\text{mm}$
- 10 - wylot

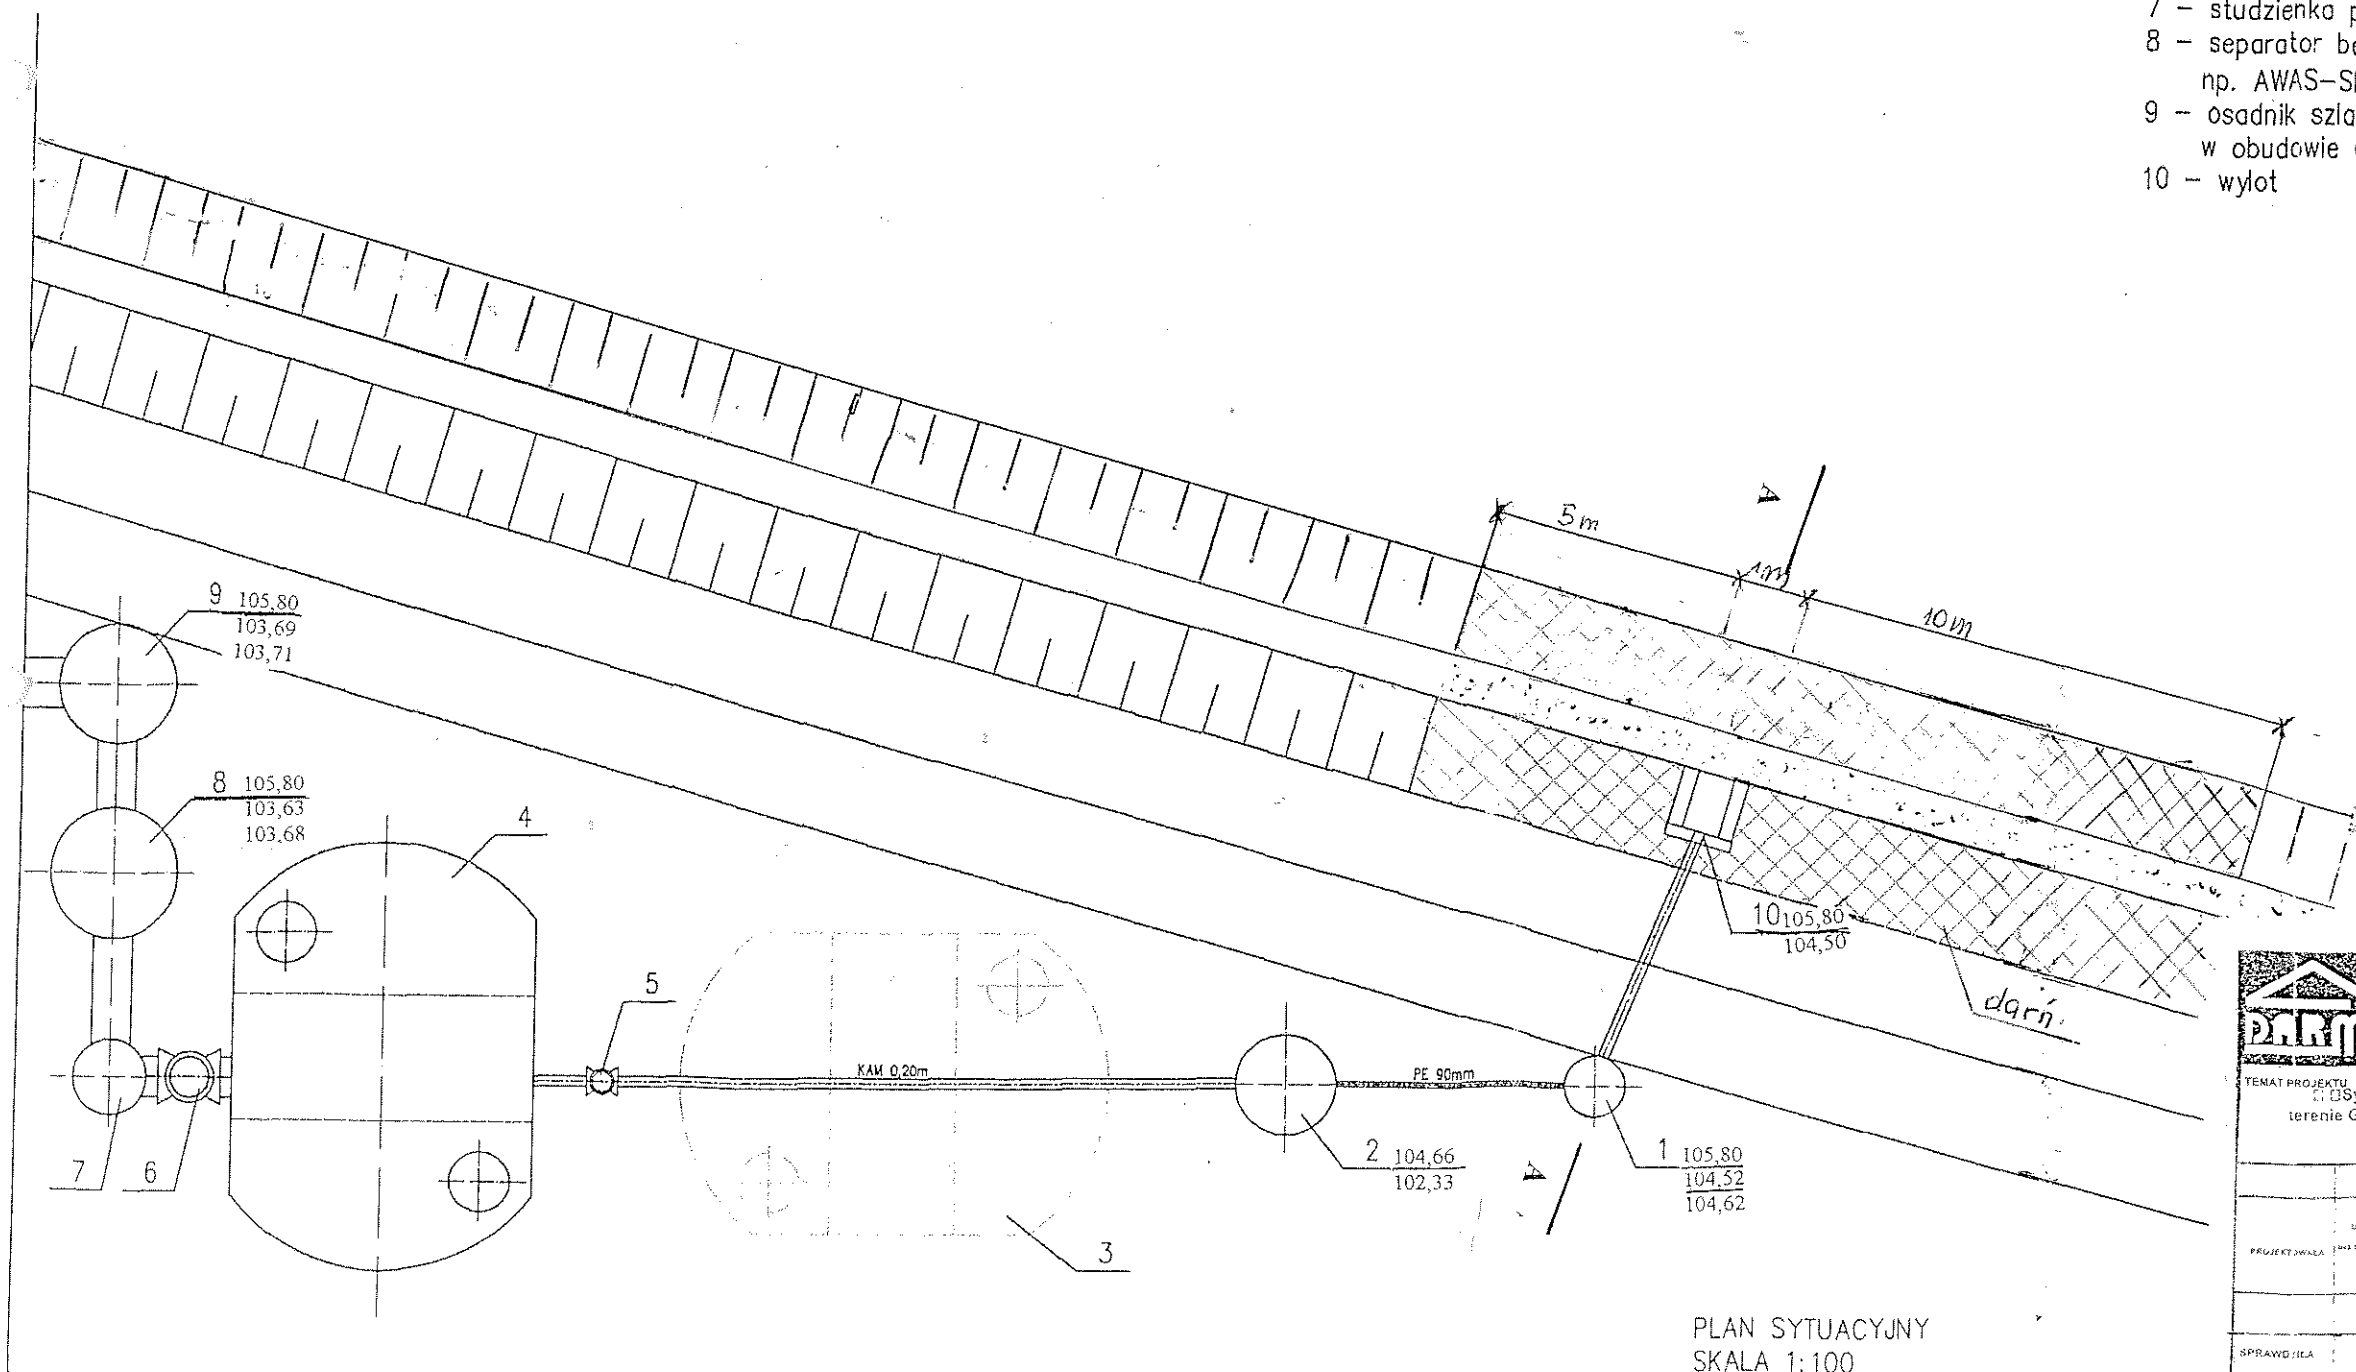

	PRZEDSIĘBIORSTWO INŻYNIERYJNO - PROJEKTOWE SP. Z O.O. ul. Górczka 13/61 02-130 Warszawa		STADIUM PB + PW	SKALA
	PRACOWNIA PROJEKTOWA ul. Magiera 9/12 01-873 Warszawa		INWESTOR Urząd Gminy Raszyń ul. Szkolna 2a 05-090 Raszyń	
TEMAT PROJEKTU Systemów odprowadzania wód opadwycy na terenie Gminy Raszyń Zadanie 2 ul. Długa, Szlachecka Bez Nazwy - Zlewnia ZL4				
PROJEKTOWAŁA	IMIĘ I NAZWISKO NR UPRAWNIENI mgr inż. Czesława Matysiak Uprawnienie budowlane do projektowania i kierowania robotami budowlanymi posiada uprawnienie w zakresie ustalającym w zakresie eksploatacji urządzeń, maszyn i urządzeń, instalacji elektrycznych, cieplnych, mechanicznych i gazowych nr aut. 4/67	DATA kwiecień 2013	PODPIS 	NAZWA RYSUNKU Plan sytuacyjny i przekrój
	inż. Beata Trochim	kwiecień 2013		
SPRAWDZIŁA mgr inż. Halina Karpuk 65/68	kwiecień 2013		NR RYSUNKU M-8/11-05-09	