

PRZEKRÓJ POSADOWIENIA RURY
SKALA 1:20

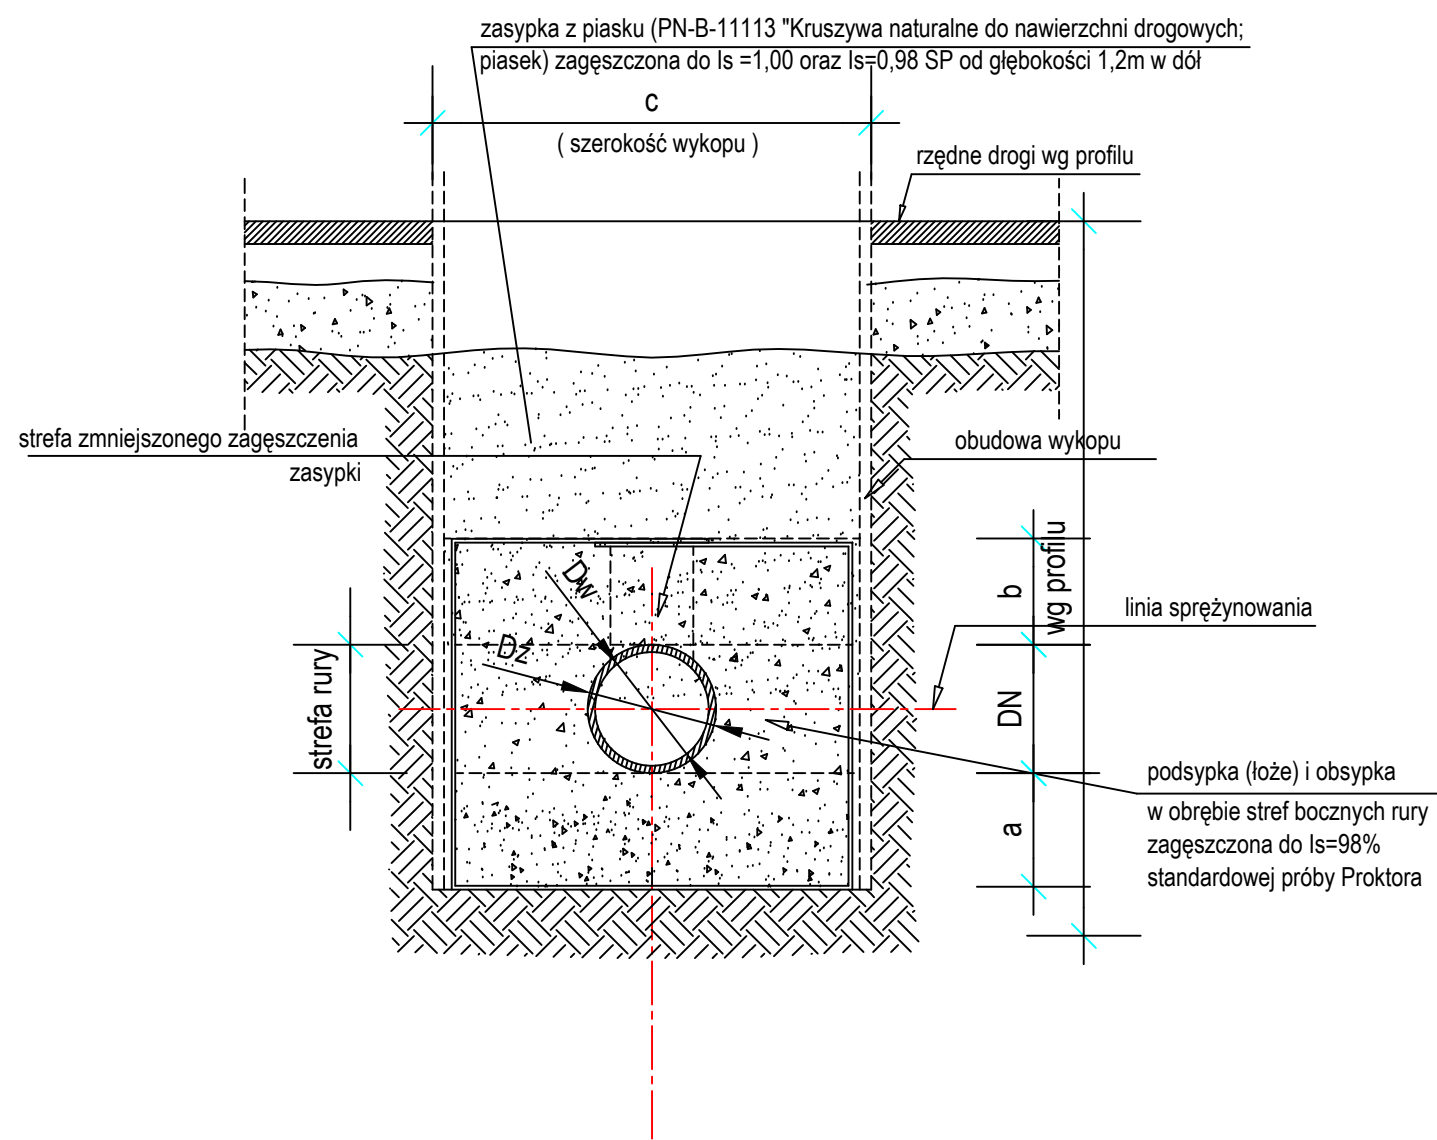


TABELA WYMIARÓW

DN	Symbol (rodzaj) rury	a	b	c	Is
[mm]		[cm]	[cm]	[cm]	[%]
200(200/226)	PVC jednolite SN8 typ ciężki	15	30	100	98

POSADOWIENIE RURY -W JEZDNI

- Uwagi:
- Na podsypkę i obsypkę stosować wyłącznie piasek gruby, średni lub drobnziarnisty, dobrze uziarniony zachowując wymagany wskaźnik zagęszczenia systematycznie kontrolując za pomocą odpowiedniego sprzętu (np. penetrometr).
 - Zachować szczególną ostrożność przy układaniu i zagęszczaniu obsypki w obszarze do linii sprężynowania, aby uzyskać wymagany wskaźnik zagęszczenia, bezwzględnie unikając występowania pustych przestrzeni pod rurą oraz występowania w materiale zasypki kamieni większych niż 20mm.
 - Dno wykopu należy ukształtować odpowiednio do wymaganego spadku i głębokości, a w przypadku naruszenia (rozluźnienia) gruntu rodzimego - dno wykopu należy wyrównać zagęszczonym piaskiem średnim, grubym lub drobnziarnistym.
 - Do zagęszczania zasypki w obrębie strefy rury oraz 30cm nad jej wierzch należy stosować lekkie ubijaki wibracyjne (max ciężar użyteczny 0.30 kN) albo wstrząsarki płytowe (max ciężar użyteczny 1.0 kN). Warstwa zasypki od 0.3 do 1.0m ponad wierzchołkiem rury może być zagęszczana średnim ubijakiem (max ciężar użyteczny 5.0 kN). Ciężkie urządzenia do zagęszczania mogą być używane dopiero po przykryciu rury na wysokość 1.0m.
 - Zagęszczenie obsypki wykonywać jednocześnie z usuwaniem (podnoszeniem) obudowy wykopu.
 - Bezpośrednio pod rurą podsypkę (łoże) wyrównać zgodnie ze spadkiem rurociągu, bez zagęszczania.

INWESTYCJA :
Przebudowa ulicy Żeromskiego, odcinek na wschód od ulicy Godebskiego w miejscowości Raszyn 01

ZAMAWIAJĄCY:
**Urząd Gminy Raszyn
ul. Szkolna 2a
05-090 Raszyn**

**Zespół Projektowania i Obsługi Inżynierskiej
Budownictwa Drogowego
"ToMaR - DROG" - Tomasz Lis, Marek Oleszczuk
spółka jawna
ul. Mełgiewska 38B
20-234 Lublin**

ZESPÓŁ AUTORSKI			
funkcja	nazwisko	data	podpis
projektant	mgr inż. Marek Oleszczuk upr.LUB/0133/PWOD/04	2015.03	
asystent projektanta	inż. Patrycja Sokal	2015.03	
sprawdzający	mgr inż. Tomasz Lis upr. 265/Lb/99	2015.03	

STADIUM OPRACOWANIA:
**DOKUMENTACJA TECHNICZNA DO ZGŁOSZENIA ROBÓT
BUDOWLANYCH**

BRANŻA:
BRANŻA DROGOWA

TYTUŁ RYSUNKU: Przekrój posadowienia rury w wykopie	NR RYS.: 10.
	SKALA: 1:20
MIEJSCOWOŚĆ; DATA: LUBLIN, marzec 2015	
REWIZJA:	