


Raszyn

N

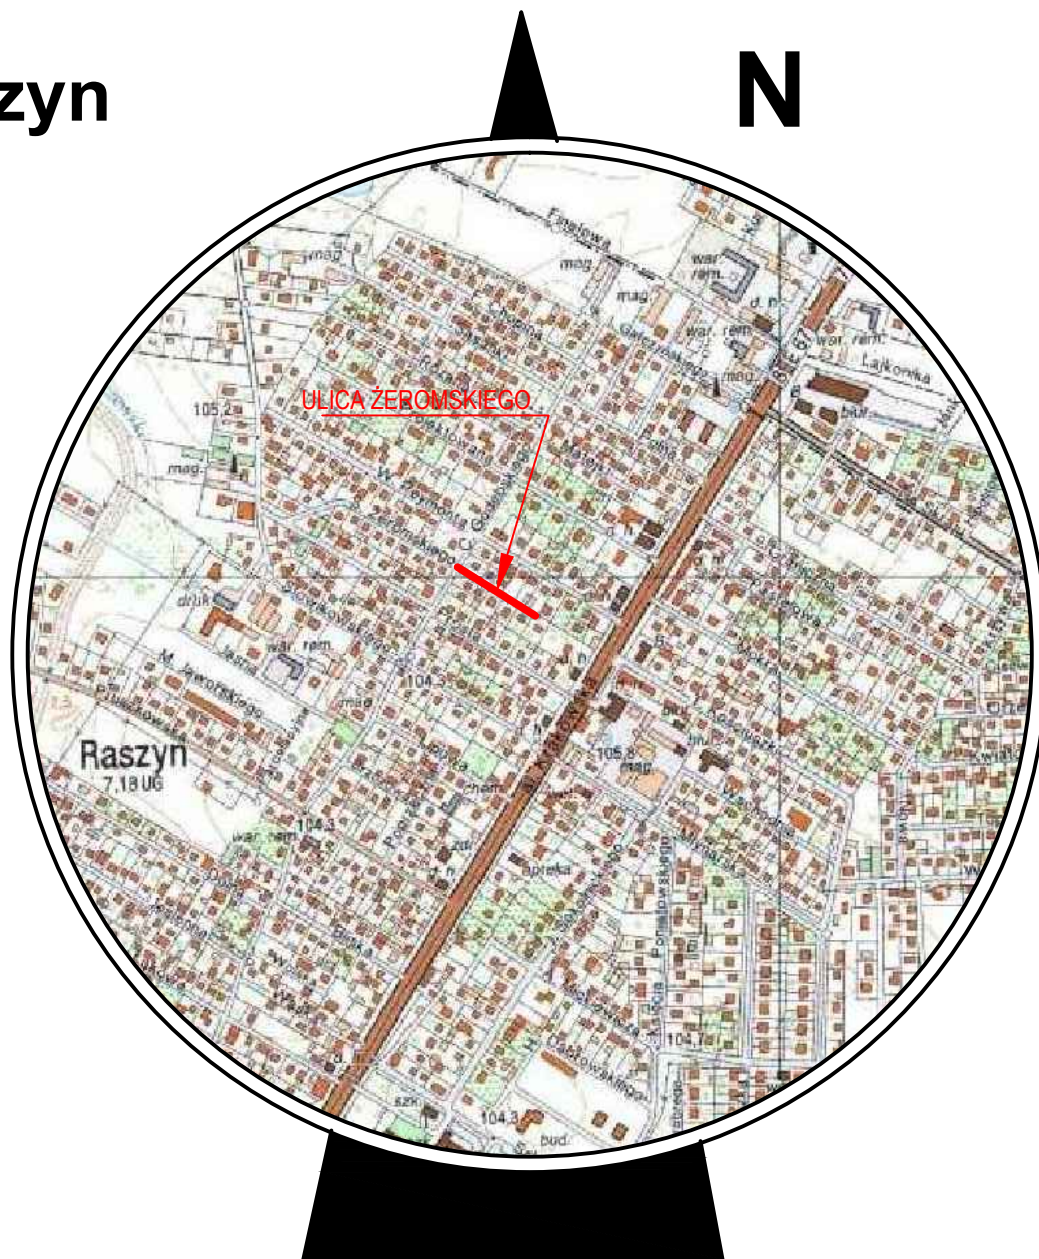

INWESTYCJA:

**Przebudowa ulicy Żeromskiego, odcinek na wschód
od ulicy Godebskiego w miejscowości Raszyn 01**

ZAMAWIAJĄCY:

**Urząd Gminy Raszyn
ul. Szkolna 2a
05-090 Raszyn**

**Zespół Projektowania i Obsługi Inżynierskiej
Budownictwa Drogowego
"ToMaR - DROG" - Tomasz Lis, Marek Oleszczuk
spółka jawna
ul. Mełgiewska 38B
20-234 Lublin**

ZESPÓŁ AUTORSKI

funkcja	nazwisko	data	podpis
projektant	mgr inż. Marek Oleszczuk upr.LUB/0133/PWOD/04	2015.03	
asystent projektanta	inż. Patrycja Sokal	2015.03	
sprawdzający	mgr inż. Tomasz Lis upr. 265/Lb/99	2015.03	

STADIUM OPRACOWANIA:

**DOKUMENTACJA TECHNICZNA DO ZGŁOSZENIA
ROBÓT BUDOWLANYCH**

BRANŻA:

BRANŻA DROGOWA

TYTUŁ RYSUNKU:

Orientacja

NR RYS.:

1.

SKALA:
1:25 000

MIEJSCOWOŚĆ; DATA:

LUBLIN, marzec 2015

REWIZJA: