


Profil podłużny ul. Żeromskiego

Legenda:

- - teren istniejący
- - projektowana niweleta
- - głębokość konstrukcji nawierzchni
- - istn. przebieg kanału deszczowego
- zjazd indywidualny prawy
- zjazd indywidualny lewy

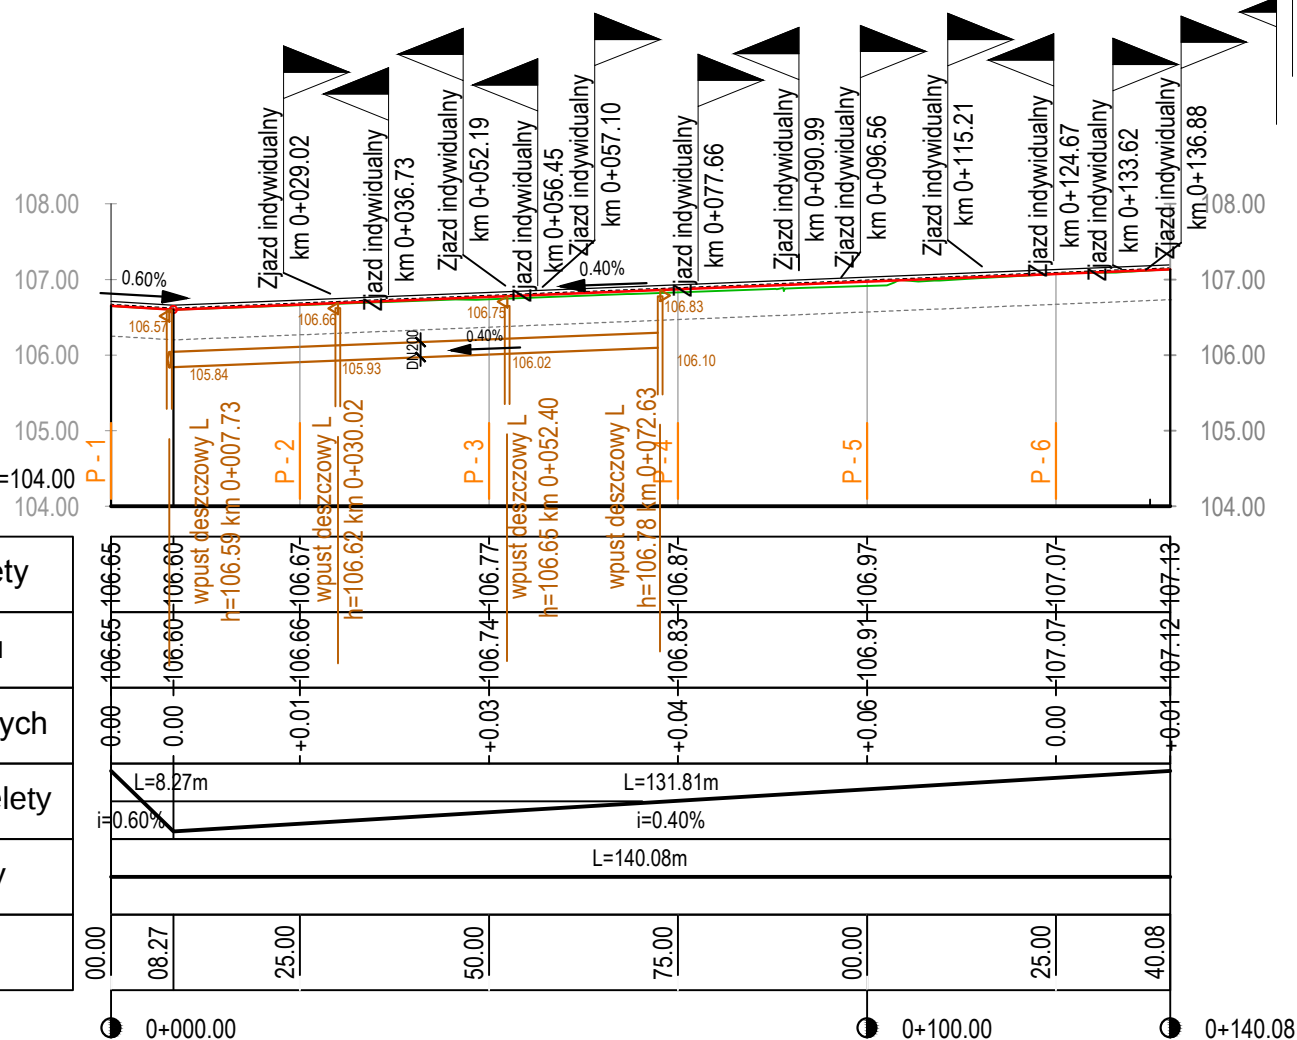

POZIOM ODNIESIENIA=104.00
104.00

Rzędne niwelety
Rzędne terenu
Różnice rzędnych
Elementy niwelety
Elementy trasy
Odległości

Kilometraż

INWESTYCJA:

Przebudowa ulicy Żeromskiego, odcinek na wschód od ulicy Godebskiego w miejscowości Raszyn 01

ZAMAWIAJĄCY:

Urząd Gminy Raszyn
ul. Szkolna 2a
05-090 Raszyn

Zespół Projektowania i Obsługi Inżynierskiej Budownictwa Drogowego
"ToMaR - DROG" - Tomasz Lis, Marek Oleszczuk
spółka jawna
ul. Mełgiewska 38B
20-234 Lublin

ZESPÓŁ AUTORSKI

funkcja	nazwisko	data	podpis
projektant	mgr inż. Marek Oleszczuk upr. LUB/0133/PWOD/04	2015.03	
asystent projektanta	inż. Patrycja Sokal	2015.03	
sprawdzający	mgr inż. Tomasz Lis upr. 265/Lb/99	2015.03	

STADIUM OPRACOWANIA:

DOKUMENTACJA TECHNICZNA DO ZGŁOSZENIA ROBÓT BUDOWLANYCH

BRANŻA:

BRANŻA DROGOWA

TYTUŁ RYSUNKU:

Profil podłużny

NR RYS.:

5.

SKALA:

1:100/1000

MIJSCOWOŚĆ; DATA:

LUBLIN, marzec 2015

REWIZJA: