
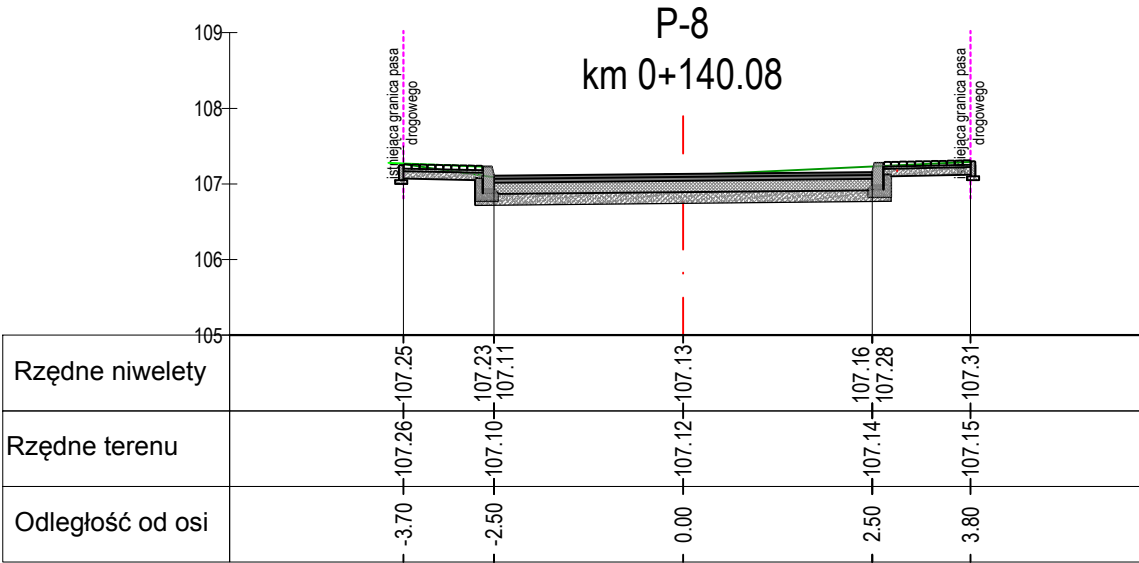
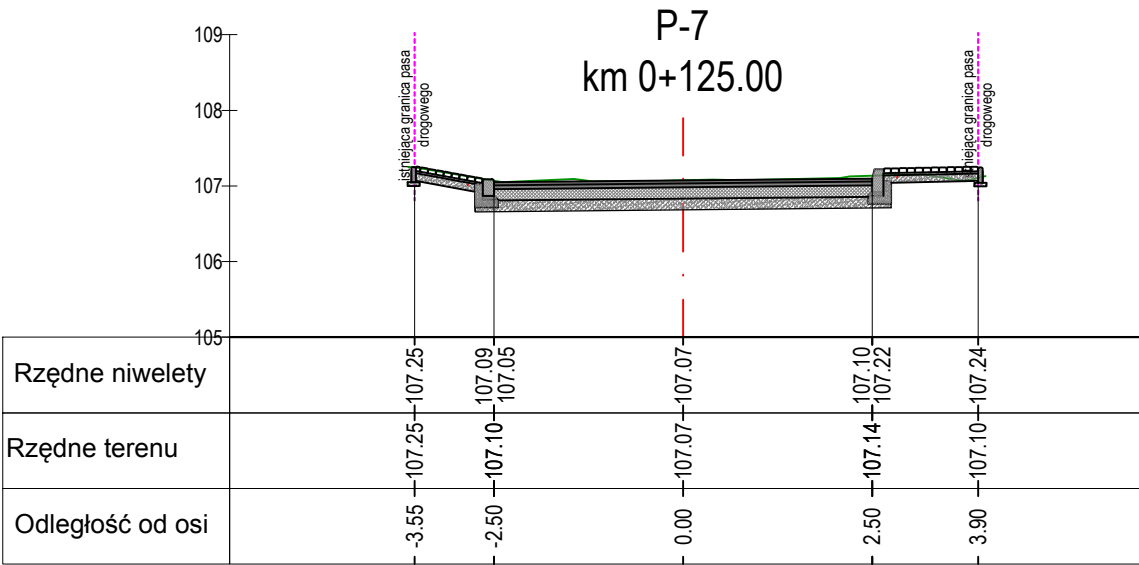
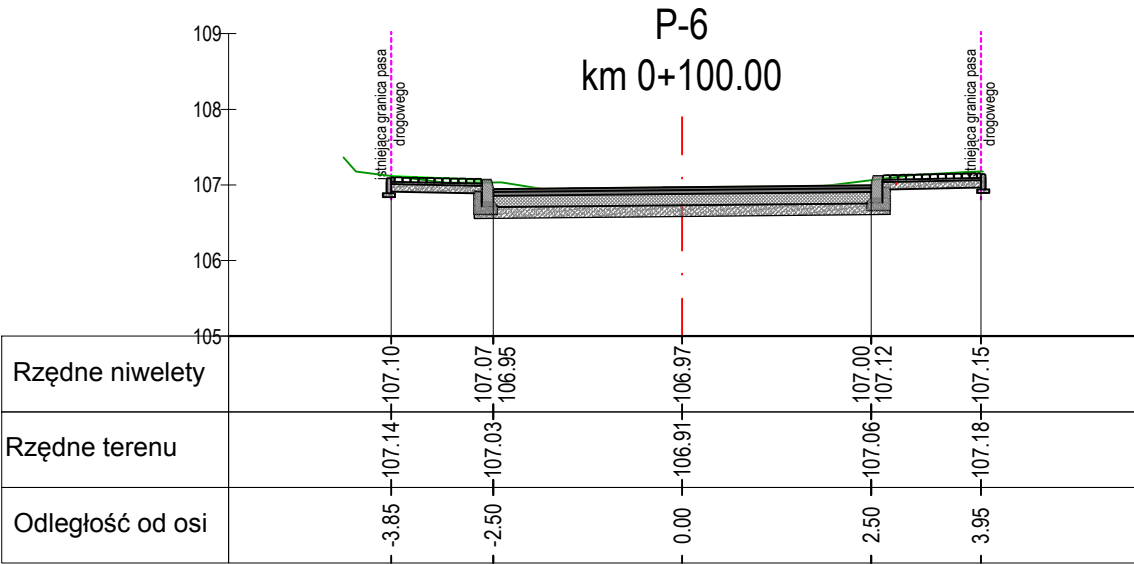
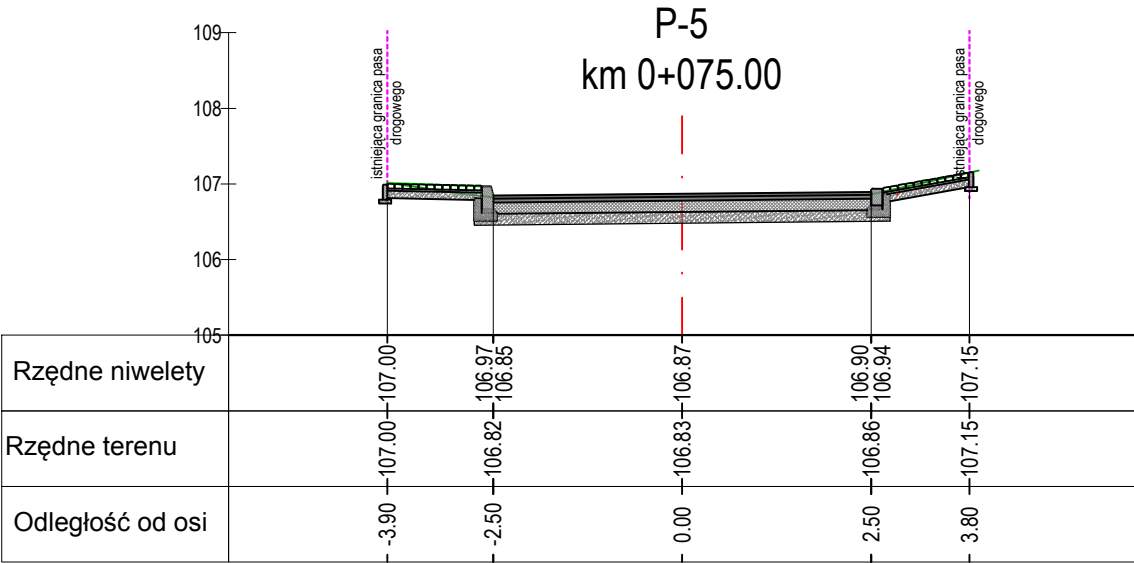
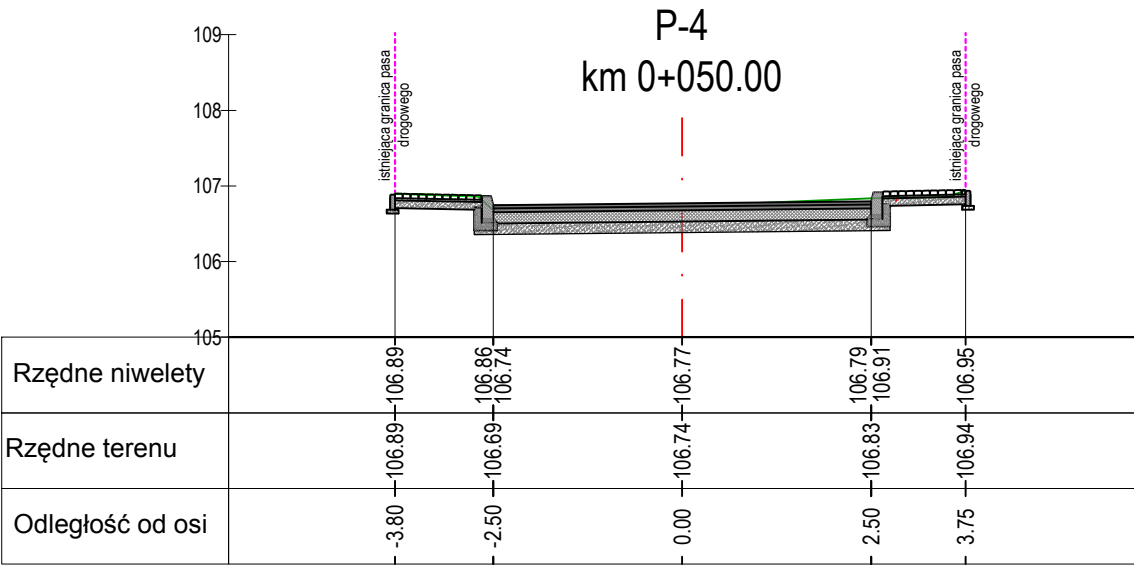
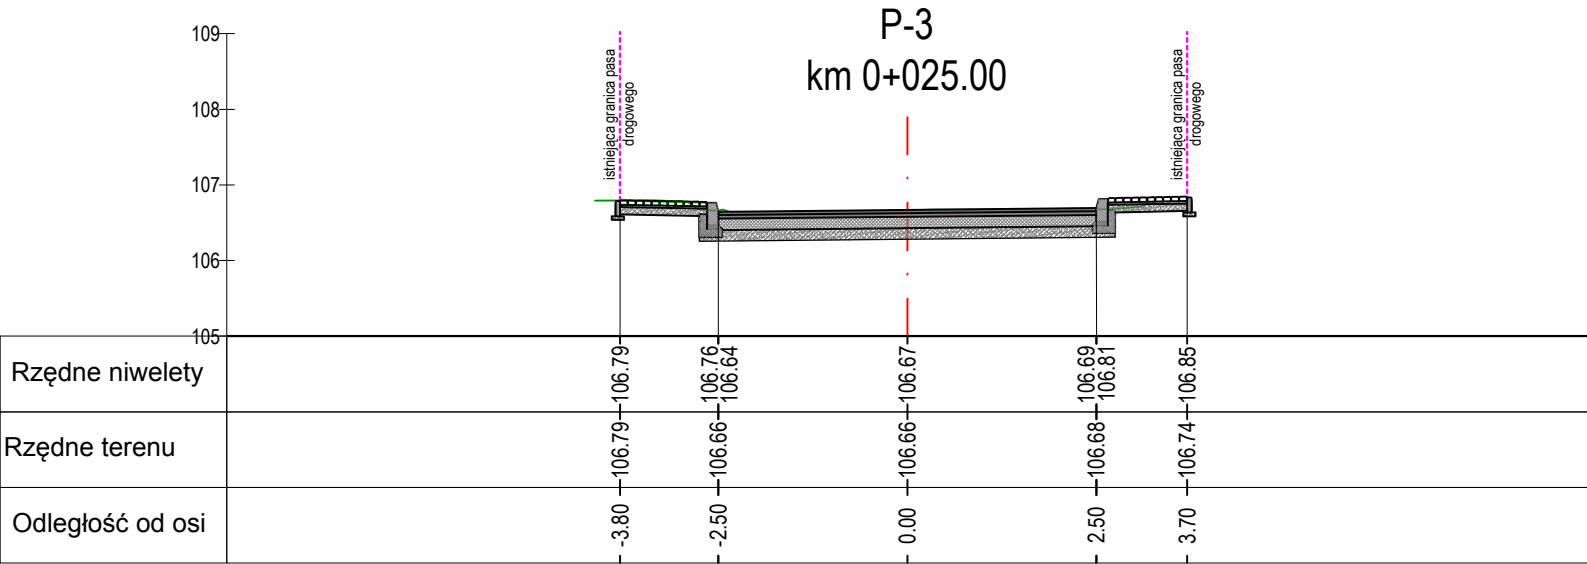
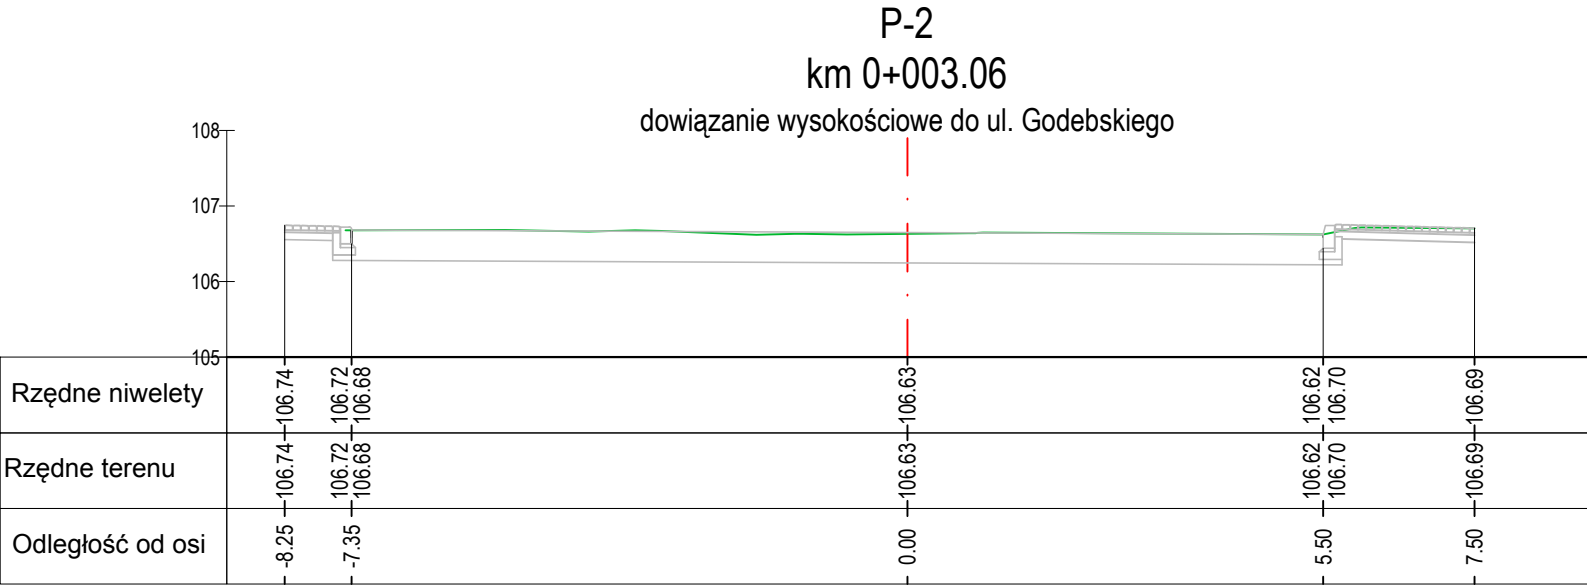


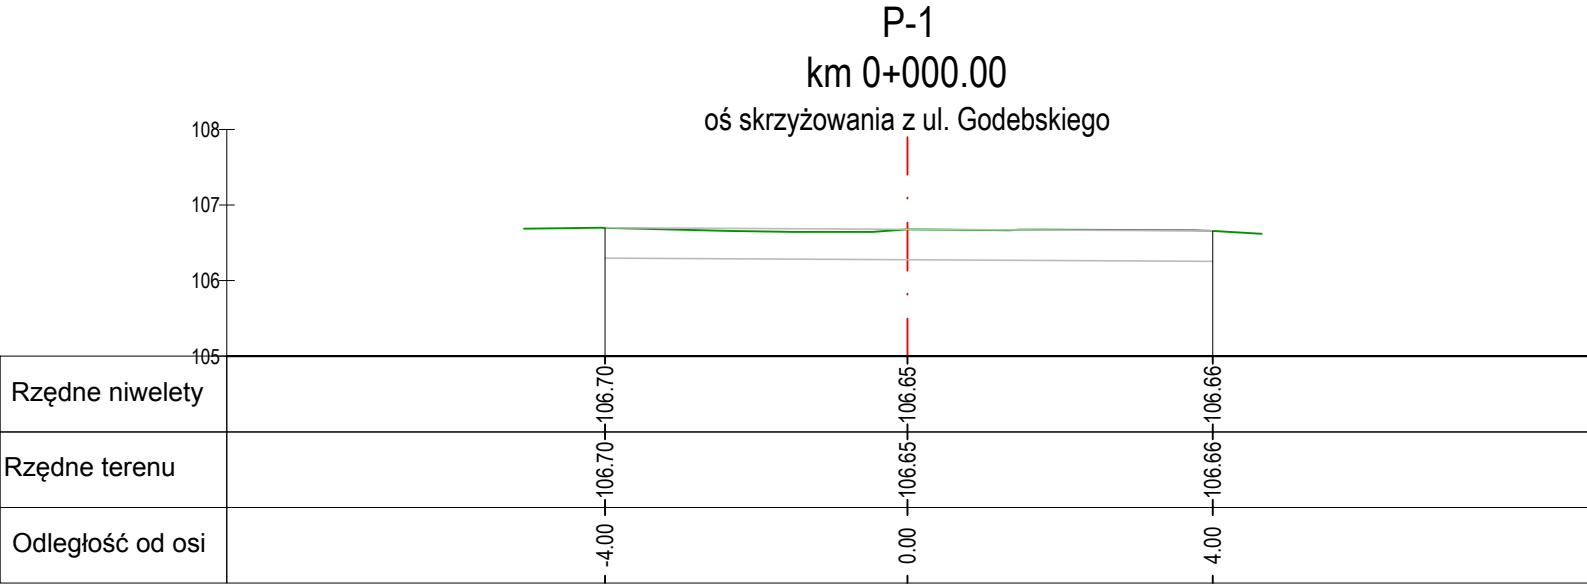

INWESTYCJA:
**Przebudowa ciągu pieszo - jezdnego
(ulica Żeromskiego), odcinek na wschód od ulicy
Godebskiego w miejscowości Raszyn 01**

ZAMAWIAJĄCY:
**Urząd Gminy Raszyn
ul. Szkolna 2a
05-090 Raszyn**

**Zespół Projektowania i Obsługi Inżynierskiej
Budownictwa Drogowego
"ToMaR - DROG" - Tomasz Lis, Marek Oleszczuk
spółka jawna
ul. Mełgiewska 38B
20-234 Lublin**

ZESPÓŁ AUTORSKI			
funkcja	nazwisko	data	podpis
projektant	mgr inż. Marek Oleszczuk upr. LUB/0133/PWOD/04	2015.03	
asystent projektanta	inż. Patrycja Sokal	2015.03	
sprawdzający	mgr inż. Tomasz Lis upr. 265/Lb/99	2015.03	

STADIUM OPRACOWANIA:
**DOKUMENTACJA TECHNICZNA DO ZGŁOSZENIA
ROBÓT BUDOWLANYCH**

BRANŻA:
BRANŻA DROGOWA

TYTUŁ RYSUNKU: Przekroje poprzeczne	NR RYS.: 6.
	SKALA: 1:100
MIEJSCOWOŚĆ; DATA: LUBLIN, marzec 2015	
REWIZJA:	