
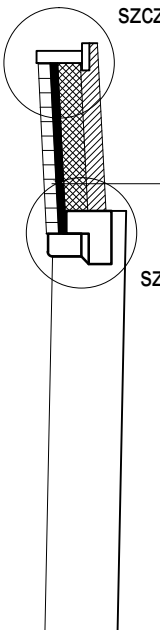


SZCZEGÓŁ ZJAZDU INDYWIDUALNEGO
skala 1: 50

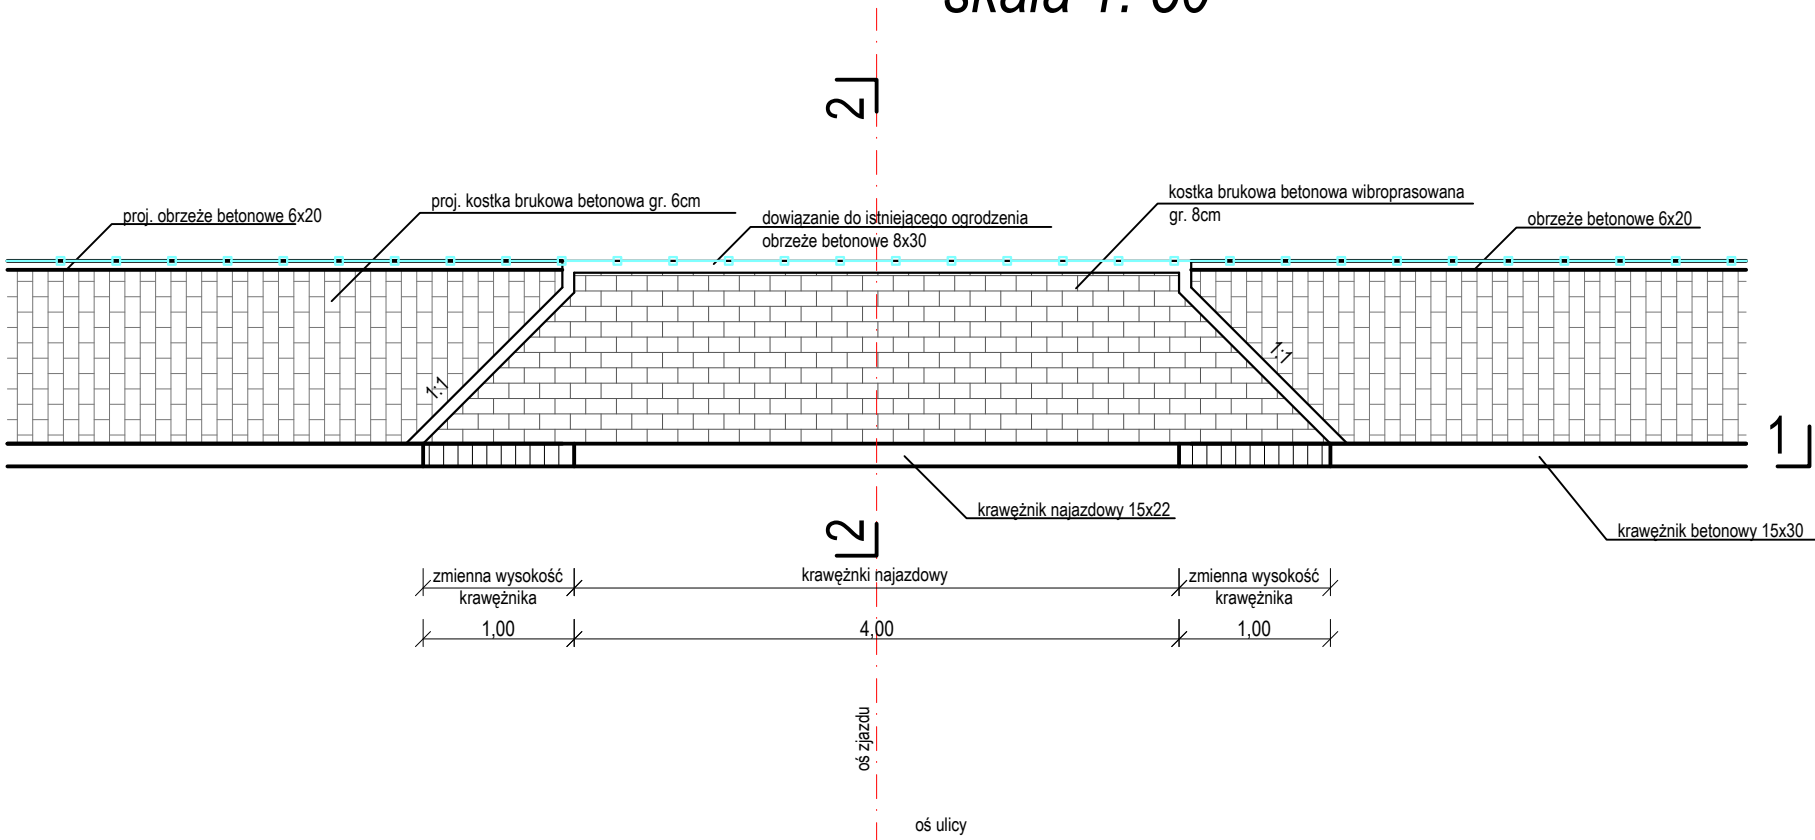


szczegół B
szczegół A


KONSTRUKCJA ZJAZDU INDYWIDUALNEGO	
Warstwa ścieralna z betonowej kostki brukowej	gr.8cm
	gr.5cm
Podbudowa zasadnicza z kruszywa łamanego stabilizowanego mechanicznie 0/31.5	gr.15cm
Podbudowa pomocnicza z piasku stabilizowanego cementem o Rm=2,5 MPa	gr.12cm
	gr.40cm

Szczegół "A"
skala 1:10

KONSTRUKCJA JEZDNI

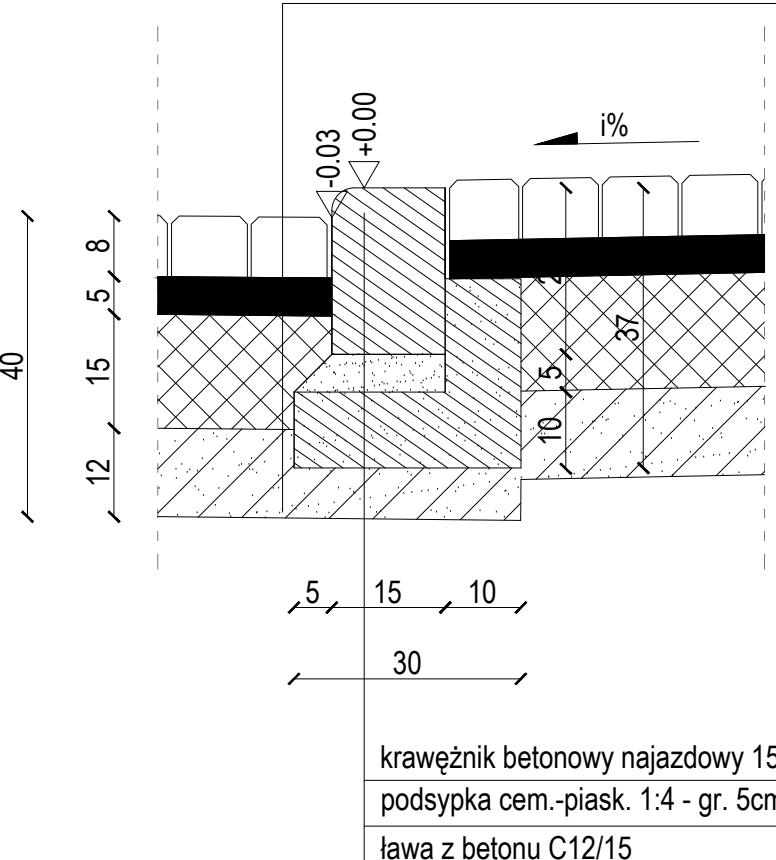

Szczegół "B"
skala 1:10

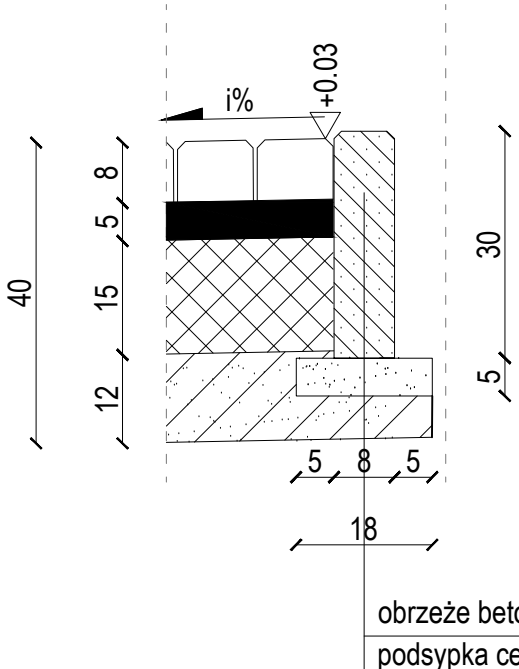

INWESTYCJA : Przebudowa ulicy Żeromskiego, odcinek na wschód od ulicy Godebskiego w miejscowości Raszyn 01			
ZAMAWIAJĄCY: Urząd Gminy Raszyn ul. Szkolna 2a 05-090 Raszyn			
Zespół Projektowania i Obsługi Inżynierskiej Budownictwa Drogowego "ToMaR - DROG" - Tomasz Lis, Marek Oleszczuk spółka jawna ul. Mełgiewska 38B 20-234 Lublin			
ZESPÓŁ AUTORSKI			
funkcja	nazwisko	data	podpis
projektant	mgr inż. Marek Oleszczuk upr.LUB/0133/PWOD/04	2015.03	
asystent projektanta	inż. Patrycja Sokal	2015.03	
sprawdzający	mgr inż. Tomasz Lis upr. 265/Lb/99	2015.03	
STADIUM OPRACOWANIA: DOKUMENTACJA TECHNICZNA DO ZGŁOSZENIA ROBÓT BUDOWLANYCH			
BRANŻA: BRANŻA DROGOWA			
TYTUŁ RYSUNKU: Szczegół konstrukcyjny zjazdu indywidualnego		NR RYS.: 7. SKALA: 1:50, 1:10	
MIEJSCOWOŚĆ; DATA: LUBLIN, marzec 2015		REWIZJA:	