


Konstrukcja nawierzchni ul. Godebskiego
do odbudowy
Pow. ok. 13 m2

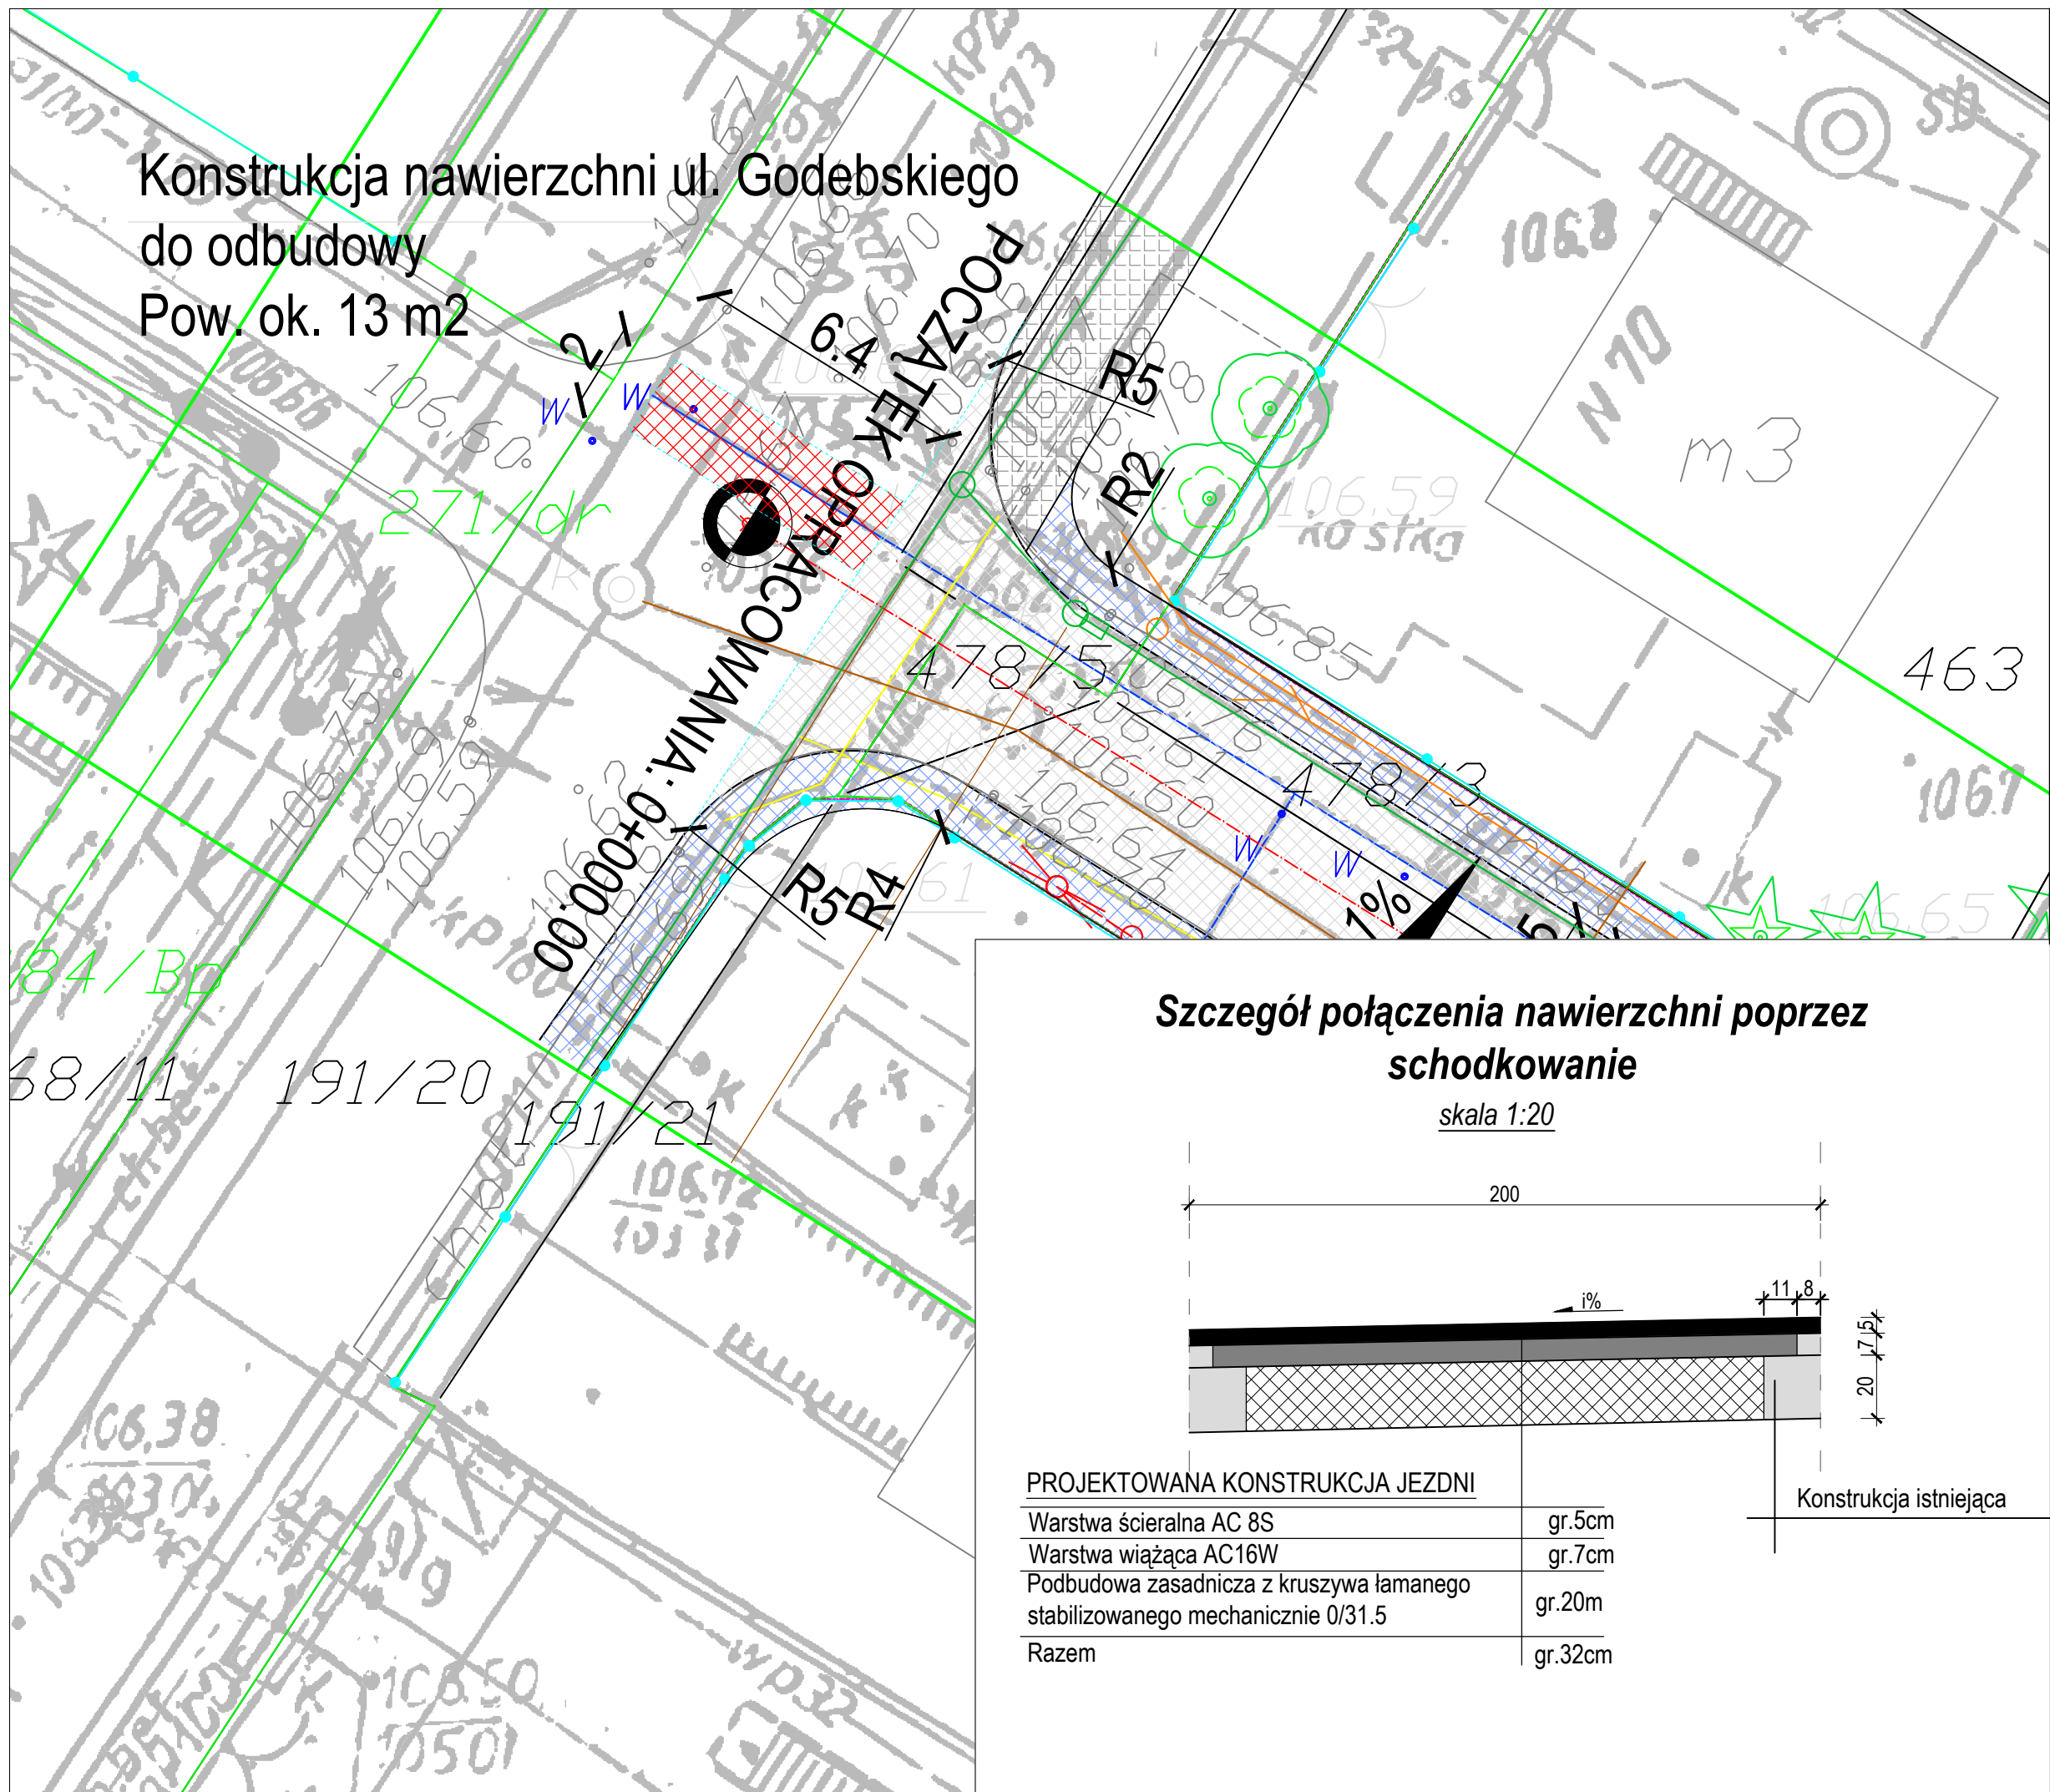

- Legenda:
- proj. krawężnik drogowy "stojący" 15x30 cm
 - proj. krawężnik najazdowy 15x22 cm
 - proj. obrzeże 8x30 cm
 - proj. obrzeże 6x20 cm
 - istn. ogrodzenia
 - istn. chodnik przy ul. Godebskiego
 - proj. nawierzchnia chodnika i dojść do furtek
 - proj. nawierzchnia jezdni
 - proj. nawierzchnia odbudowy ul. Godebskiego

INWESTYCJA : Przebudowa ulicy Żeromskiego, odcinek na wschód od ulicy Godebskiego w miejscowości Raszyn 01			
ZAMAWIAJĄCY: Urząd Gminy Raszyn ul. Szkolna 2a 05-090 Raszyn			
Zespół Projektowania i Obsługi Inżynierskiej Budownictwa Drogowego "ToMaR - DROG" - Tomasz Lis, Marek Oleszczuk spółka jawna ul. Melgiewska 38B 20-234 Lublin			
ZESPÓŁ AUTORSKI			
funkcja	nazwisko	data	podpis
projektant	mgr inż. Marek Oleszczuk upr.LUB/0133/PWOD/04	2015.03	
asystent projektanta	inż. Patrycja Sokal	2015.03	
sprawdzający	mgr inż. Tomasz Lis upr. 265/Lb/99	2015.03	
STADIUM OPRACOWANIA: DOKUMENTACJA TECHNICZNA DO ZGŁOSZENIA ROBÓT BUDOWLANYCH			
BRANŻA: BRANŻA DROGOWA			
TYTUŁ RYSUNKU: Szczegół odbudowy konstrukcji nawierzchni ul. Godebskiego		NR RYS.: 8.	SKALA: 1:150
MIEJSCOWOŚĆ, DATA: LUBLIN, marzec 2015		REWIZJA:	