


Raszyn

N

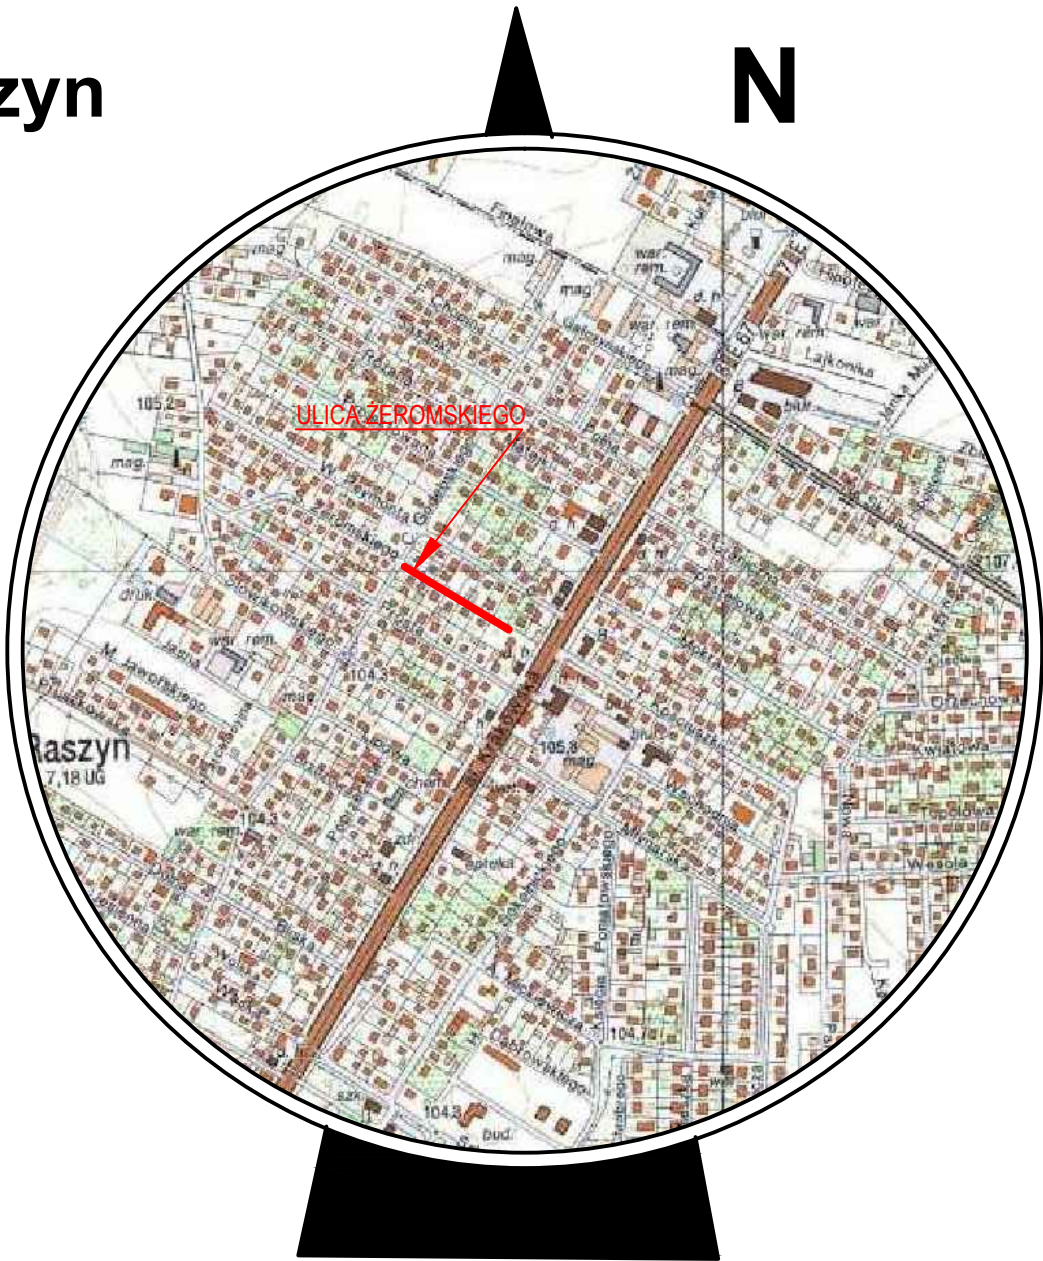

INWESTYCJA:
**Przebudowa ulicy Żeromskiego, odcinek na wschód
od ulicy Godebskiego w miejscowości Raszyn 01**

ZAMAWIAJĄCY:
**Urząd Gminy Raszyn
ul. Szkolna 2a
05-090 Raszyn**

**Zespół Projektowania i Obsługi Inżynierskiej
Budownictwa Drogowego
"ToMaR - DROG" - Tomasz Lis, Marek Oleszczuk
spółka jawna
ul. Mełgiewska 38B
20-234 Lublin**

ZESPÓŁ AUTORSKI			
funkcja	nazwisko	data	podpis
projektant	inż. Patrycja Sokal	2015.03	
asystent projektanta			
sprawdzający			

STADIUM OPRACOWANIA:
PROJEKT CZASOWEJ ORGANIZACJI RUCHU

BRANŻA:
INŻYNIERIA RUCHU

TYTUŁ RYSUNKU: Orientacja	NR RYS.: 1.
	SKALA: 1:25 000
MIEJSCOWOŚĆ; DATA: LUBLIN, marzec 2015	REWIZJA: