


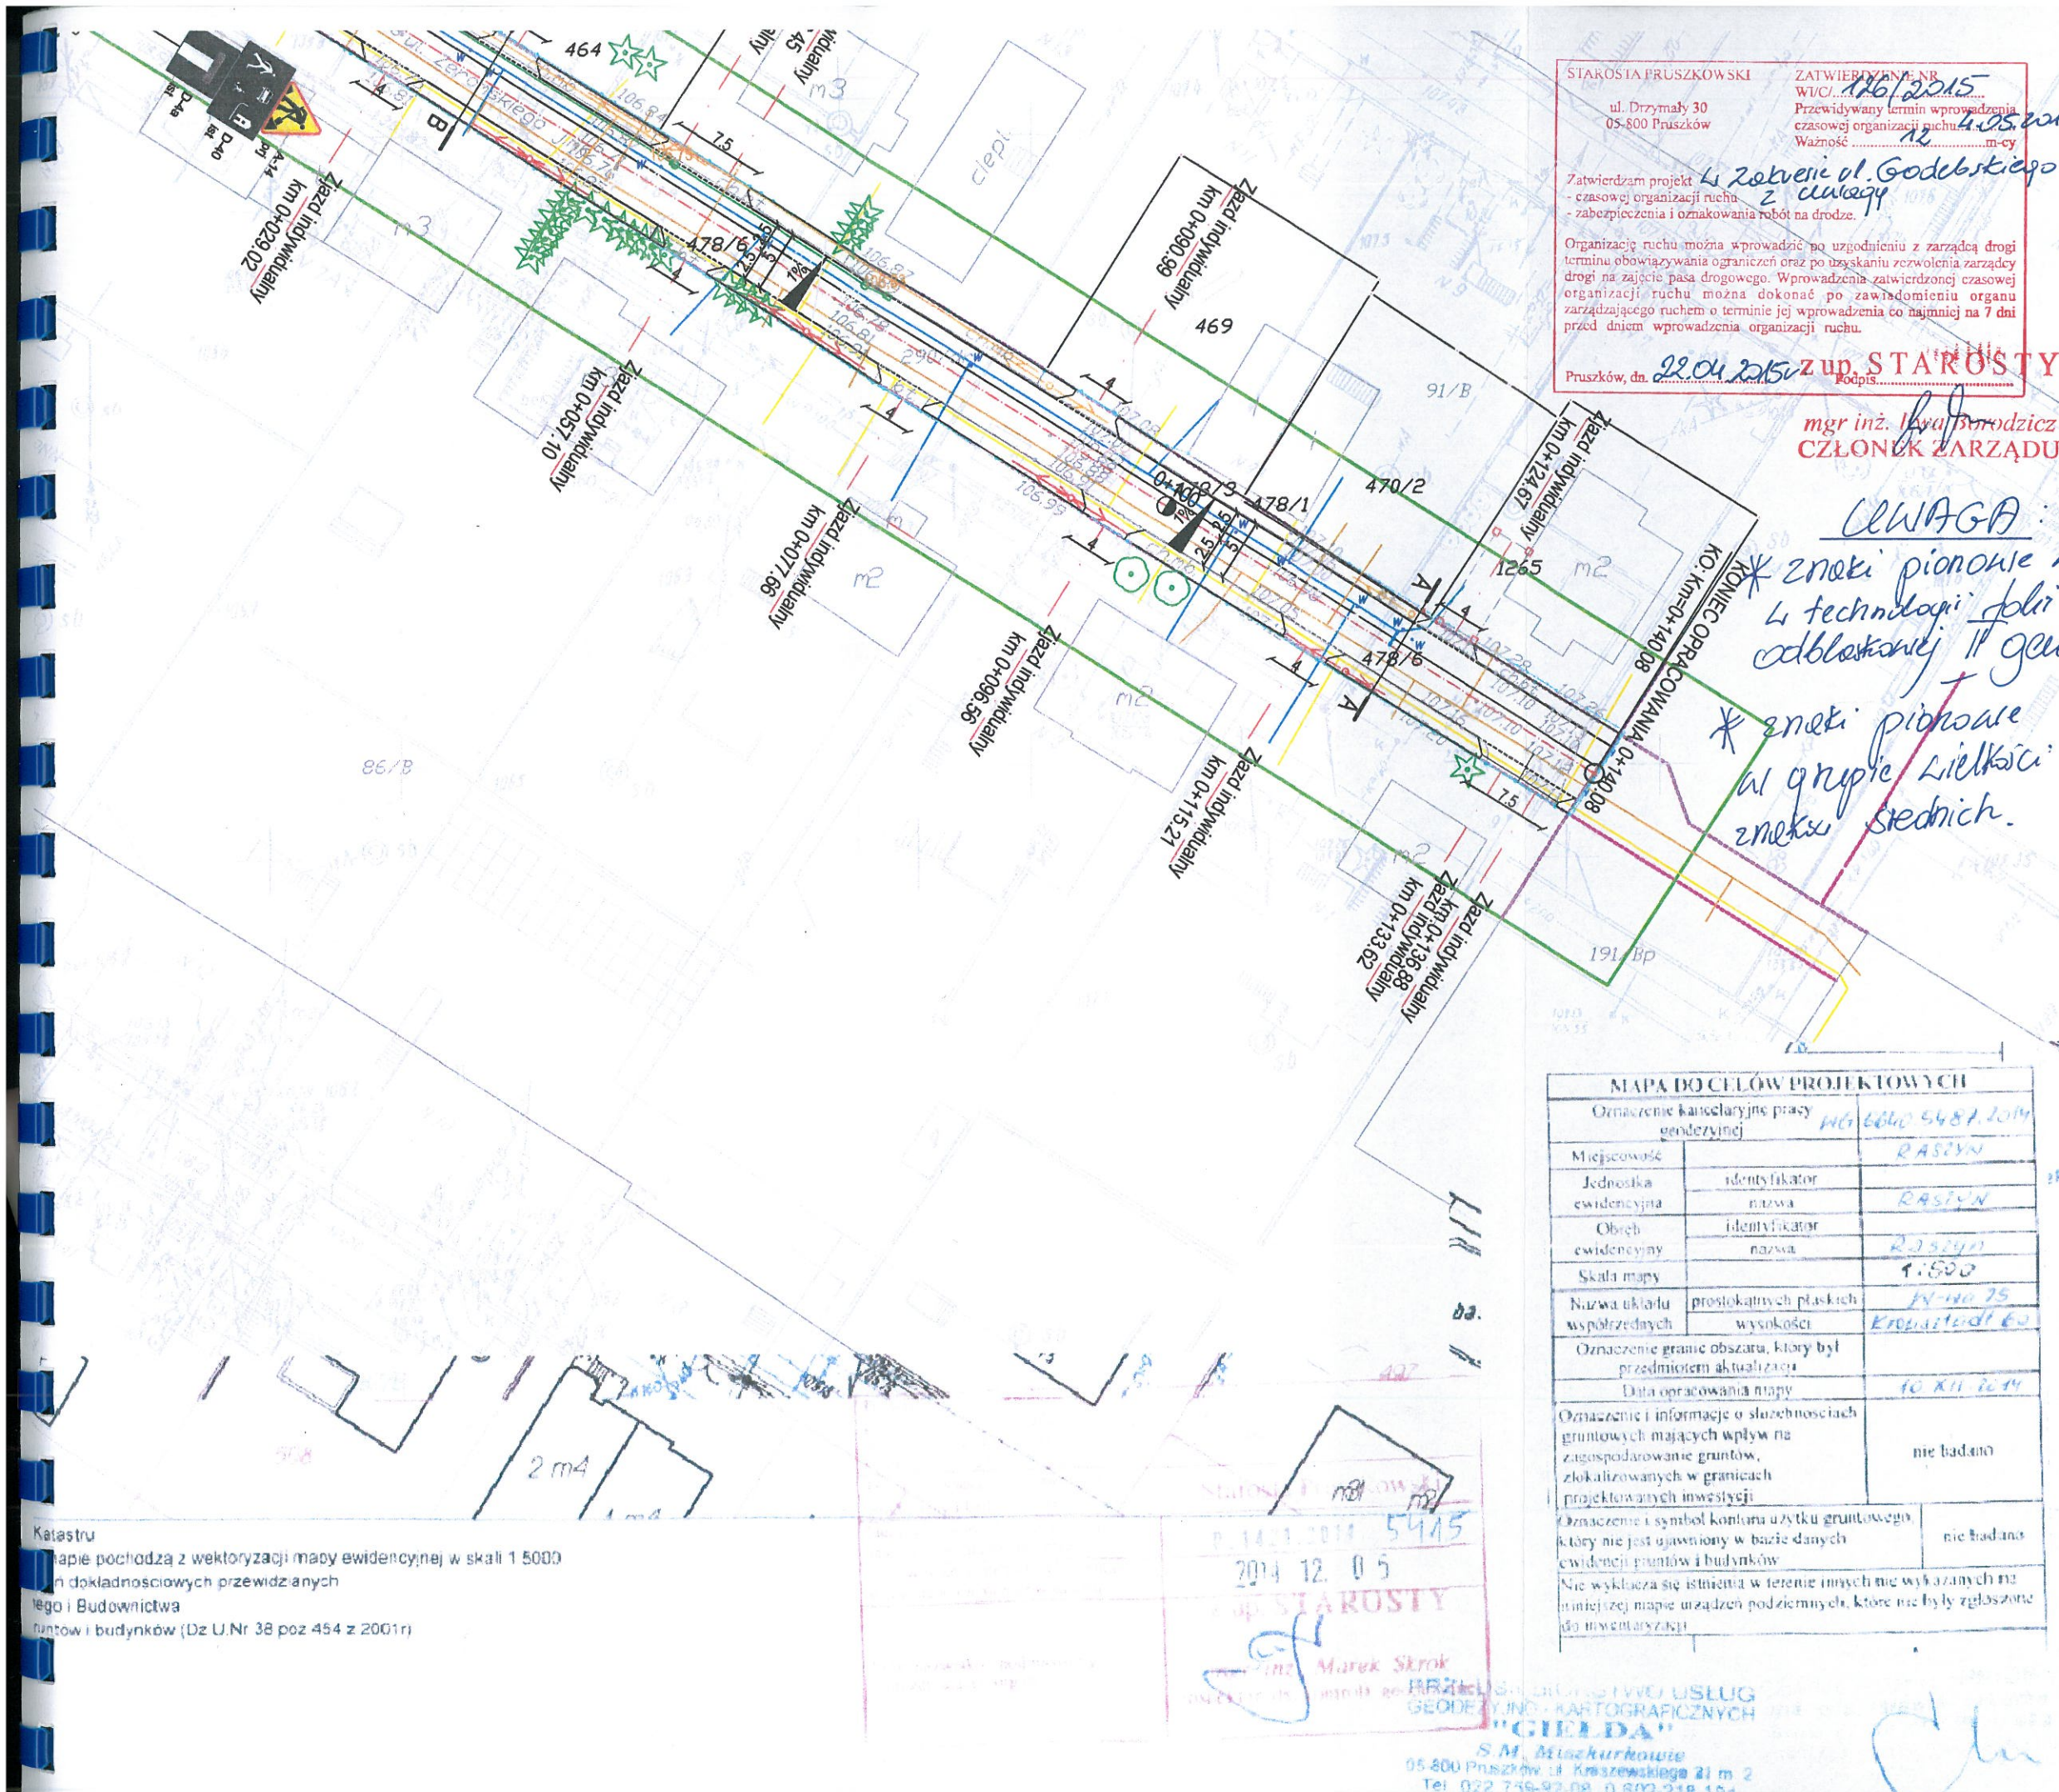

STAROSTA PRUSZKOWSKI
ul. Drzymały 30
05-800 Pruszków

ZATWIERDZENIE NR
W/C/...
Przewidywany termin wprowadzenia
czasowej organizacji ruchu...
Ważność...-m-cy

Zatwierdzam projekt...
- czasowej organizacji ruchu
- zabezpieczenia i oznakowania robót na drodze.

Organizację ruchu można wprowadzić po uzgodnieniu z zarządcą drogi
terminu obowiązywania ograniczeń oraz po uzyskaniu zezwolenia zarządcy
drogi na zajęcie pasa drogowego. Wprowadzenia zatwierdzonej czasowej
organizacji ruchu można dokonać po zawiadomieniu organu
zarządzającego ruchem o terminie jej wprowadzenia co najmniej na 7 dni
przed dniem wprowadzenia organizacji ruchu.

Pruszków, dn. 22.04.2015

mgr inż. Andrzej Zaręba
członek zarządu

- ZARZĄDCA DRÓG GMINY
ul. Szkolna 2a
05-090 Raszyn
- 20.03.2015 16.03.151
- WÓJT GMINY
mgr inż. Andrzej Zaręba
- Legenda:
- proj. krawężnik drogowy "stojący" 15x30 cm
 - proj. krawężnik najazdowy 15x22 cm
 - proj. obrzeże 8x30 cm
 - proj. obrzeże 6x20 cm
 - istn. ogrodzenia
 - istn. oznakowanie
 - proj. oznakowanie
- CEWAGA:
* znaki pionowe wykone
i technologi folii
odblaskowej II generacji
* znaki pionowe
w grupie wielkości
znaków średnich.

MAPA DO CELÓW PROJEKTOWYCH		
Oznaczenie kancelaryjne pracy geodezyjnej		
Miejscowość	identyfikator	RASZYN
Jednostka ewidencyjna	nazwa	RASZYN
Obszar ewidencyjny	identyfikator	RASZYN
Skala mapy	nazwa	1:500
Nazwa układu współrzędnych	prostokątnych płaskich	PN-90 25
	wysokości	Krajowa 60
Oznaczenie granic obszaru, który był przedmiotem aktualizacji		
Data opracowania mapy		
Oznaczenie i informacje o służebnościach gruntowych mających wpływ na zagospodarowanie gruntów, zlokalizowanych w granicach projektowanych inwestycji		
Oznaczenie i symbol kontynuacji użytku gruntowego, który nie jest gwarantowany w bazie danych ewidencji gruntów i budynków		
Nie wykazała się istnienia w terenie innych nie wykazanych na niniejszej mapie urządzeń podziemnych, które nie były zgłoszone do inwentaryzacji		

Katastru
mapie pochodzą z wektoryzacji mapy ewidencyjnej w skali 1:5000
in dokładnościowych przewidzianych
tego i Budownictwa
gruntów i budynków (Dz.U. Nr 38 poz. 454 z 2001r.)

mgr inż. Marek Skrok
S.M. MŁOSZKURKOWIE
05-800 Pruszków, ul. Królewskiego 21 m. 2
Tel. 022 745-92-08 0 800 218 154

INWESTYCJA:
Przebudowa ulicy Żeromskiego, odcinek na wschód od ulicy Godebskiego w miejscowości Raszyn 01

ZAMAWIAJĄCY:
Urząd Gminy Raszyn
ul. Szkolna 2a
05-090 Raszyn

Zespół Projektowania i Obsługi Inżynierskiej Budownictwa Drogowego
"ToMaR - DROG" - Tomasz Lis, Marek Oleszczuk
spółka jawna
ul. Mełgiewska 38B
20-234 Lublin

ZESPÓŁ AUTORSKI			
funkcja	nazwisko	data	podpis
projektant	inż. Patrycja Sokal	2015.03	Sokal
asystent projektanta			
sprawdzający			

STADIUM OPRACOWANIA:
PROJEKT CZASOWEJ ORGANIZACJI RUCHU

BRANŻA:
INŻYNIERIA RUCHU

TYTUŁ RYSUNKU: Plan sytuacyjny	NR RYS.: 2.
	SKALA: 1:500
MIJSCOWOŚĆ; DATA: LUBLIN, marzec 2015	REWIZJA: