SZCZEGÓŁ "A"
połączenie jezdni z opaską od strony ścieku

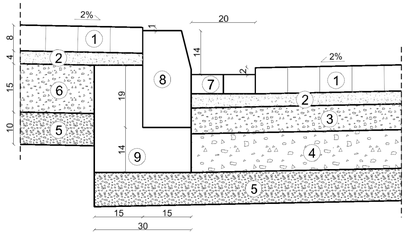

SZCZEGÓŁ "B"
połączenie jezdni z opaską

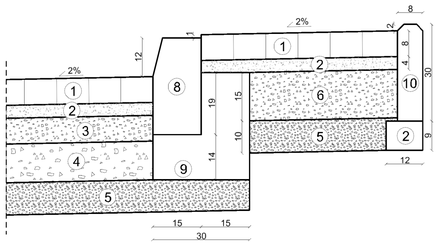

SZCZEGÓŁ "C"
połączenie jezdni ze zjazdem od strony ścieku

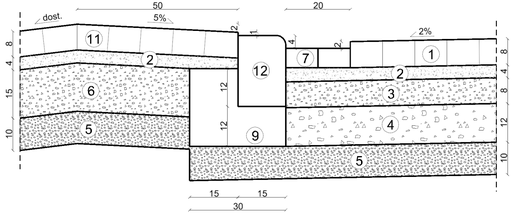

SZCZEGÓŁ "D"
połączenie jezdni z zieleńcem

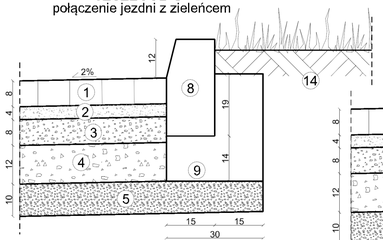

SZCZEGÓŁ "E"
połączenie jezdni ze zjazdem

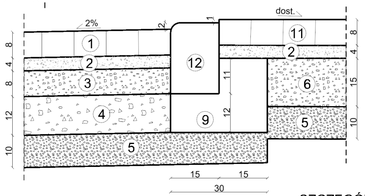

SZCZEGÓŁ "F"
połączenie parkingu z opaską

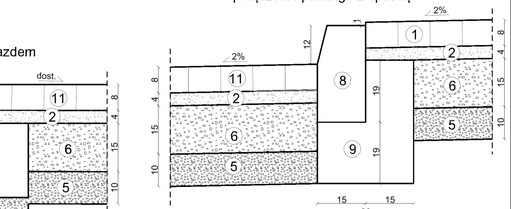

SZCZEGÓŁ "G"
ściek w ciągu pieszo-jezdnym

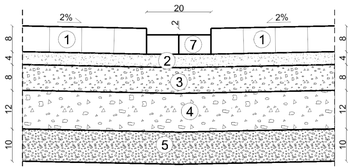

SZCZEGÓŁ "H"
połączenie zjazdu w oporniku z opaską

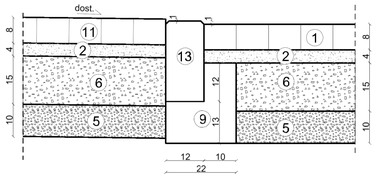

SZCZEGÓŁ "I"
opornik na zjeździe do posesji

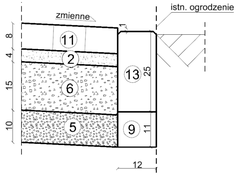

SZCZEGÓŁ "J"
ściek przy progu zwalniającym

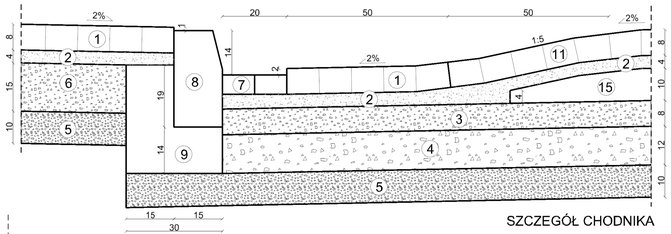

SZCZEGÓŁ "K"
próg zwalniający przy opasce

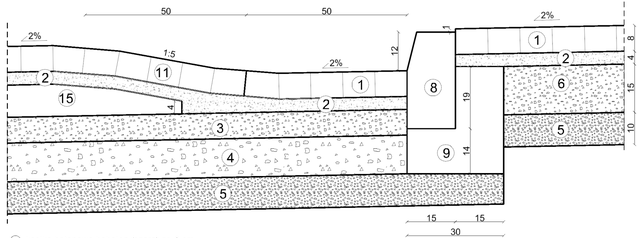

SZCZEGÓŁ "L"
ściek przy progu zwalniającym w ciągu pieszo-jezdnym

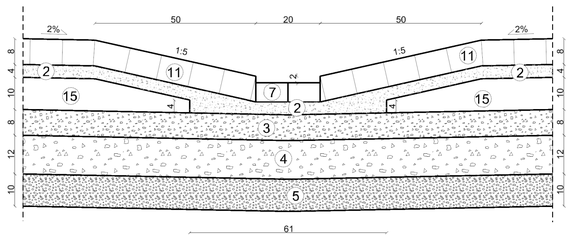

SZCZEGÓŁ
połączenie opaski o szerokości 0,50 m z zieleńcem

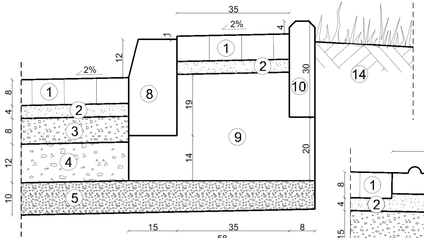

SZCZEGÓŁ
przejścia dla pieszych

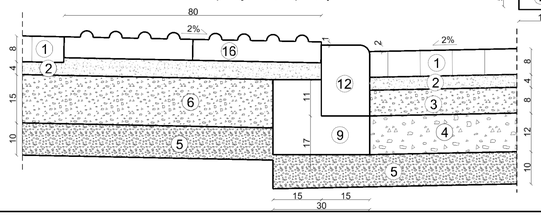

SZCZEGÓŁ CHODNIKA

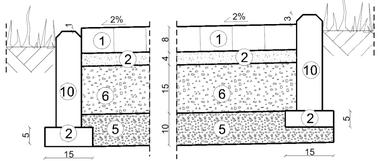

1. kostka betonowa behaton (szara) gr. 8 cm
2. podsypka cementowo-piaskowa 1:4 gr. 4 cm
3. górna warstwa podbudowy z kruszywa łamanego stabilizowanego mechanicznie 0/31,5 mm gr. 8 cm
4. dolna warstwa podbudowy z tłucznia kamiennego stabilizowanego mechanicznie 31,5/63 mm gr. 12 cm
5. pospółka gr. 10 cm
6. podbudowa z kruszywa łamanego stabilizowanego mechanicznie 0/31,5 gr. 15 cm
7. ściek z kostki betonowej prostokątnej 10x20 cm (dwa rzędy kostki gr. 6 cm)
8. krawężnik betonowy 15x30 cm
9. ława betonowa z betonu C12/15 (konsystencja S1 - wilgotna/półsucha)
10. obrzeże chodnikowe betonowe 8x30 cm
11. kostka betonowa behaton (czerwona) gr. 8 cm
12. krawężnik betonowy najazdowy 15x22 cm
13. opornik betonowy 12x25 cm
14. warstwa ziemi urodzajnej gr. 10 cm z obsianiem trawą
15. warstwa wyrównawcza z betonu cementowego C12/15 gr. zmienna min. 4 cm
16. płytki żółte z fakturą rozpoznawalną przez osoby niewidome gr. min 6 cm na podsypce cementowo-piaskowej 1:4

Przebudowa ulicy Żeromskiego
odcinek na zachód od ul. Godebskiego
w miejscowości Raszyn 01, gm. Raszyn

Rys. 7	Szczegóły konstrukcyjne	skala 1:10

BIURO PRAC INŻYNIERSKICH SP. Z O.O.
02-785 Warszawa, ul. Puszczyka 18a / 8
tel.: 22 855 14 20, 22 855 14 21, faks: 22 641 72 23
www.bpi.waw.pl, e-mail: biuro@bpi.waw.pl

zespół projektowy:		podpis:
	mgr inż. Michał Nurkiewicz upr. ZAP/0186/PWOD/11	
	mgr inż. Ewa Więckowska upr. St-166/85	
	mgr inż. Marek Więckowski	
	inż. Michał Więckowski	

Warszawa, luty 2015