
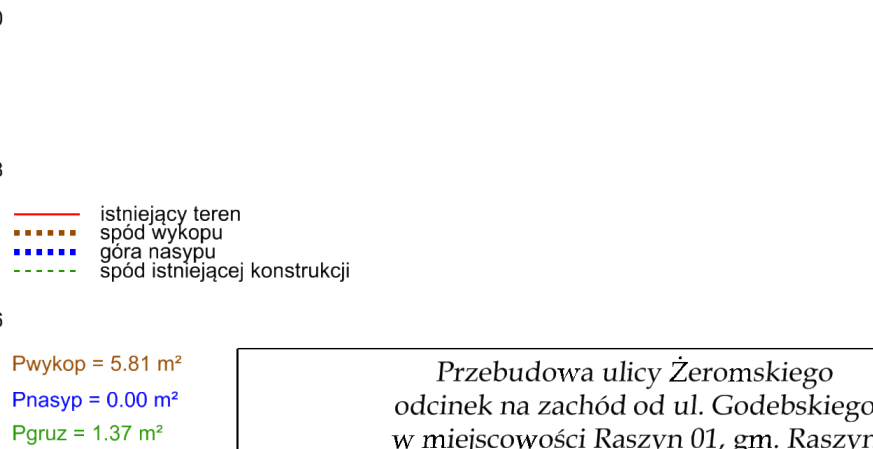
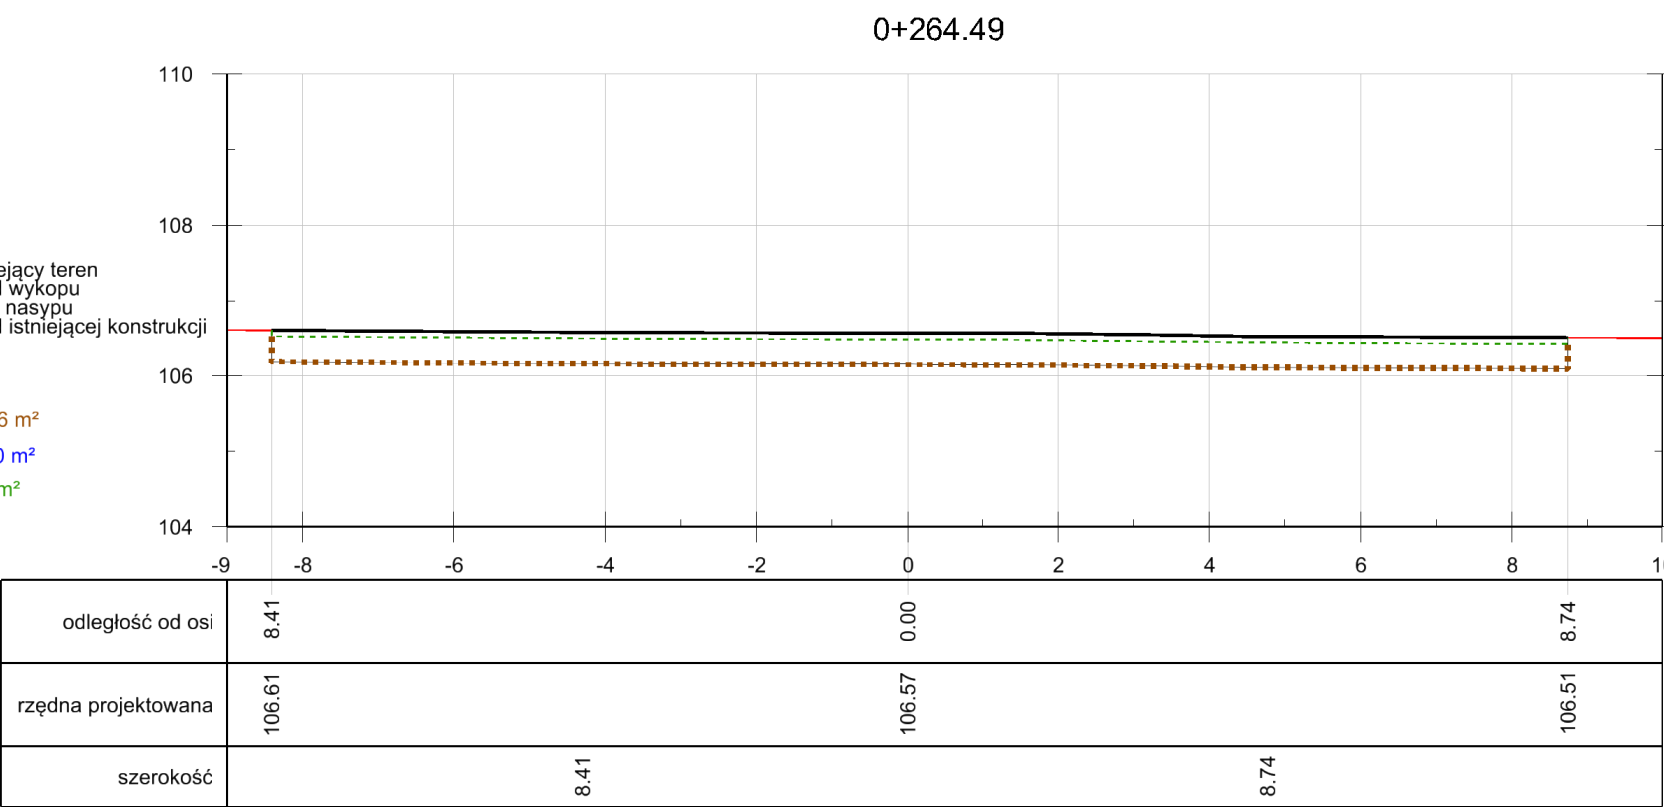
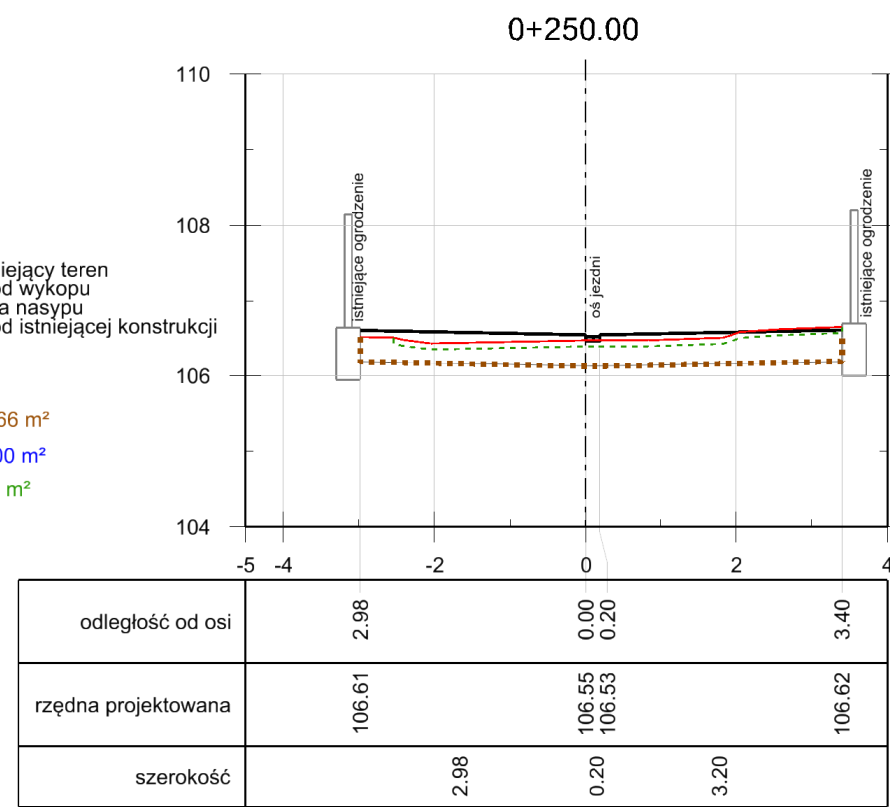
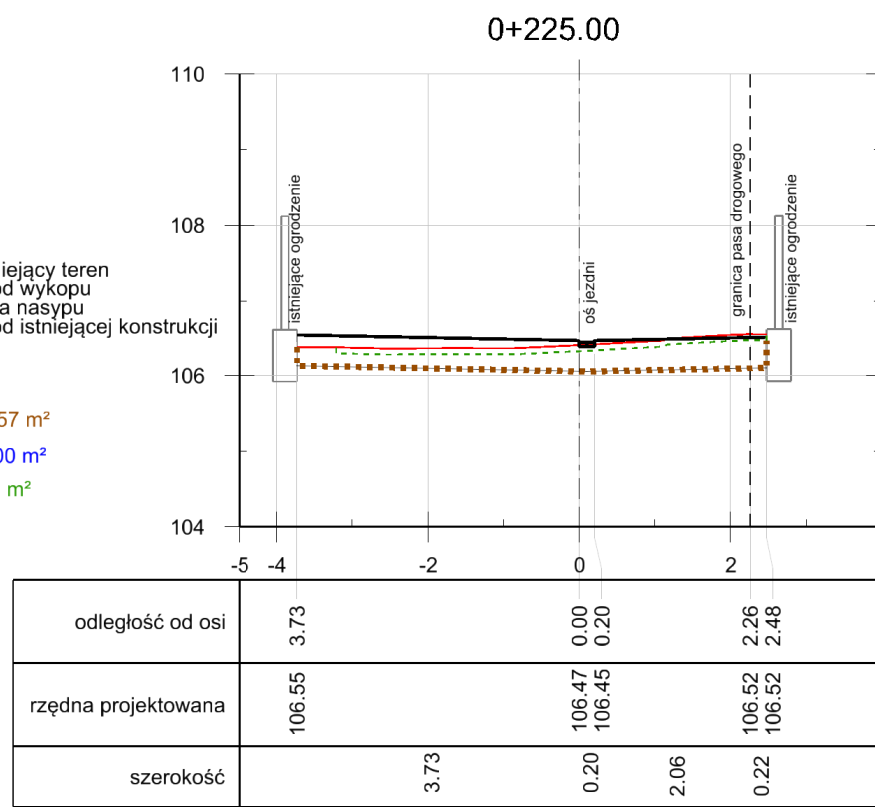
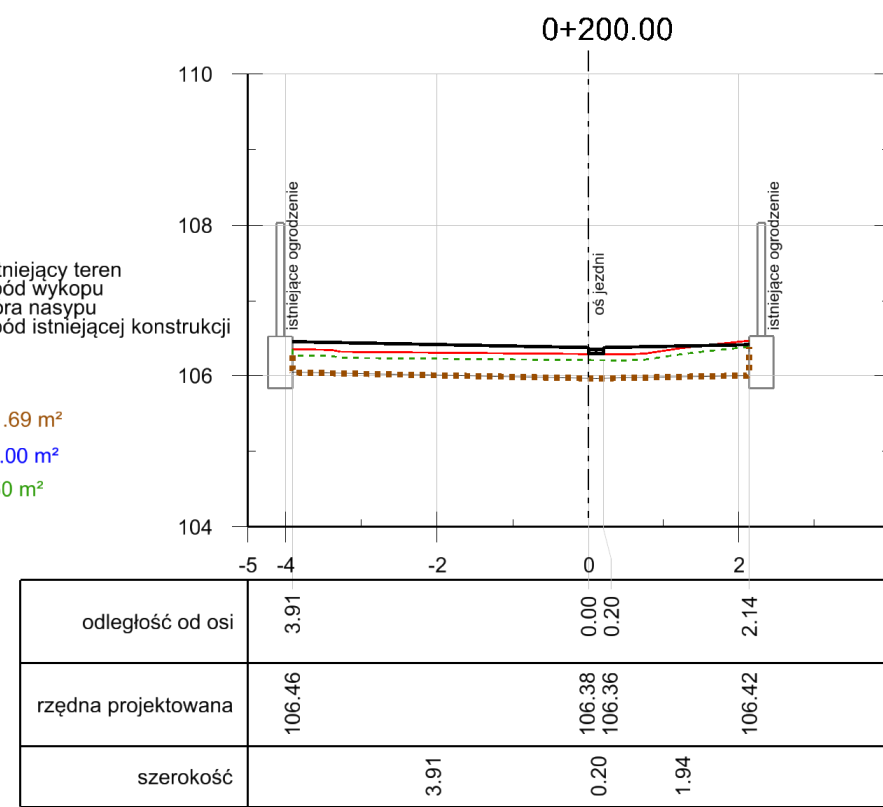
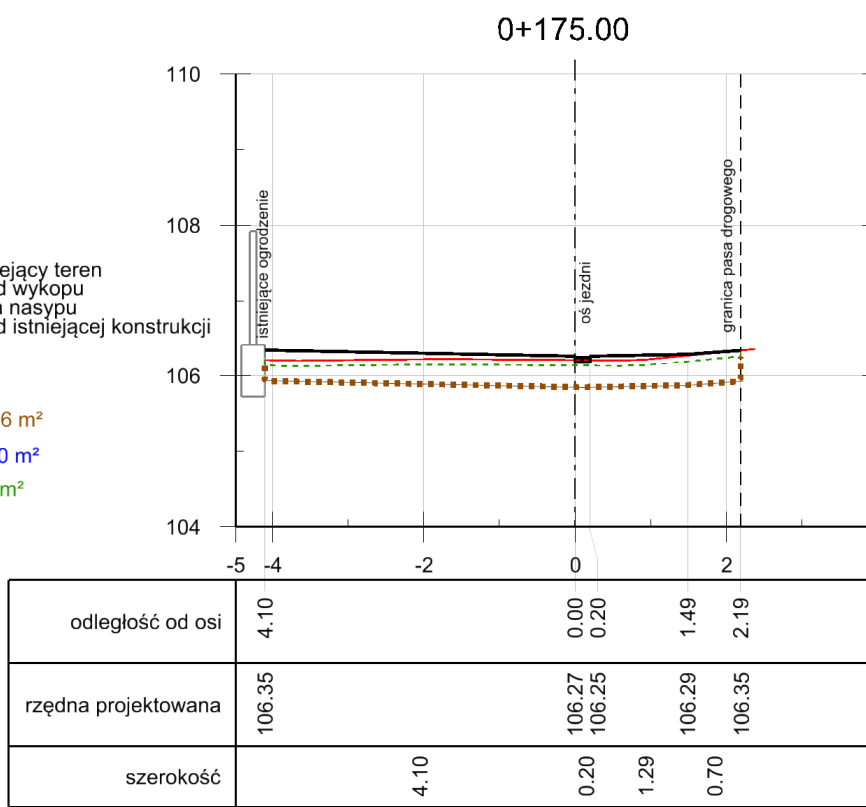
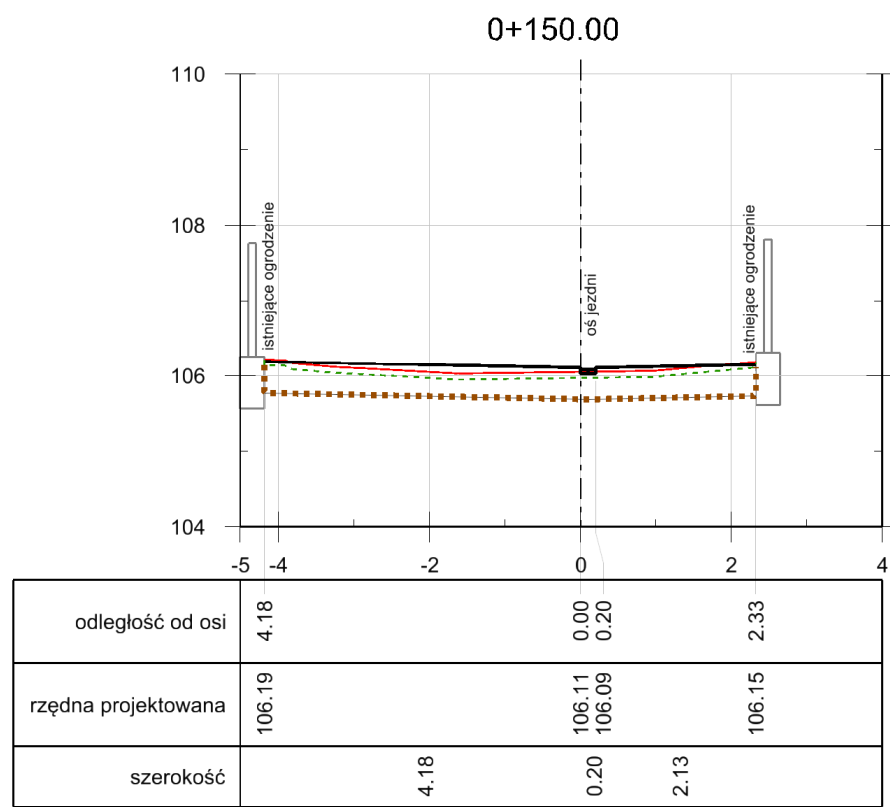
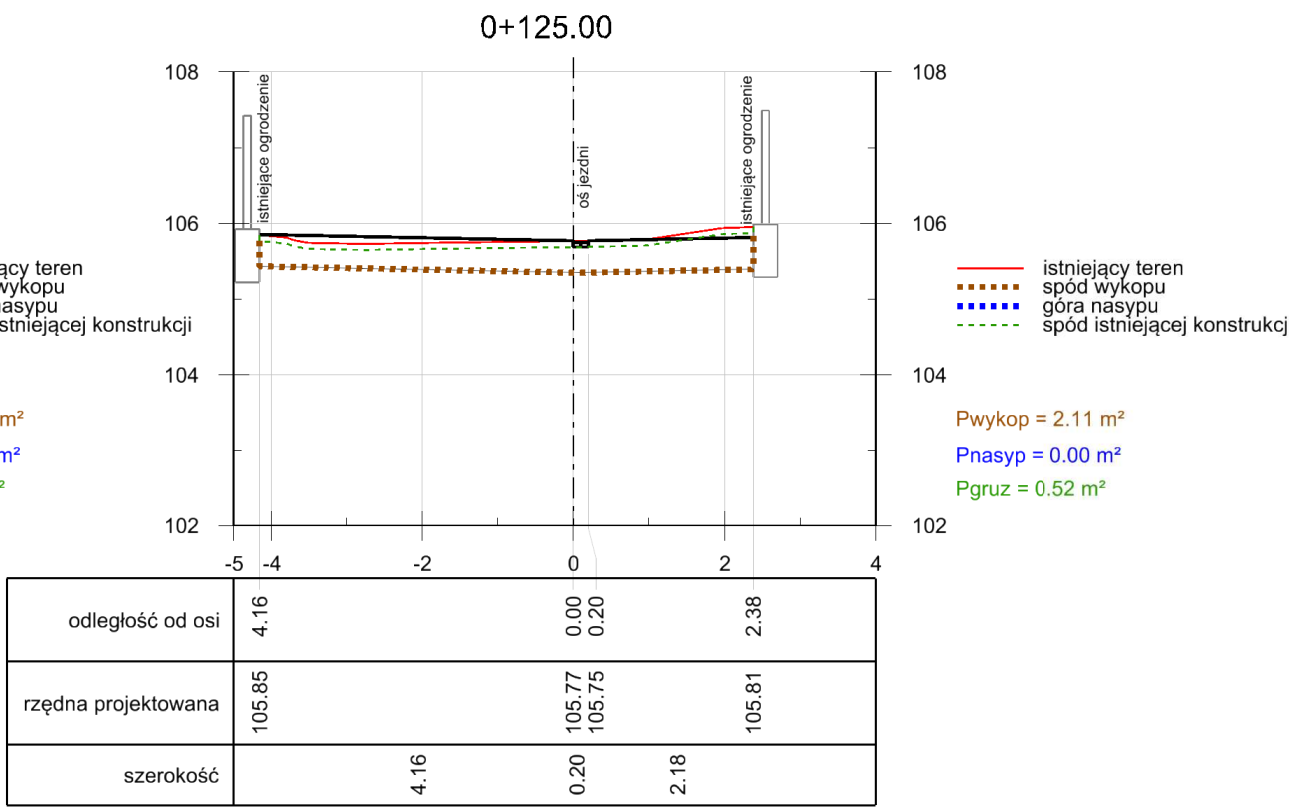
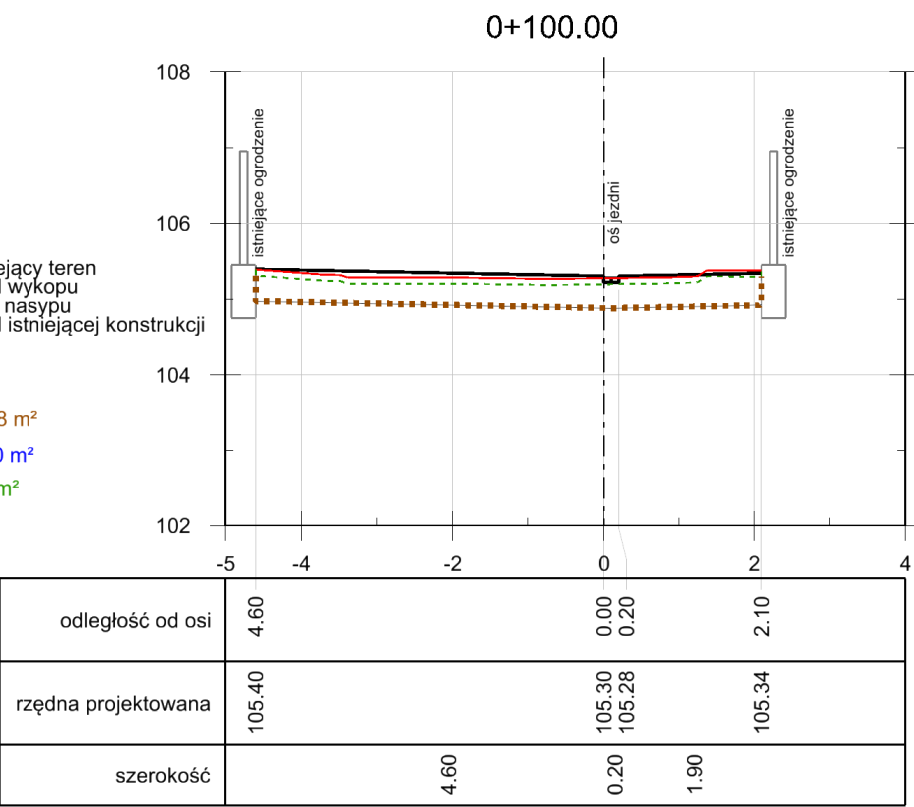
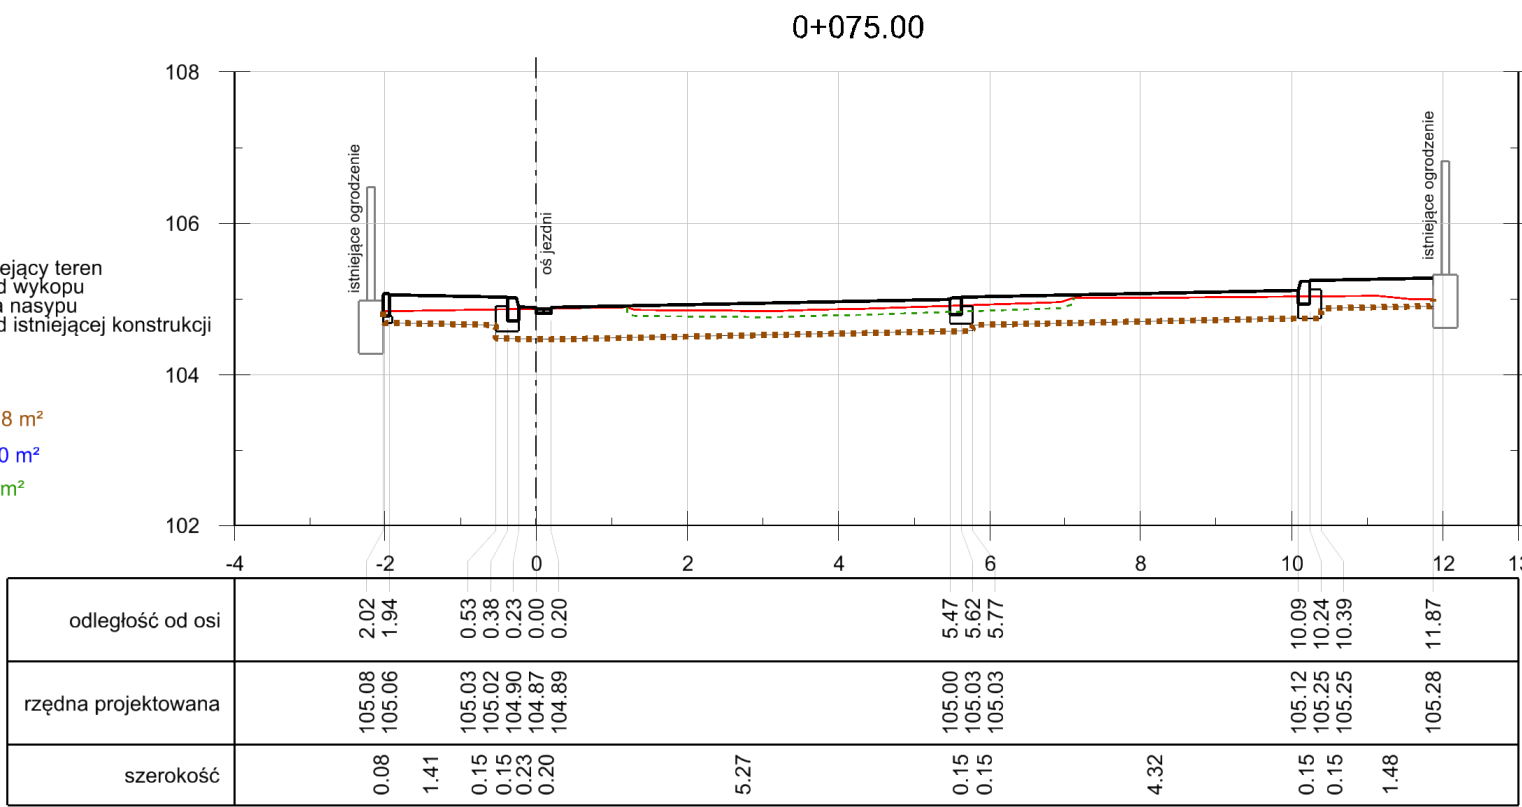
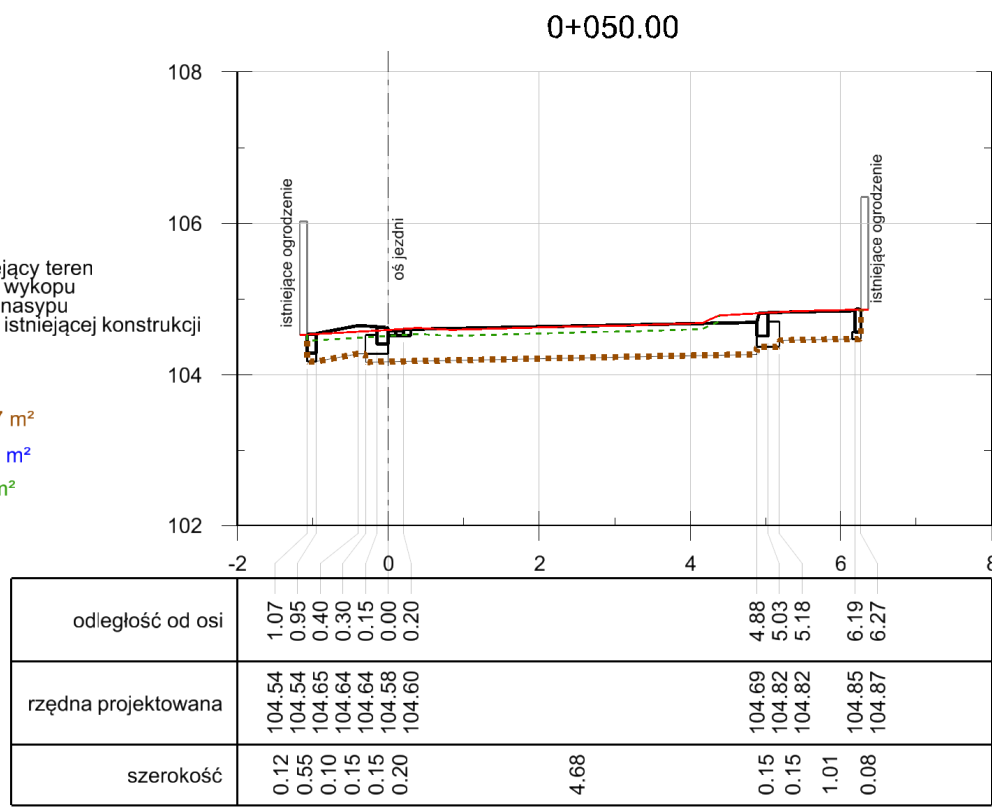
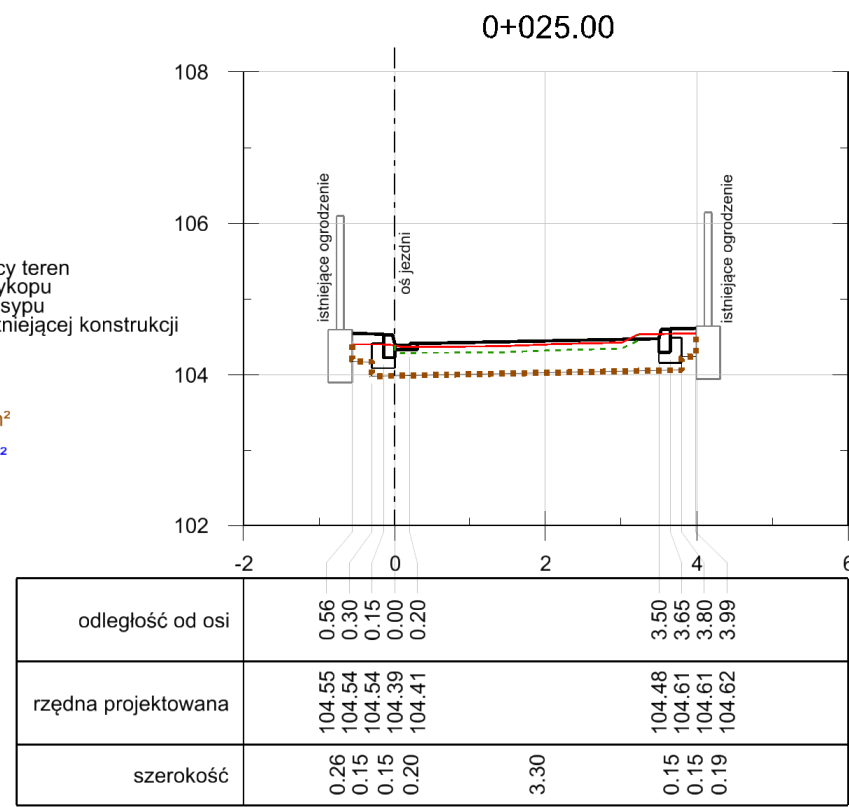


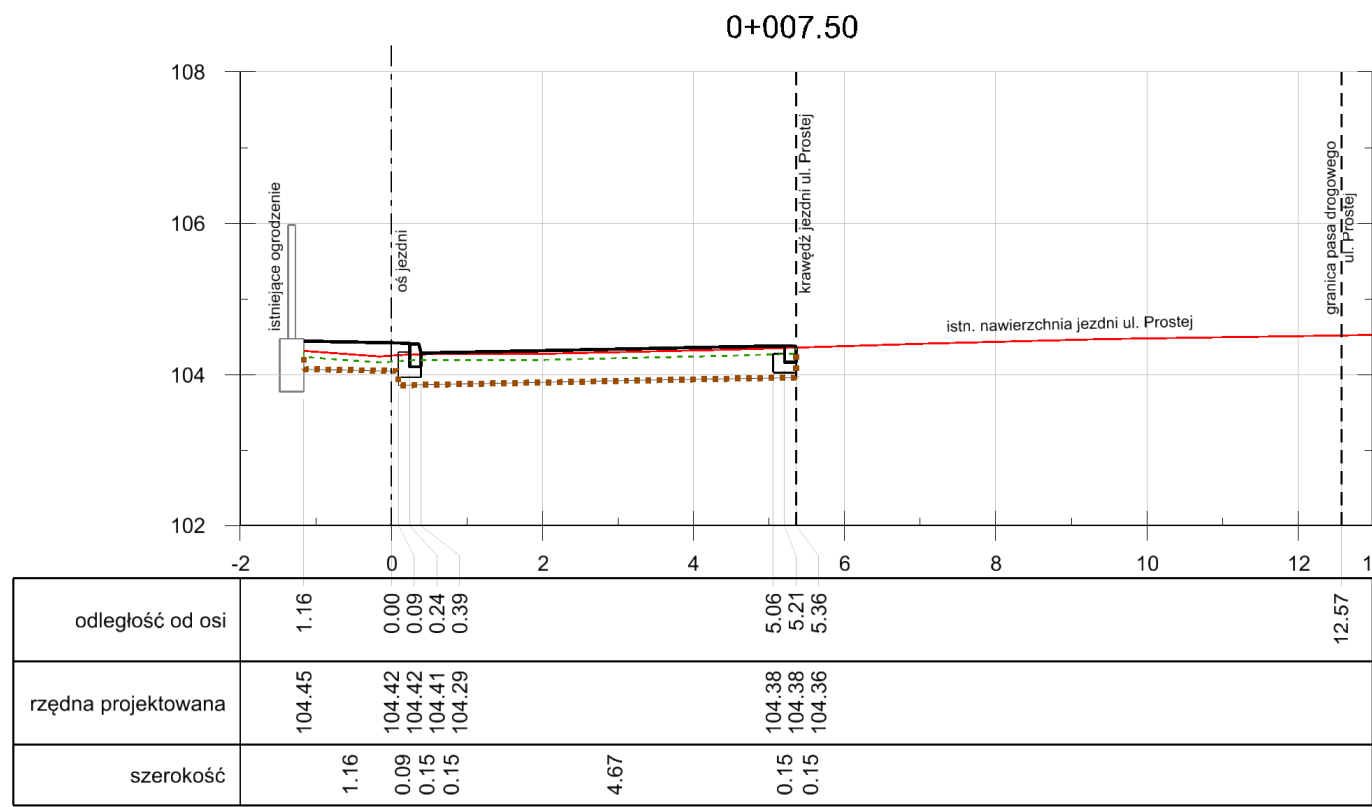

Przebudowa ulicy Żeromskiego
odcinek na zachód od ul. Godebskiego
w miejscowości Raszyn 01, gm. Raszyn

Rys. 8

Przekroje poprzeczne

skala 1:100

BPI BIURO PRAC INŻYNIERSKICH SP. Z O.O.

02-785 Warszawa, ul. Puszczyka 18a / 8
tel.: 22 855 14 20, 22 855 14 21, faks: 22 641 72 23
www.bpi.waw.pl, e-mail: biuro@bpi.waw.pl

mgr inż. Michał Nurkiewicz
upr. ZAP/0186/PWOD/11

mgr inż. Ewa Więckowska
upr. SI-166/85

mgr inż. Marek Więckowski

inż. Michał Więckowski

zespół projektowy:

podpis:

Warszawa, luty 2015

str. 26