



STUDNIA REWIZYJNA S4
Ø1200 mm
z pionowym regulatorem przepływu (CEV)


PARAMETRY CHARAKTERYSTYCZNE
Q_{max} = 1,2 l/s
H_{max} = 1,0 m

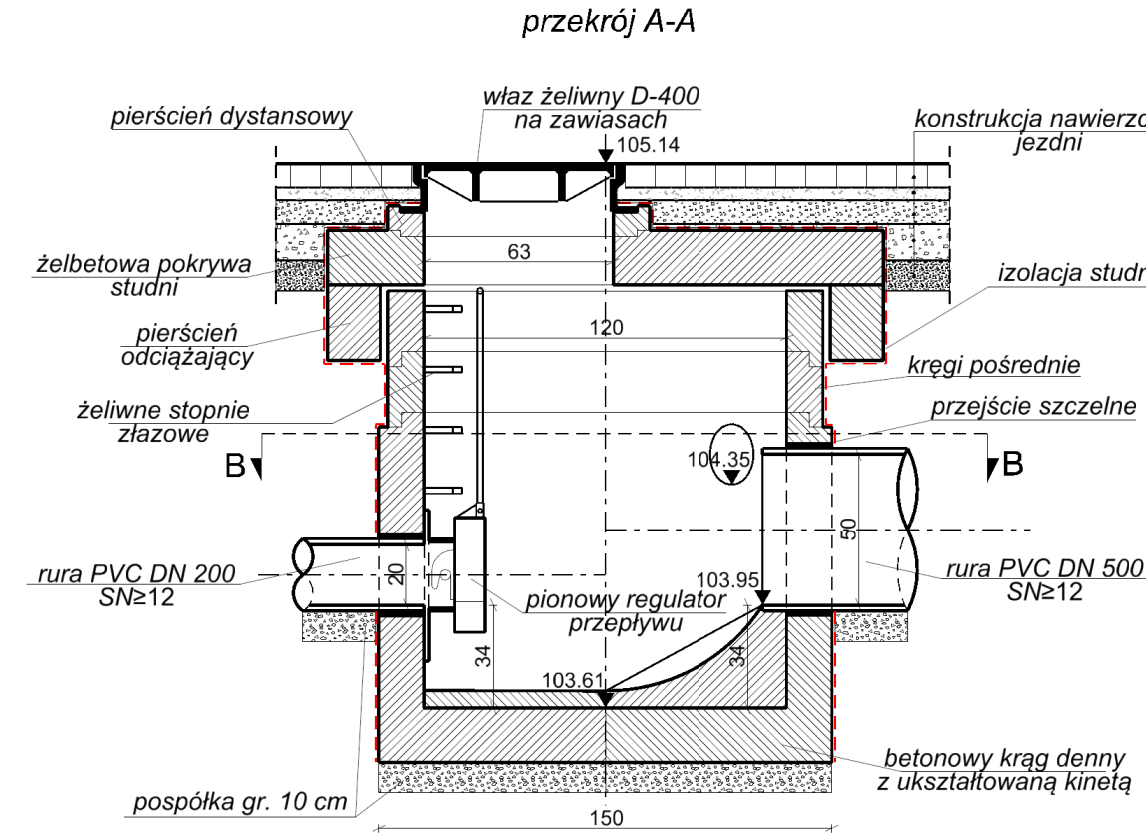


wykop zasypać piaskiem średnim bez kamieni
warstwami po 20 cm z zagęszczeniem

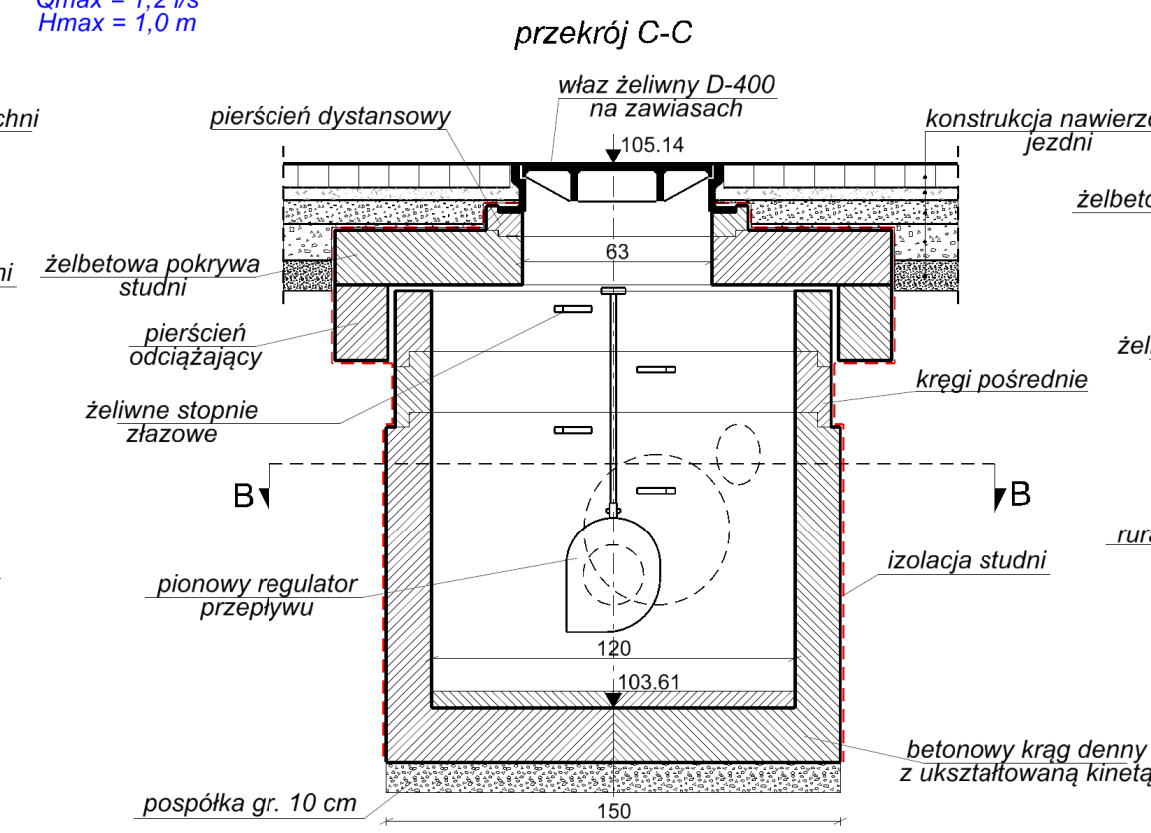

wykop zasypać piaskiem średnim bez kamieni
warstwami po 20 cm z zagęszczeniem

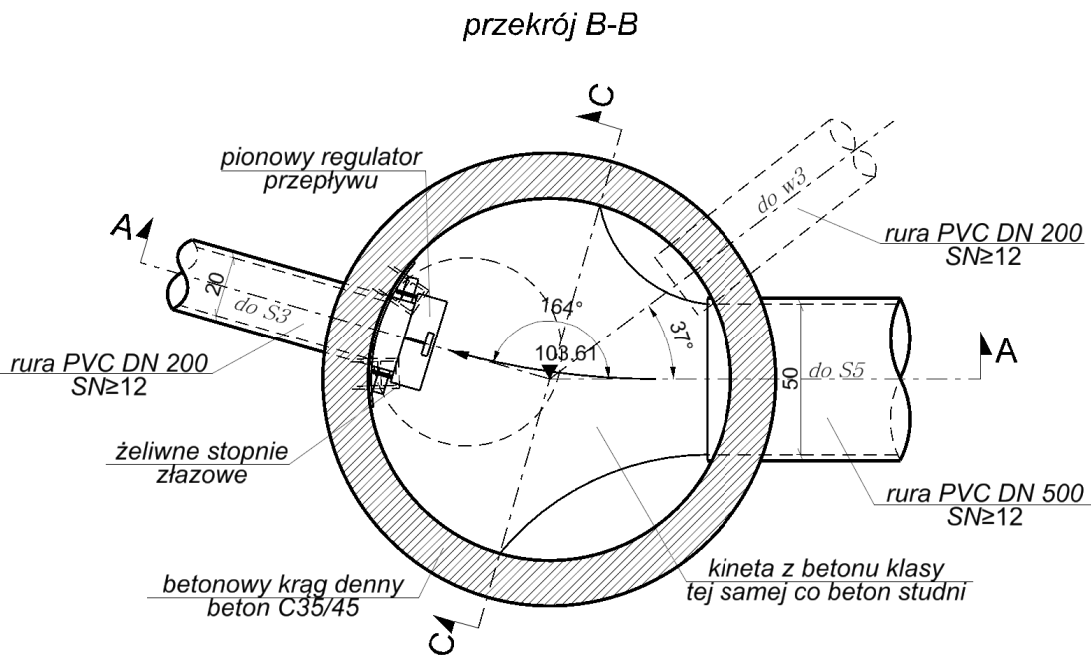


STUDNIE REWIZYJNE S5 i S6
Ø1200 mm

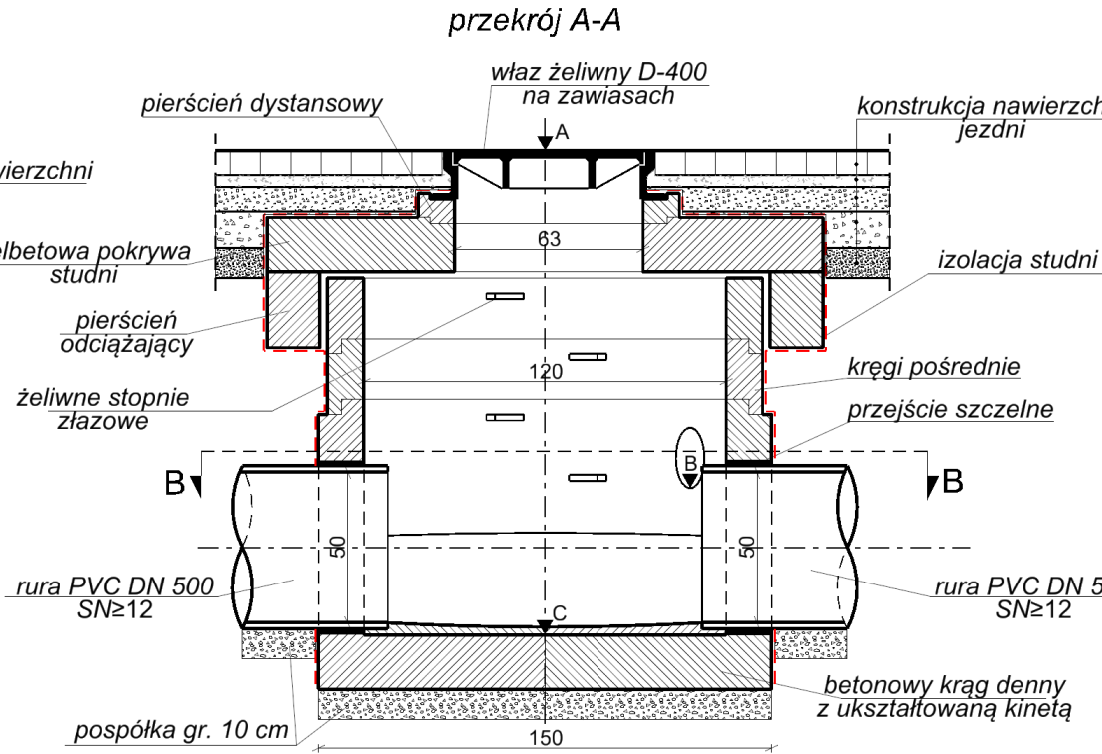


wykop zasypać piaskiem średnim bez kamieni
warstwami po 20 cm z zagęszczeniem


NR STUDNI	RZĘDNA W PUNKCIE			KĄT α [°]
	A	B	C	
S5	105.75	104.80	104.34	24
S6	106.22	105.24	104.78	23

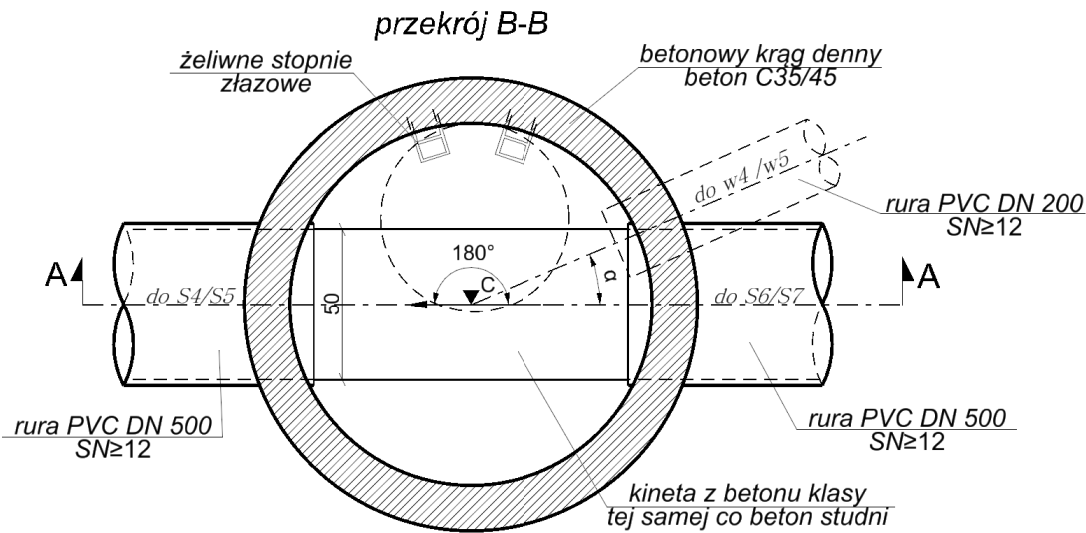

STUDNIA REWIZYJNA S7
Ø1200 mm

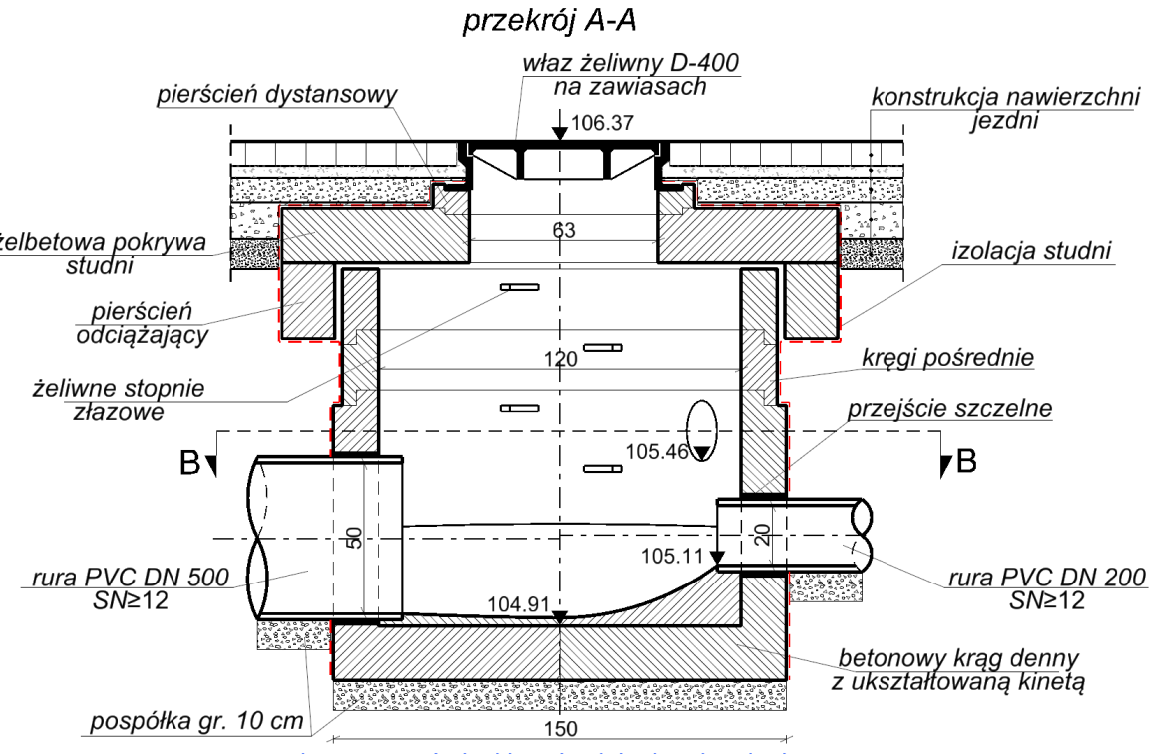

wykop zasypać piaskiem średnim bez kamieni
warstwami po 20 cm z zagęszczeniem

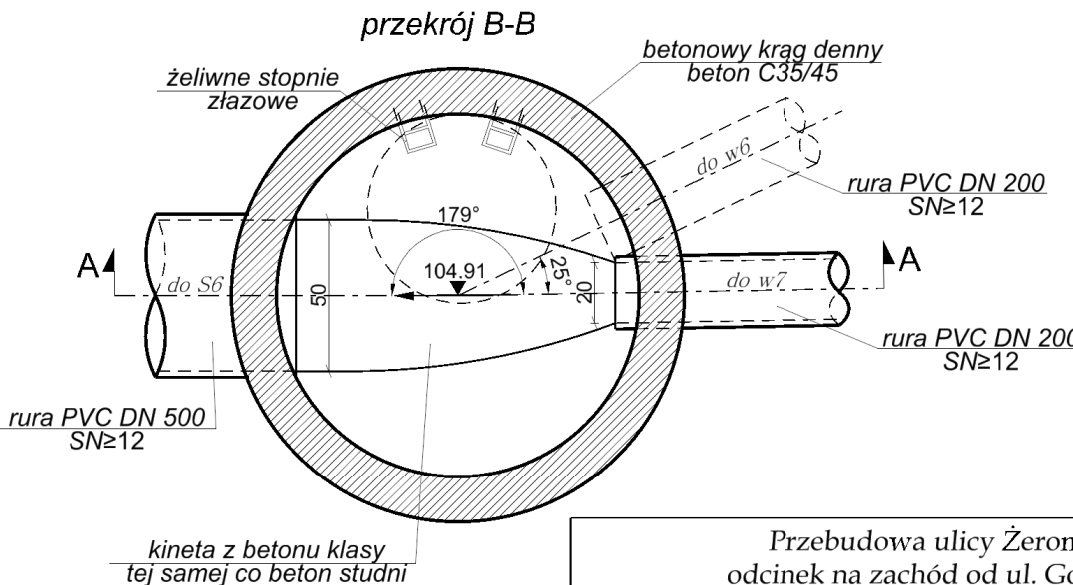

konstrukcja nawierzchni jezdni

- 1 kostka betonowa behaton (szara) gr. 8 cm
- 2 podsypka cementowo-piaskowa 1:4 gr. 4 cm
- 3 górna warstwa podbudowy z kruszywa łamanego stabilizowanego mechanicznie 0/31,5 mm gr. 8 cm
- 4 dolna warstwa podbudowy z tłuczni kamiennego stabilizowanego mechanicznie 31,5/63 mm gr. 12 cm
- 5 pospółka gr. 10 cm

Przebudowa ulicy Żeromskiego odcinek na zachód od ul. Godebskiego w miejscowości Raszyn 01, gm. Raszyn			
10.1	Szczegóły odwodnienia - studnie		skala 1:25
 BIURO PRAC INŻYNIERSKICH SP. Z O.O. 02-785 Warszawa, ul. Puszczyka 18a / 8 tel.: 22 855 14 20, 22 855 14 21, faks: 22 641 72 23 www.bpi.waw.pl, e-mail: biuro@bpi.waw.pl			
zespół projektowy:	mgr inż. Danuta Gulczyńska upr. St-5/88	podpis:	
	mgr inż. Michał Nurkiewicz upr. ZAP/0186/PWOD/11		
	mgr inż. Ewa Więckowska upr. St-166/85		
	mgr inż. Marek Więckowski		
Warszawa, luty 2015			str. 28