



WPUST DESZCZOWY DN 500 mm
w1 i w2
w ścieku przykrawężnikowym

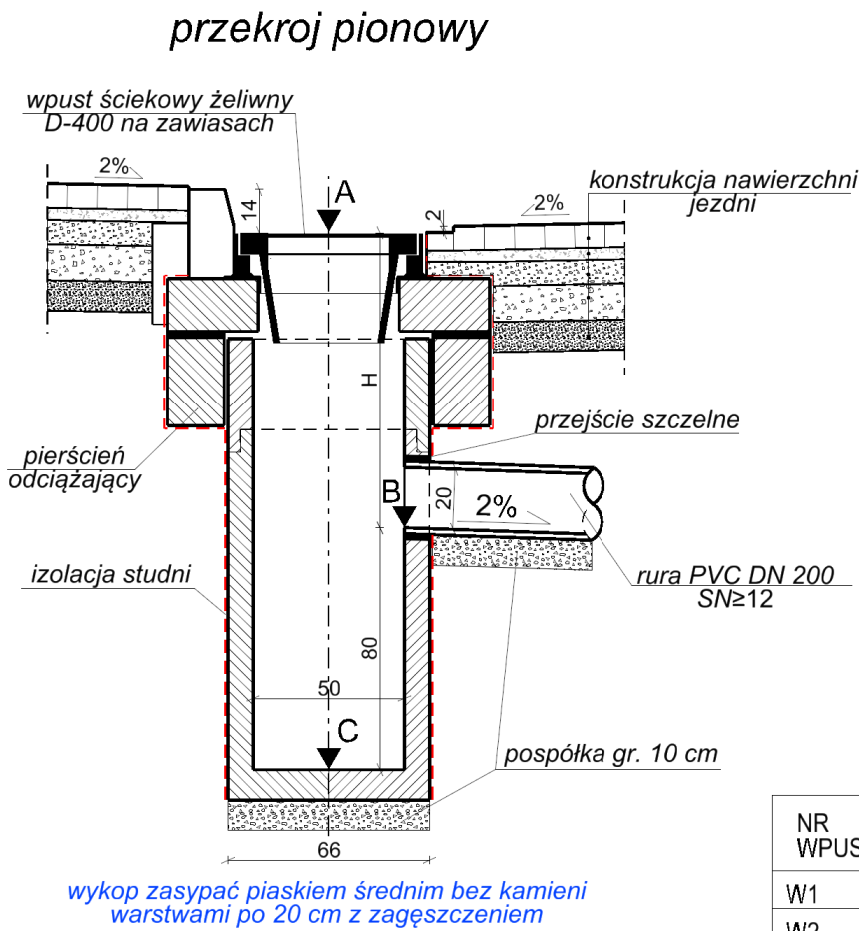


NR WPUSTU	RZĘDNA W PUNKCIE				ODL.
	A	B	C	H	
W1	104.33	103.27	102.47	1.06	
W2	104.63	103.55	102.75	1.08	

widok z góry

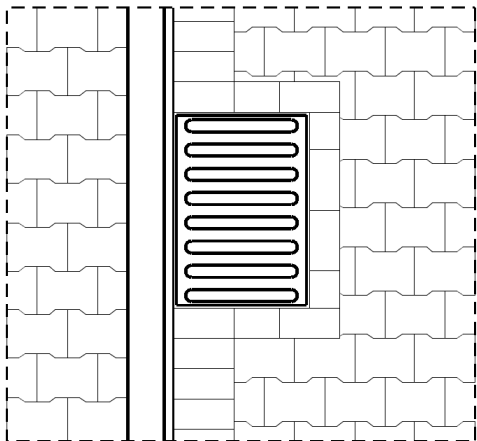


WPUST DESZCZOWY DN 500 mm
w3, w4, w5, w6, w7
przy ścieku w osi jezdni

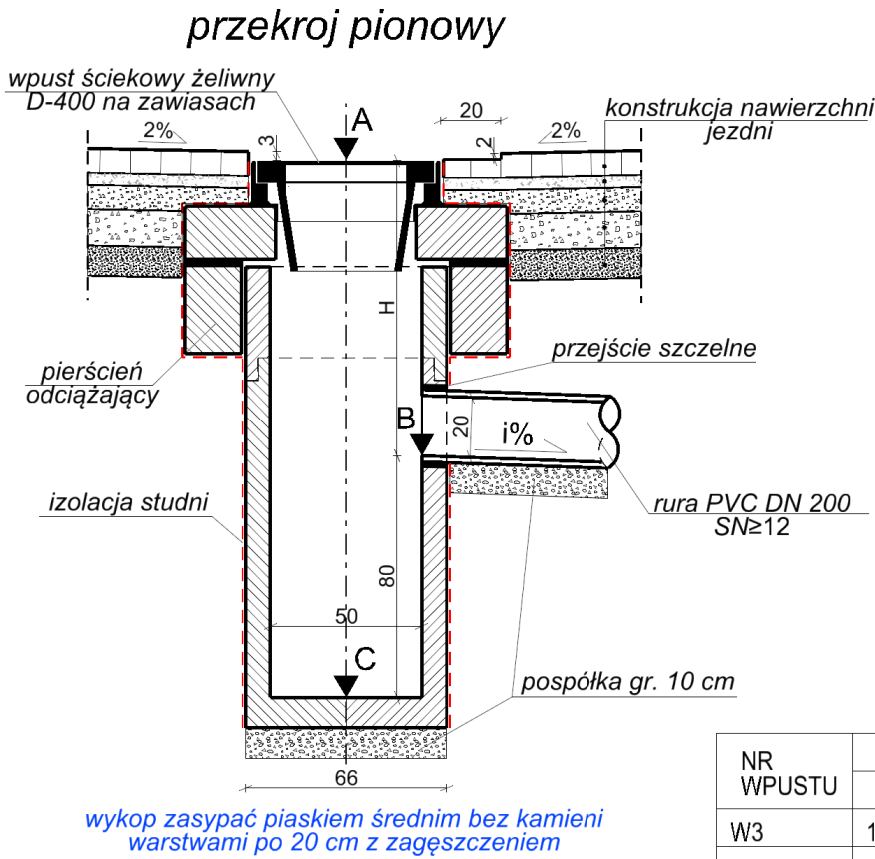

NR WPUSTU	RZĘDNA W PUNKCIE			ODL.	SPADEK
	A	B	C		
W3	105.16	104.37	103.57	0.79	2.0
W4	105.78	104.82	104.02	0.96	2.0
W5	106.22	105.26	104.46	0.96	2.0
W6	106.38	105.47	104.67	0.91	2.0
W7	106.48	105.27	104.47	1.21	0.5

widok z góry

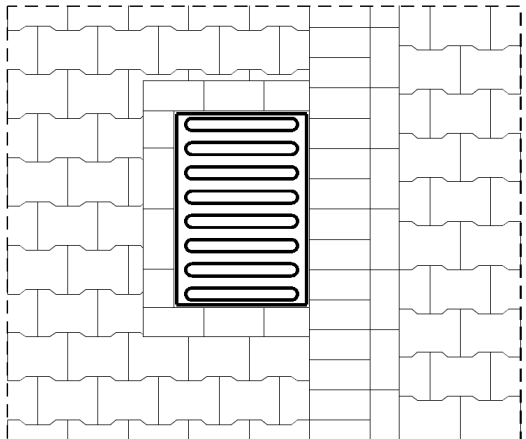

konstrukcja nawierzchni jezdni

- 1 kostka betonowa behaton (szara) gr. 8 cm
- 2 podsypka cementowo-piaskowa 1:4 gr. 4 cm
- 3 górna warstwa podbudowy z kruszywa łamanego stabilizowanego mechanicznie 0/31,5 mm gr. 8 cm
- 4 dolna warstwa podbudowy z tłuczni kamienno stabilizowanego mechanicznie 31,5/63 mm gr. 12 cm
- 5 pospółka gr. 10 cm

Przebudowa ulicy Żeromskiego
odcinek na zachód od ul. Godebskiego
w miejscowości Raszyn 01, gm. Raszyn

Rys. 10.2 Szczegóły odwodnienia - wpusty deszczowe skala 1:25

BPI BIURO PRAC INŻYNIERSKICH SP. Z O.O.

02-785 Warszawa, ul. Puszczyka 18a / 8
tel.: 22 855 14 20, 22 855 14 21, faks: 22 641 72 23
www.bpi.waw.pl, e-mail: biuro@bpi.waw.pl

mgr inż. Danuta Gulczyńska
upr. St-5/88

mgr inż. Michał Nurkiewicz
upr. ZAP/0186/PWOD/11

mgr inż. Ewa Więckowska
upr. St-166/85

mgr inż. Marek Więckowski

zespół projektowy: podpis:

Warszawa, luty 2015 str. 29