




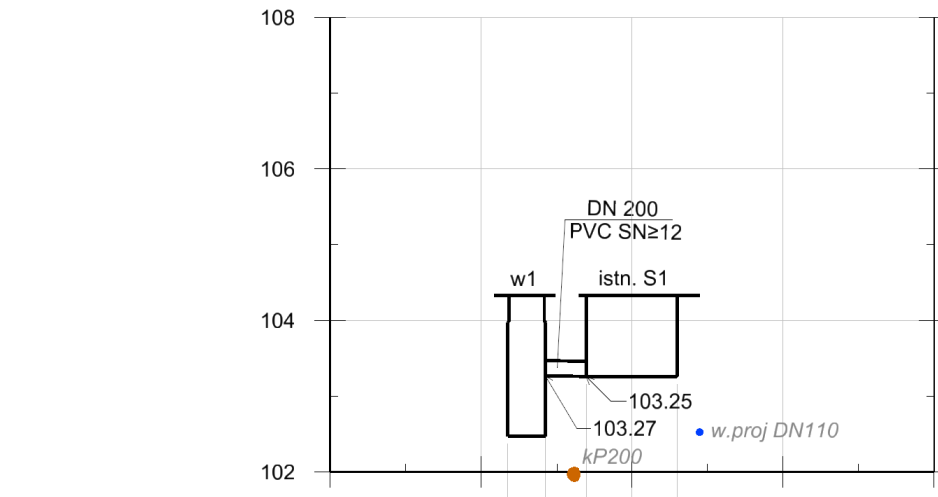


odległość od osi studni	1.65	1.15	0.60	0.00	0.60
rzędna wierzchu wpustu/studni	104.33		104.33		
rzędna dna	102.47		103.25		
spadki i długość przkanalika	$\frac{L = 0.55 \text{ m}}{i = 20.0\text{‰}}$				

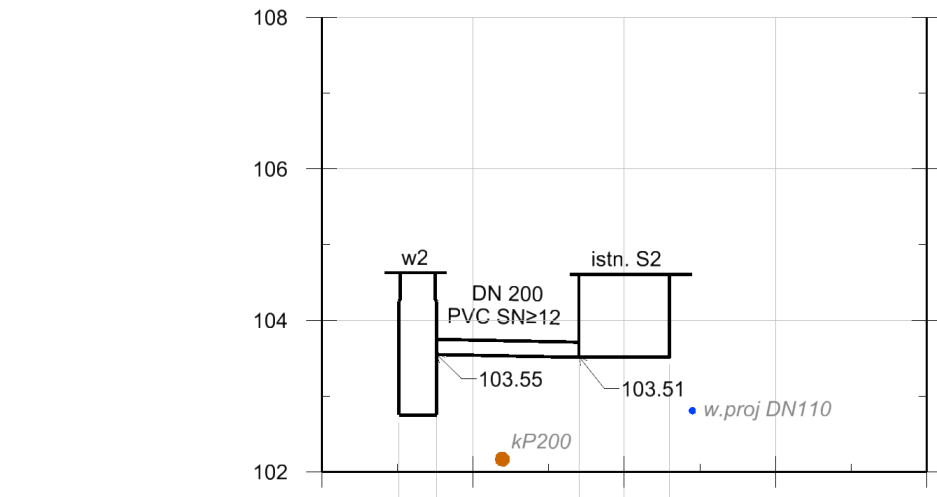


odległość od osi studni	2.98	2.48	0.60	0.00	0.60
rzędna wierzchu wpustu/studni	104.63		104.33		
rzędna dna	102.75		103.51		
spadki i długość przkanalika	$\frac{L = 1.88 \text{ m}}{i = 20.0\text{‰}}$				

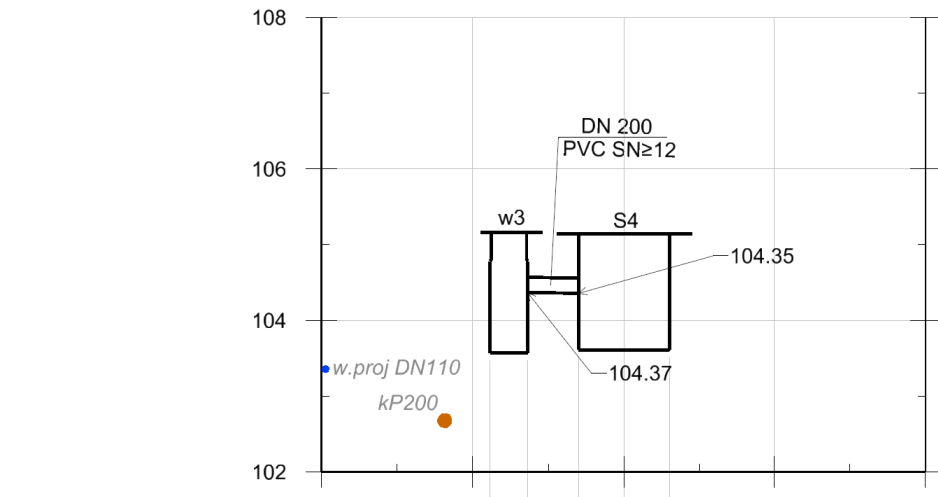


odległość od osi studni	1.77	1.27	0.60	0.00	0.60
rzędna wierzchu wpustu/studni	105.16		105.14		
rzędna dna	103.57		103.61		
spadki i długość przkanalika	$\frac{L = 0.67 \text{ m}}{i = 20.0\text{‰}}$				

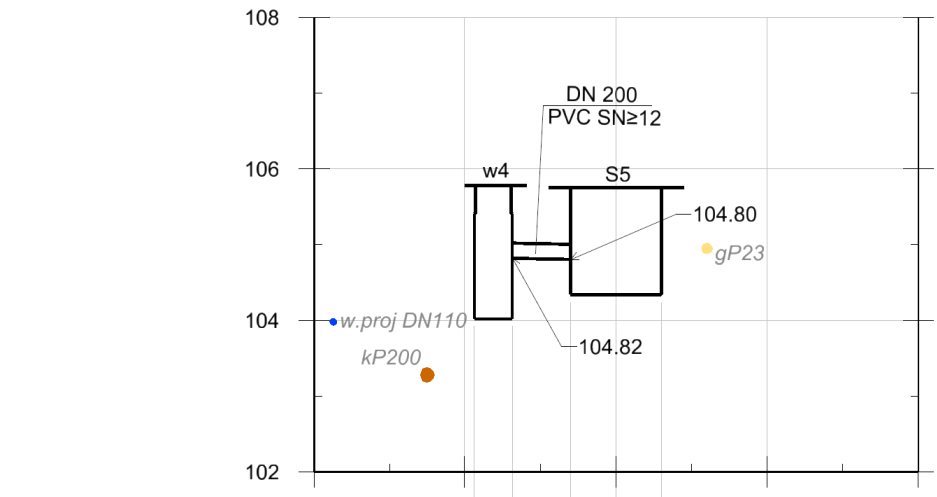


odległość od osi studni	1.87	1.37	0.60	0.00	0.60
rzędna wierzchu wpustu/studni	105.78		105.75		
rzędna dna	104.02		104.34		
spadki i długość przkanalika	$\frac{L = 0.77 \text{ m}}{i = 20.0\text{‰}}$				

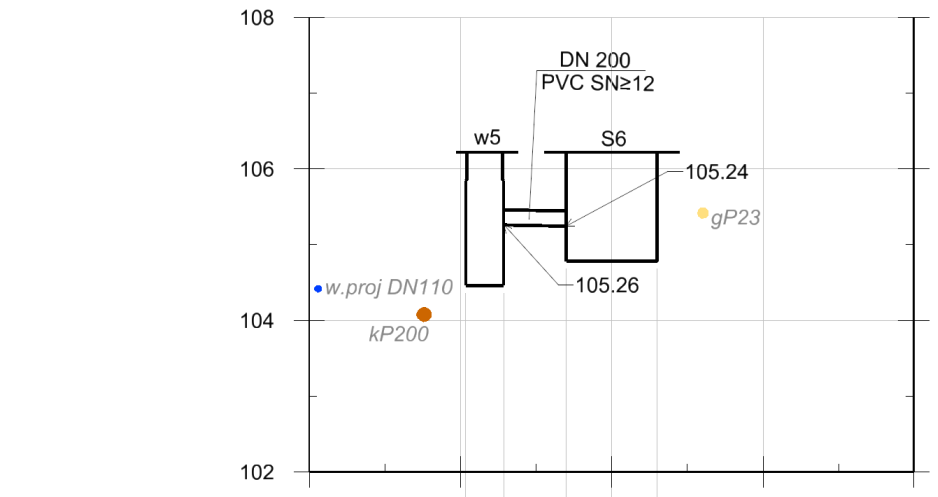

odległość od osi studni	1.93	1.43	0.60	0.00	0.60
rzędna wierzchu wpustu/studni	106.22		106.22		
rzędna dna	104.46		104.78		
spadki i długość przkanalika	$\frac{L = 0.83 \text{ m}}{i = 20.0\text{‰}}$				

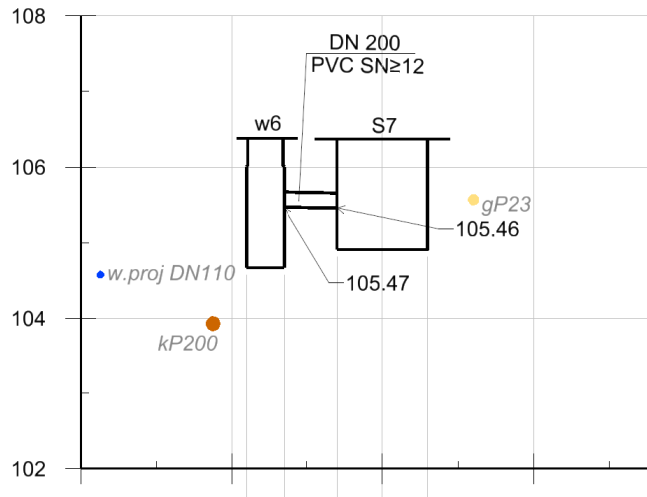

odległość od osi studni	1.81	1.31	0.60	0.00	0.60
rzędna wierzchu wpustu/studni	106.38		106.37		
rzędna dna	104.67		104.91		
spadki i długość przkanalika	$\frac{L = 0.71 \text{ m}}{i = 20.0\text{‰}}$				

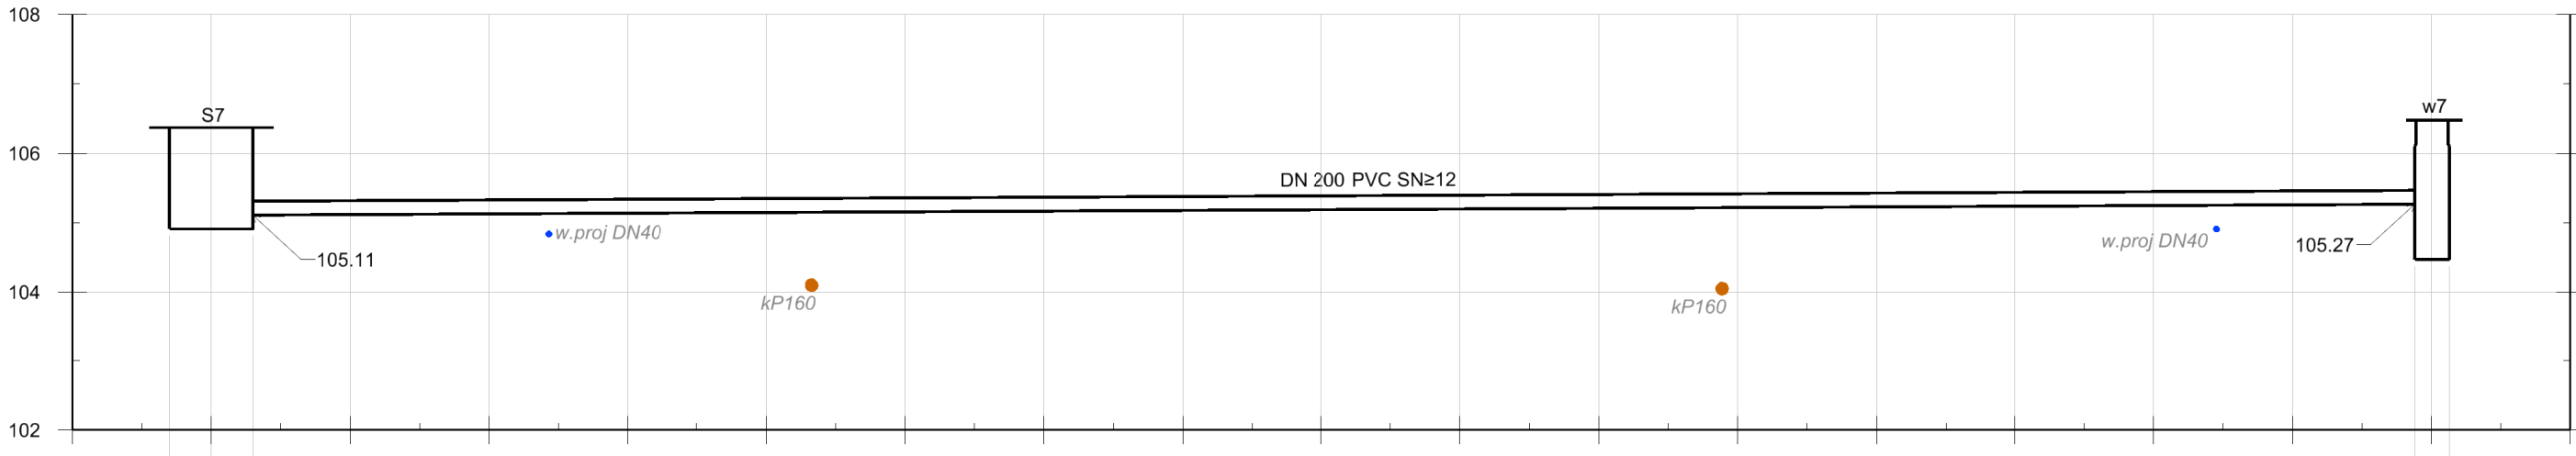

odległość od osi studni	0.60	0.00	0.60	31.76	32.26
rzędna wierzchu wpustu/studni	106.37		106.37	106.48	106.48
rzędna dna	104.91		104.91	104.47	104.47
spadki i długość przkanalika	$\frac{L = 31.16 \text{ m}}{i = 5.0\text{‰}}$				

- kP160 istniejąca sieć kanalizacyjna
- gP12 istniejąca sieć gazowa
- w.proj DN40 projektowane przyłącza i sieć wodociągowa

Przebudowa ulicy Żeromskiego
odcinek na zachód od ul. Godebskiego
w miejscowości Raszyn 01, gm. Raszyn

Rys. 11

Profile przykanalików studni wpuustowych

skala
1:100

BPI

BIURO PRAC SP. Z O.O.

INŻYNIERSKICH

02-785 Warszawa, ul. Puszczyka 18a / 8
tel.: 22 855 14 20, 22 855 14 21, faks: 22 641 72 23
www.bpi.waw.pl, e-mail: biuro@bpi.waw.pl

mgr inż. Danuta Gulczyńska
upr. St-5/88

mgr inż. Michał Nurkiewicz
upr. ZAP/0186/PWOD/11

mgr inż. Ewa Więckowska
upr. St-166/85

mgr inż. Marek Więckowski

podpis:

Warszawa, luty 2015

str. 30