


PRZEKRÓJ NORMALNY ulicy Reymonta

obowiązuje na odcinku:
0+009,09 - 0+198,90

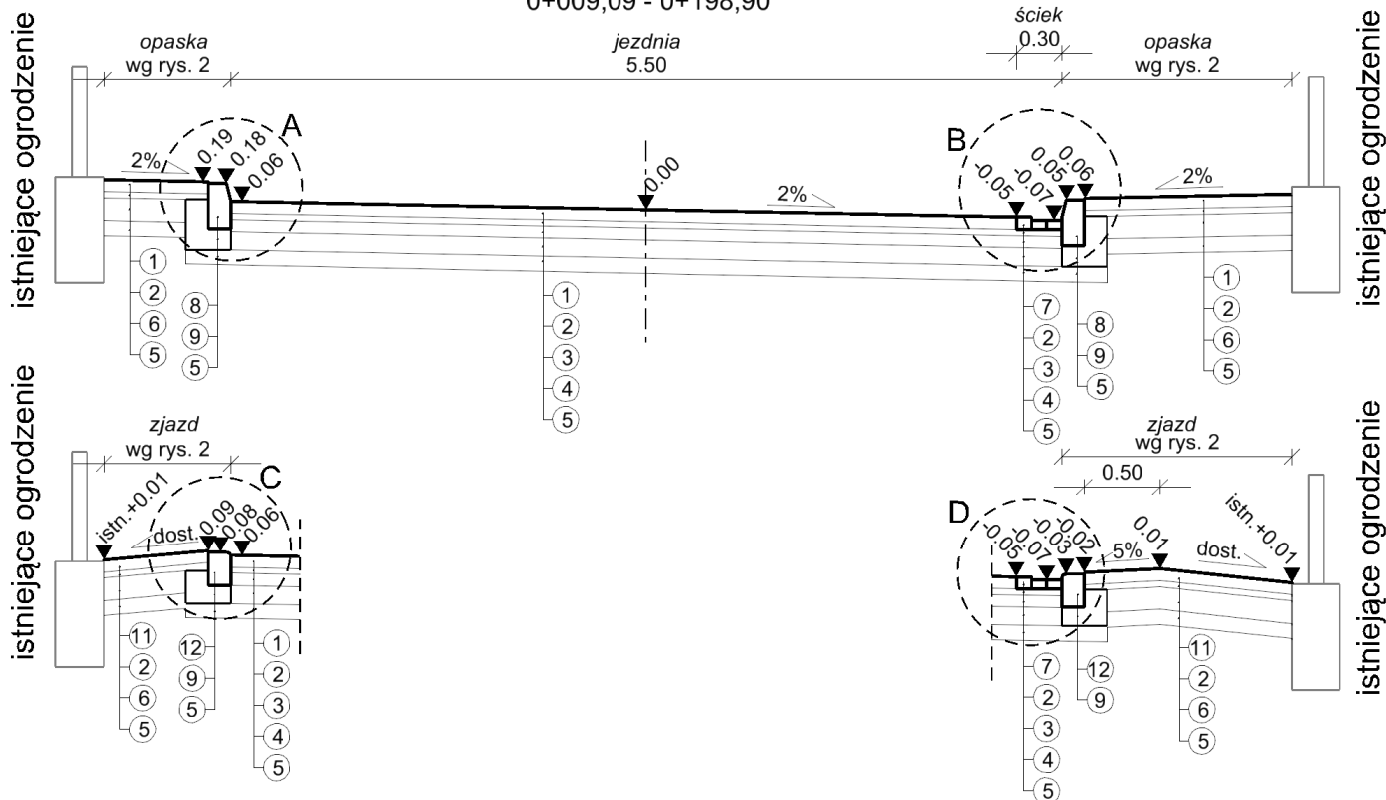

- ① kostka betonowa behaton (szara) gr. 8 cm
- ② podsypka cementowo-piaskowa 1:4 gr. 4 cm
- ③ górna warstwa podbudowy z kruszywa łamanego stabilizowanego mechanicznie 0/31,5 mm gr. 8 cm
- ④ dolna warstwa podbudowy z tłucznia kamiennego stabilizowanego mechanicznie 31,5/63 mm gr. 12 cm
- ⑤ pospółka gr. 10 cm
- ⑥ podbudowa z kruszywa łamanego stabilizowanego mechanicznie 0/31,5 gr. 15 cm
- ⑦ ściek z kostki betonowej prostokątnej 10x20 cm (dwa rzędy kostki gr. 6 cm)
- ⑧ krawężnik betonowy 15x30 cm
- ⑨ ława betonowa z betonu C12/15 (konsystencja S1 - wilgotna/półsucha)
- ⑩ obrzeże chodnikowe betonowe 8x30 cm
- ⑪ kostka betonowa behaton (czerwona) gr. 8 cm
- ⑫ krawężnik betonowy najazdowy 15x22 cm
- ⑬ opornik betonowy 12x25 cm
- ⑭ warstwa ziemi urodzajnej gr. 10 cm z obsianiem trawą
- ⑮ warstwa wyrównawcza z betonu cementowego C12/15 gr. zmienna min. 4 cm
- ⑯ płytki żółte z fakturą rozpoznawalną przez osoby niewidome gr. min 6 cm na podsypce cementowo-piaskowej 1:4

Przebudowa ulicy Reymonta
odcinek na wschód od ul. Godebskiego
w miejscowości Raszyn 01, gm. Raszyn

Rys. 5

Przekrój normalny

skala
1:50

BPI BIURO PRAC SP. Z O.O.
INŻYNIERSKICH

02-785 Warszawa, ul. Puszczyka 18a / 8

tel.: 22 855 14 20, 22 855 14 21, faks: 22 641 72 23

www.bpi.waw.pl, e-mail: biuro@bpi.waw.pl

zespół projektowy:	mgr inż. Michał Nurkiewicz upr. ZAP/0186/PWOD/11	podpis:	
	mgr inż. Ewa Więckowska upr. St-166/85		
	mgr inż. Marek Więckowski		
	inż. Michał Więckowski		

Warszawa, luty 2015

str. 22