



PARAMETRY CHARAKTERYSTYCZNE
 $Q_{max} = 1,5 \text{ l/s}$
 $H_{max} = 2,0 \text{ m}$

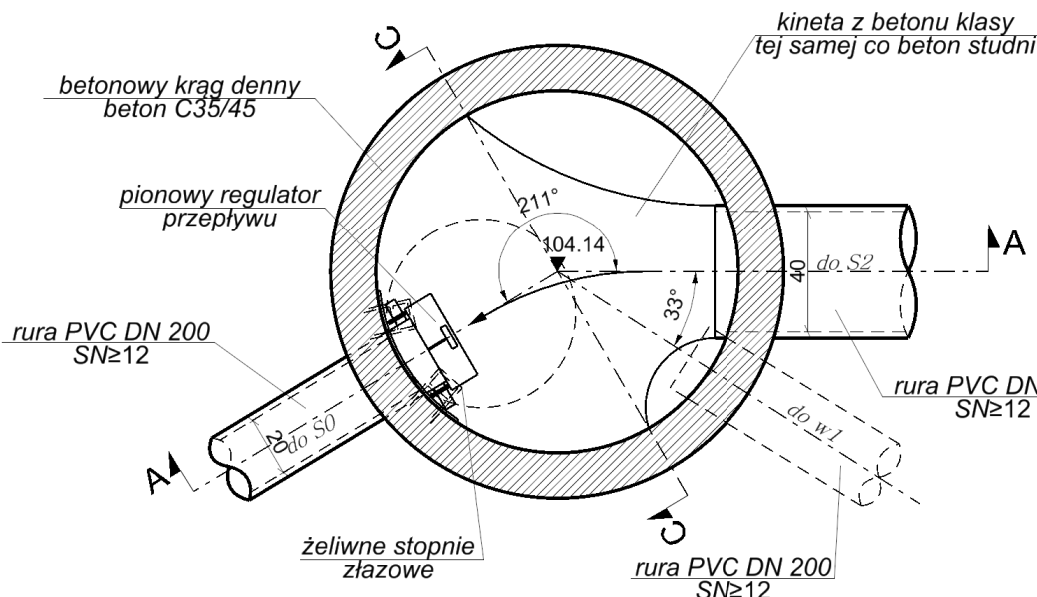


przekrój A-A



NR STUDNI	RZĘDNA W PUNKCIE			KĄT α [°]
	A	B	C	
S2	106.78	105.07	104.59	39
S3	107.17	105.45	104.97	46
S4	107.30	105.58	105.10	35
S5	107.39	105.67	105.19	39
S6	107.49	105.77	105.29	36

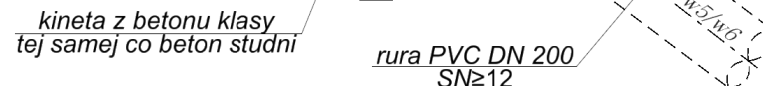

przekrój A-A

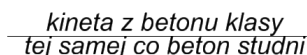

Rys. 10.1	Szczegóły odwodnienia - studnie	skala 1:25
-----------	---------------------------------	---------------

02-785 Warszawa, ul. Puszczyka 18a / 8
tel.: 22 855 14 20, 22 855 14 21, faks: 22 641 72 23
www.bpi.waw.pl, e-mail: biuro@bpi.waw.pl

—podpis:

str. 27

- ① kostka betonowa behaton (szara) gr. 8 cm
- ② podsypka cementowo-piaskowa 1:4 gr. 4 cm
- ③ górna warstwa podbudowy z kruszywa łamanego stabilizowanego mechanicznie 0/31,5 mm gr. 8 cm
- ④ dolna warstwa podbudowy z tłucznia kamiennego stabilizowanego mechanicznie 31,5/63 mm gr. 12 cm
- ⑤ pospółka gr. 10 cm