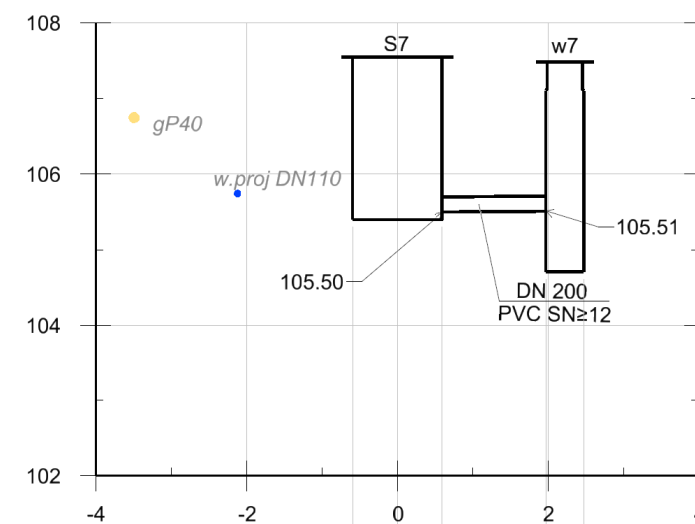
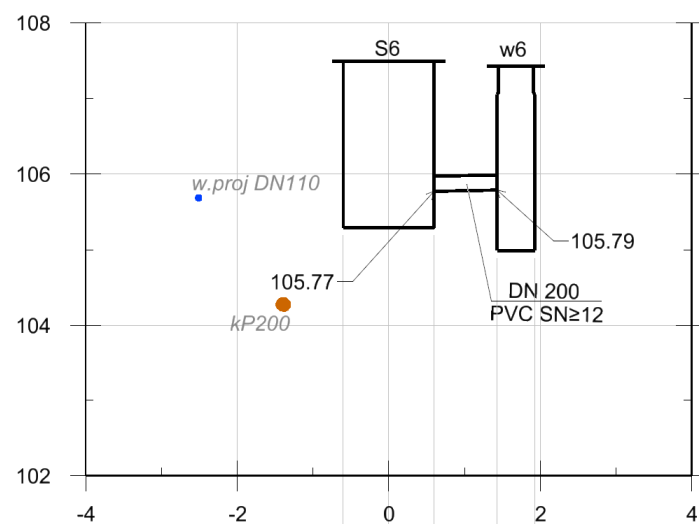
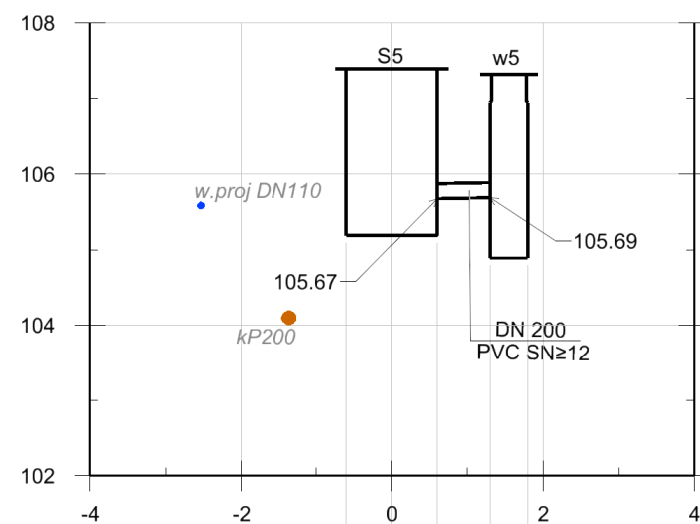
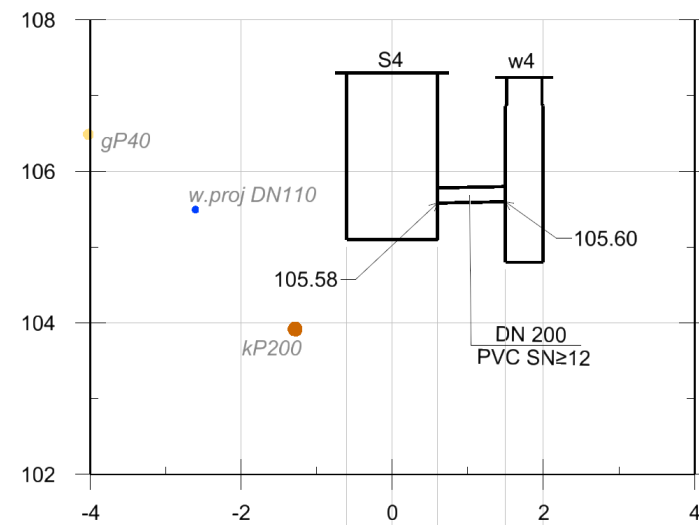
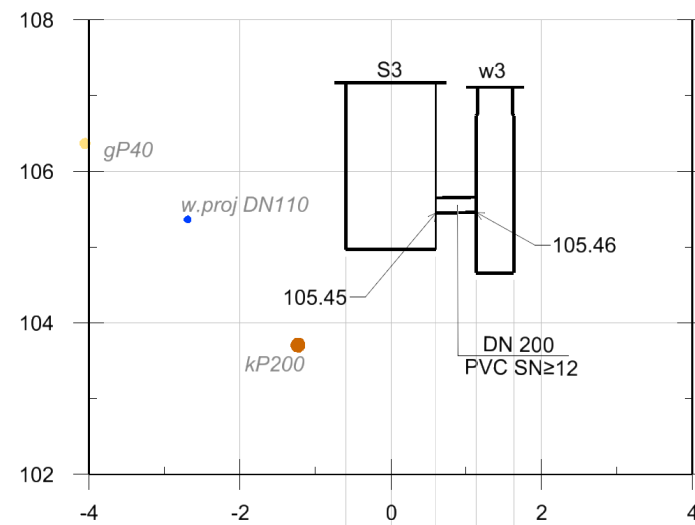
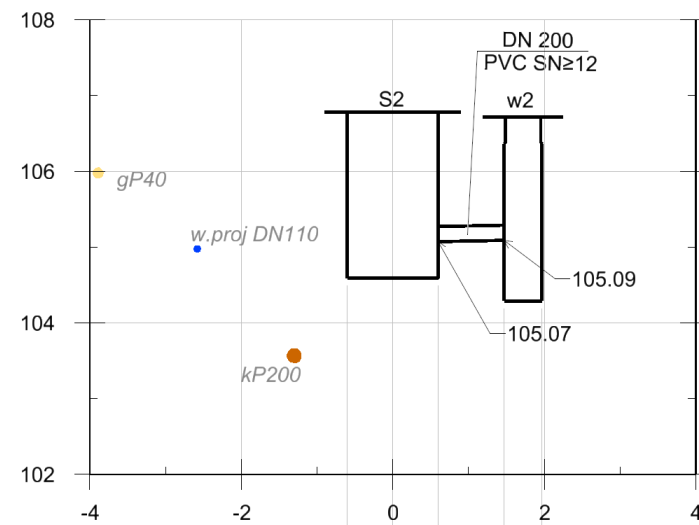
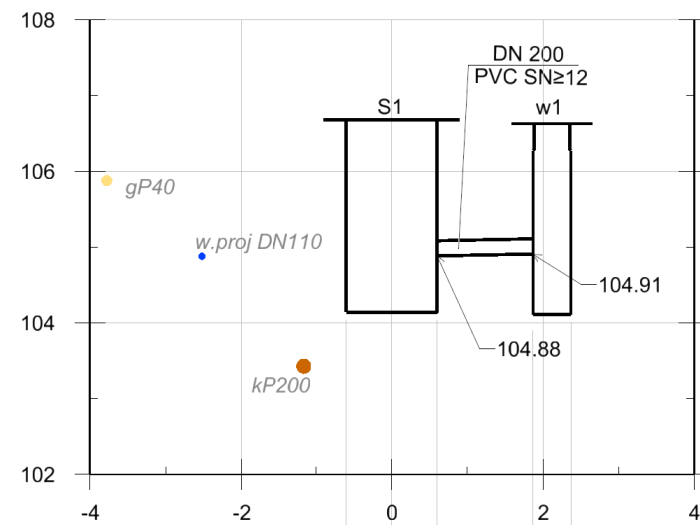


Przebudowa ulicy Reymonta
odcinek na wschód od ul. Godebskiego
w miejscowości Raszyn 01, gm. Raszyn

Rys. 11	Profile przykanalików studni wpustowych	skala 1:100
---------	---	----------------

BPI BIURO PRAC SP. Z O.O.
INŻYNIERSKICH

02-785 Warszawa, ul. Puszczyka 18a / 8
tel.: 22 855 14 20, 22 855 14 21, faks: 22 641 72 23
www.bpi.waw.pl, e-mail: biuro@bpi.waw.pl

zespół projektowy:	mgr inż. Danuta Gulczyńska upr. Śt-5/88
	mgr inż. Michał Nurkiewicz upr. ZAP/0186/PWOD/11
	mgr inż. Ewa Wiećkowska upr. Śt-166/83
	mgr inż. Marek Wiećkowski

Warszawa, luty 2015

str. 29