


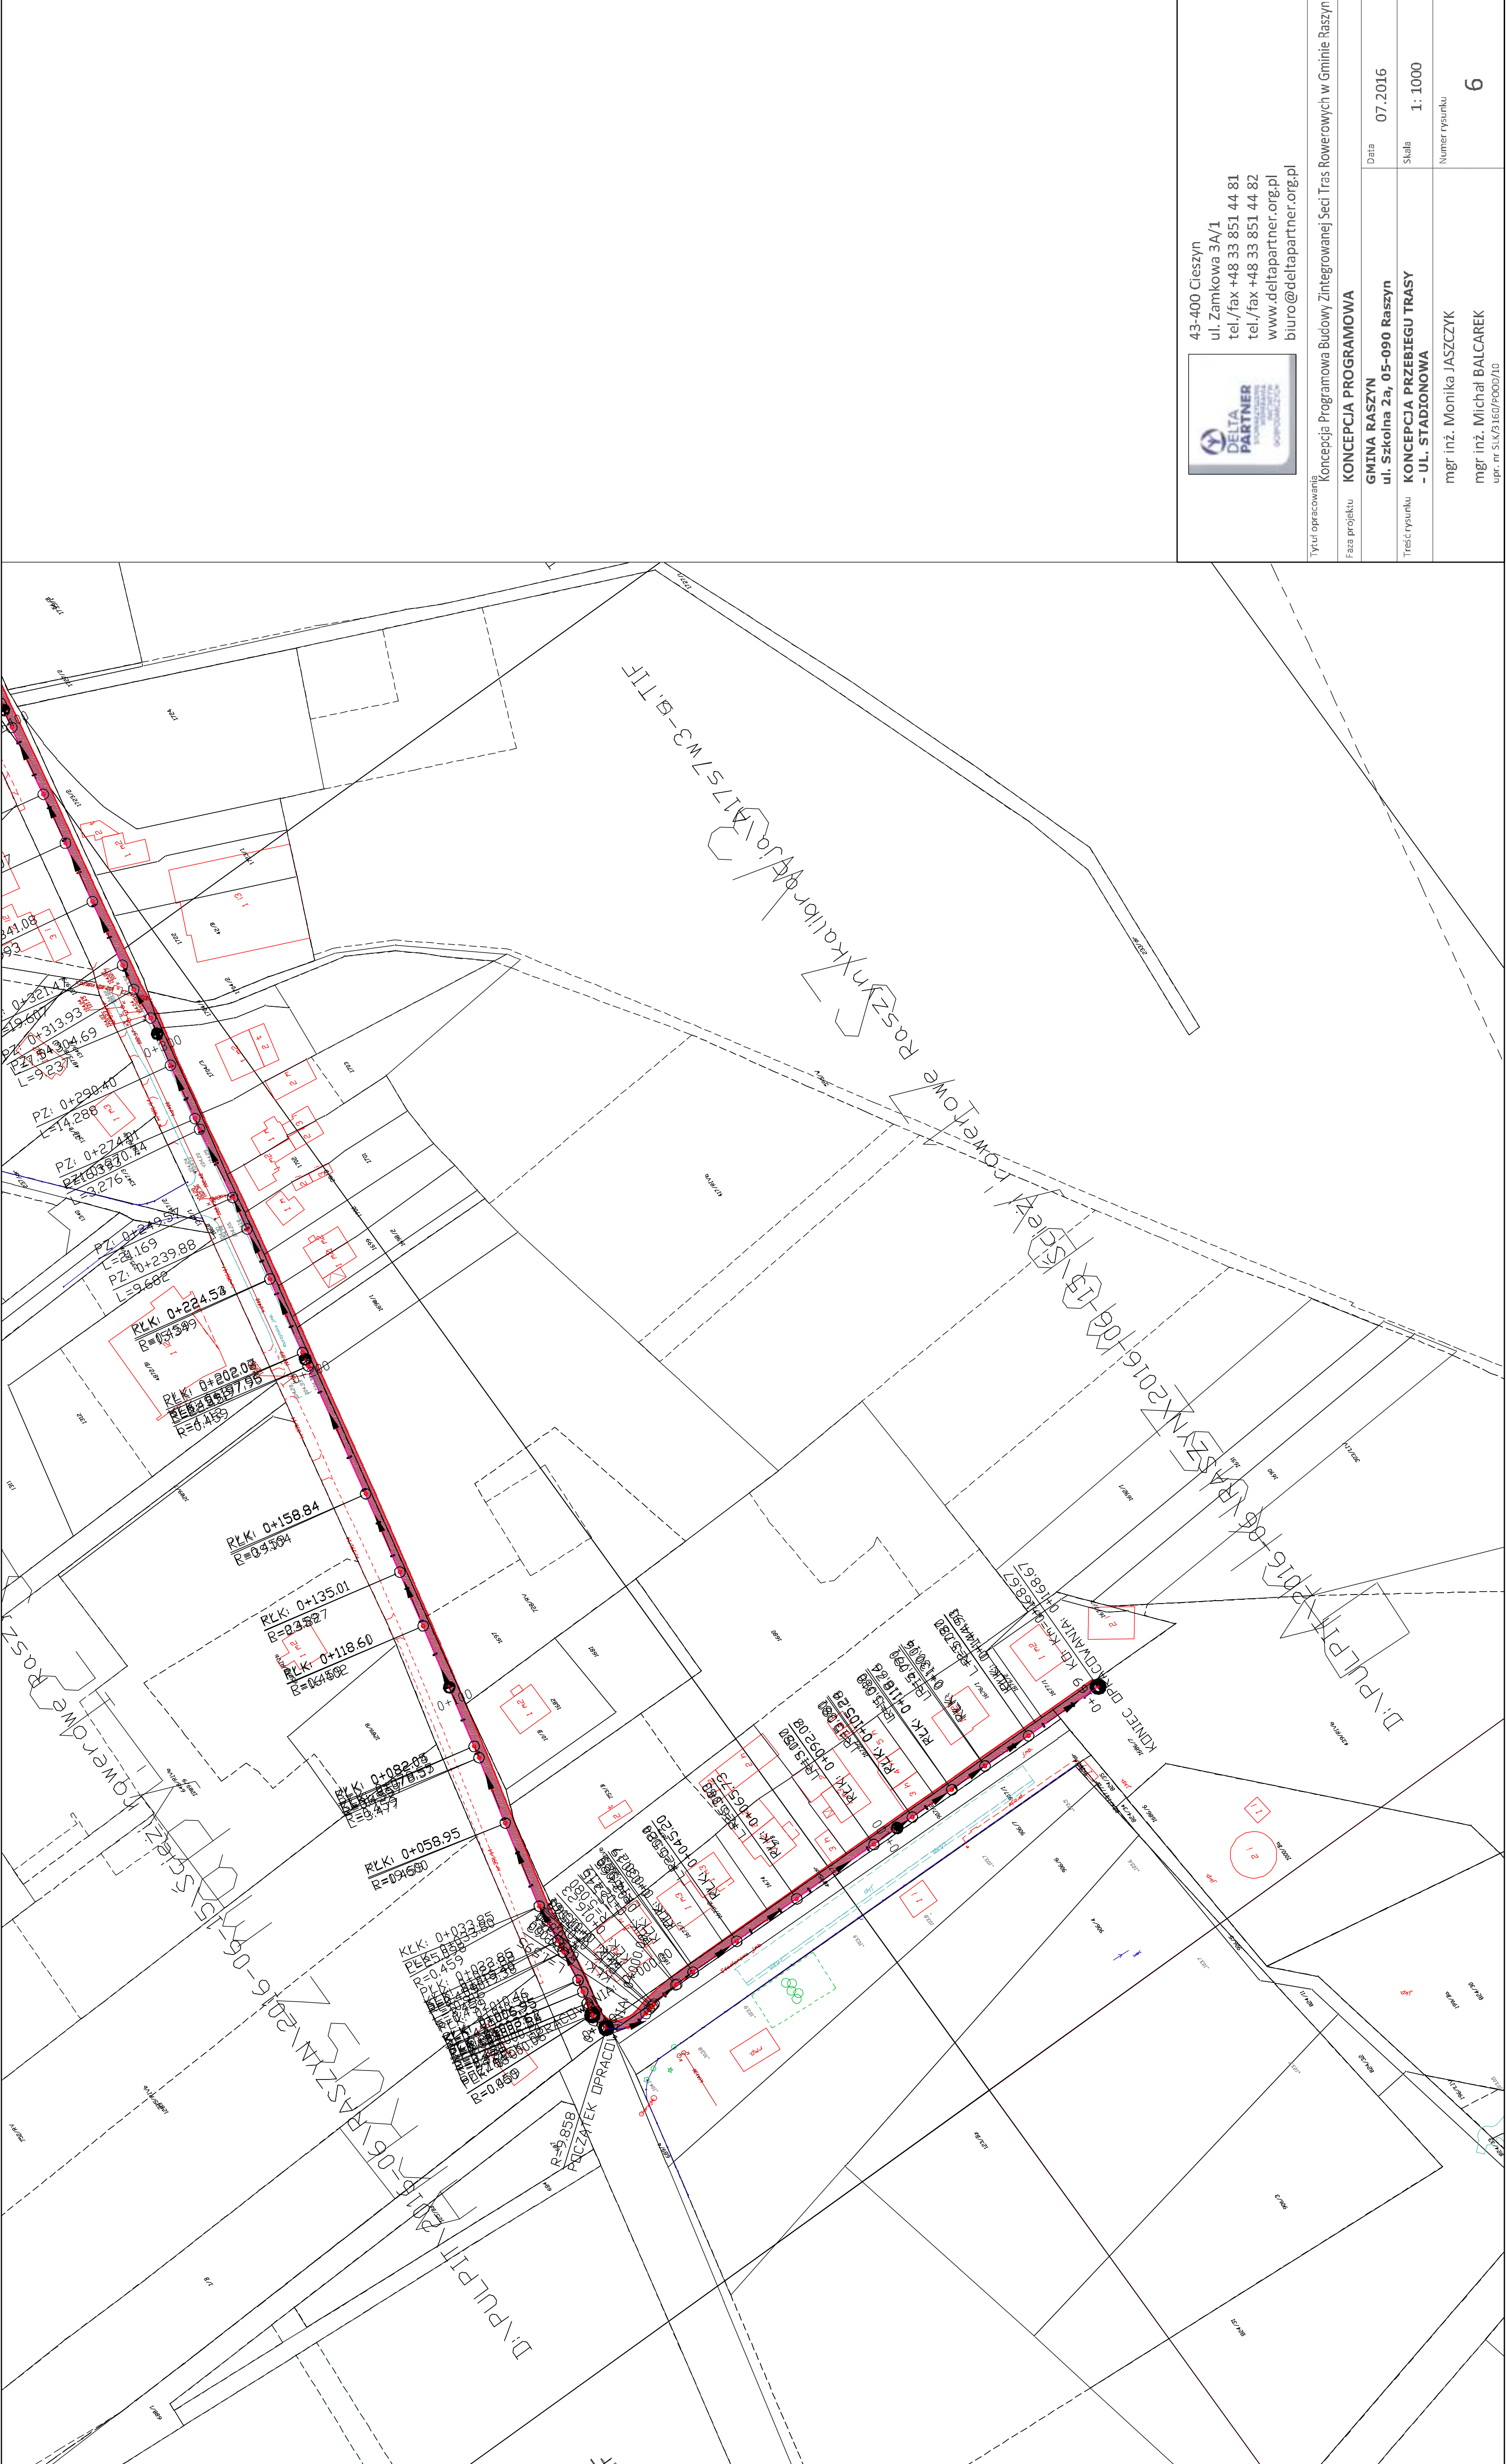

 43-400 Cieszyń ul. Zamkowa 3A/1 tel./fax +48 33 851 44 81 tel./fax +48 33 851 44 82 www.deltapartner.org.pl biuro@deltapartner.org.pl	
Tytuł opracowania Koncepcja Programowa Budowy Zintegrowanej Siedzi Trasy Rowerowych w Gminie Raszyn	
Faza projektu	KONCEPCJA PROGRAMOWA
Trzeci rysunek	GMINA RASZYN ul. Szkolna 2a, 05-090 Raszyn
KONCEPCJA PRZEBIEGU TRASY - UL. STADIONOWA	
mgr inż. Monika JASZCZYK	
mgr inż. Michał BALCAREK	
upr. nr SIK/316/P000/10	
Numer rysunku	
1: 1000	
Data	
07.2016	
Skala	
1: 1000	
Numer rysunku	
6	