


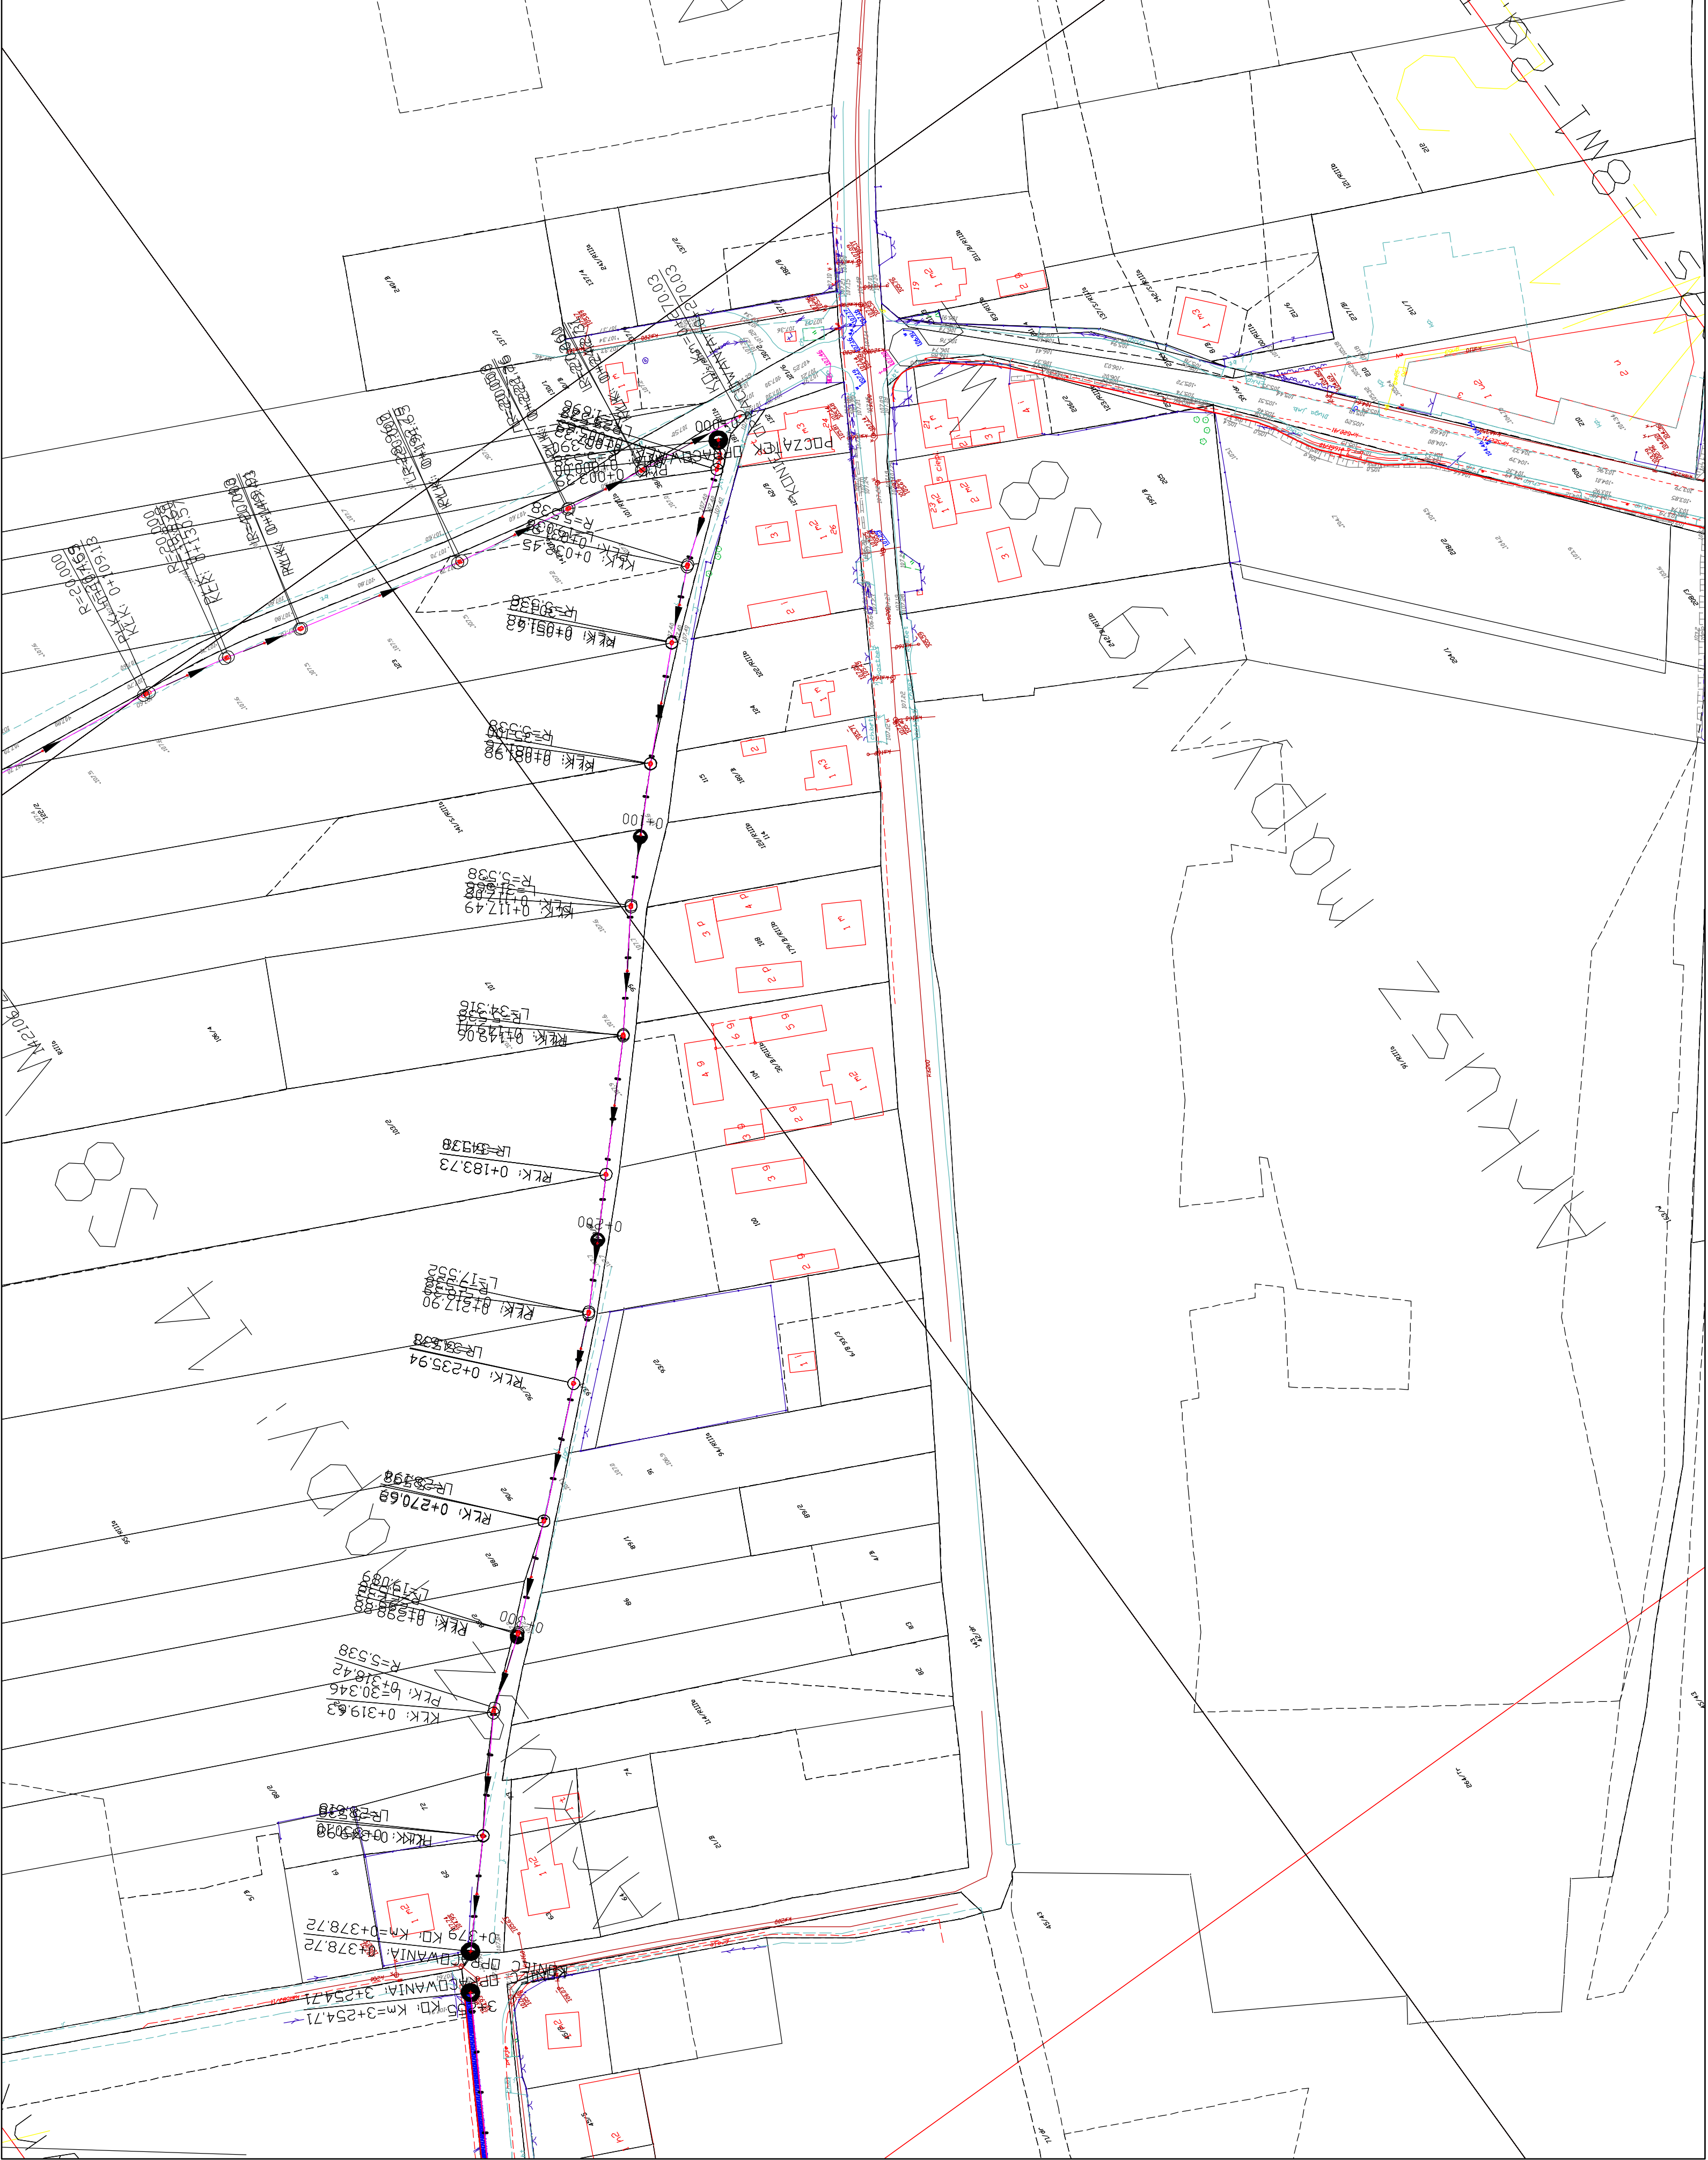

43-400 Cieszyń
ul. Żankowa 3A/1
tel./fax +48 33 851 44 81
tel./fax +48 33 851 44 82
www.deltapartner.org.pl
biuro@deltapartner.org.pl

Tytuł opracowania		Konsepja Programowa Budowy Zintegrowanej Sici Tras Rowerowych w Gminie Raszyn		
Faza projektu		KONCEPCJA PROGRAMOWA		
Treść rysunku	GMINA RASZYN		Data	07.2016
	ul. Szkolna 2a, 05-090 Raszyn		Skala	1: 1000
	KONCEPCJA PRZEBIEGU TRASY		Numer rysunku	7
		mgr inż. Monika JASZCZYK		
		mgr inż. Michał BALCAREK		
		upr. nr SIK/3160/P000/10		