[illegible]

LEGENDA:



4

K16A $\frac{108.95}{107.61}$

$\frac{108.90}{106.60}$ P321/2

K16B $\frac{109.25}{107.77}$

$\frac{109.25}{106.95}$ P321/2

P288/6 $\frac{109.40}{107.10}$

$\frac{109.40}{107.82}$ K15

K14A $\frac{109.50}{107.90}$

$\frac{109.50}{107.20}$ P321/2A

P289/2A $\frac{109.70}{107.40}$

$\frac{109.70}{108.18}$ K14

$\frac{110.00}{107.70}$ P322/13

S22A.10 $\frac{109.20}{106.98}$

S22A.11 $\frac{109.20}{107.06}$

S22A.12 $\frac{109.20}{107.10}$

S22A.13 $\frac{109.23}{107.15}$

S22A.14 $\frac{109.25}{107.20}$

S22A.15 $\frac{109.21}{107.28}$

S22A.16 $\frac{109.32}{107.39}$

$\frac{109.42}{107.50}$

44.3m
 $\phi 200$

12.5m
 $\phi 200$

49.9m
 $\phi 200$

9.7m
 $\phi 200$

9.1m
 $\phi 200$

14.6m
 $\phi 200$

19.5m
 $\phi 200$

19.3m
 $\phi 200$

43.4m
 $\phi 200$


33912

34113

34217

$\frac{108.28}{106.13}$ S22A

10.8m
 $\phi 200$

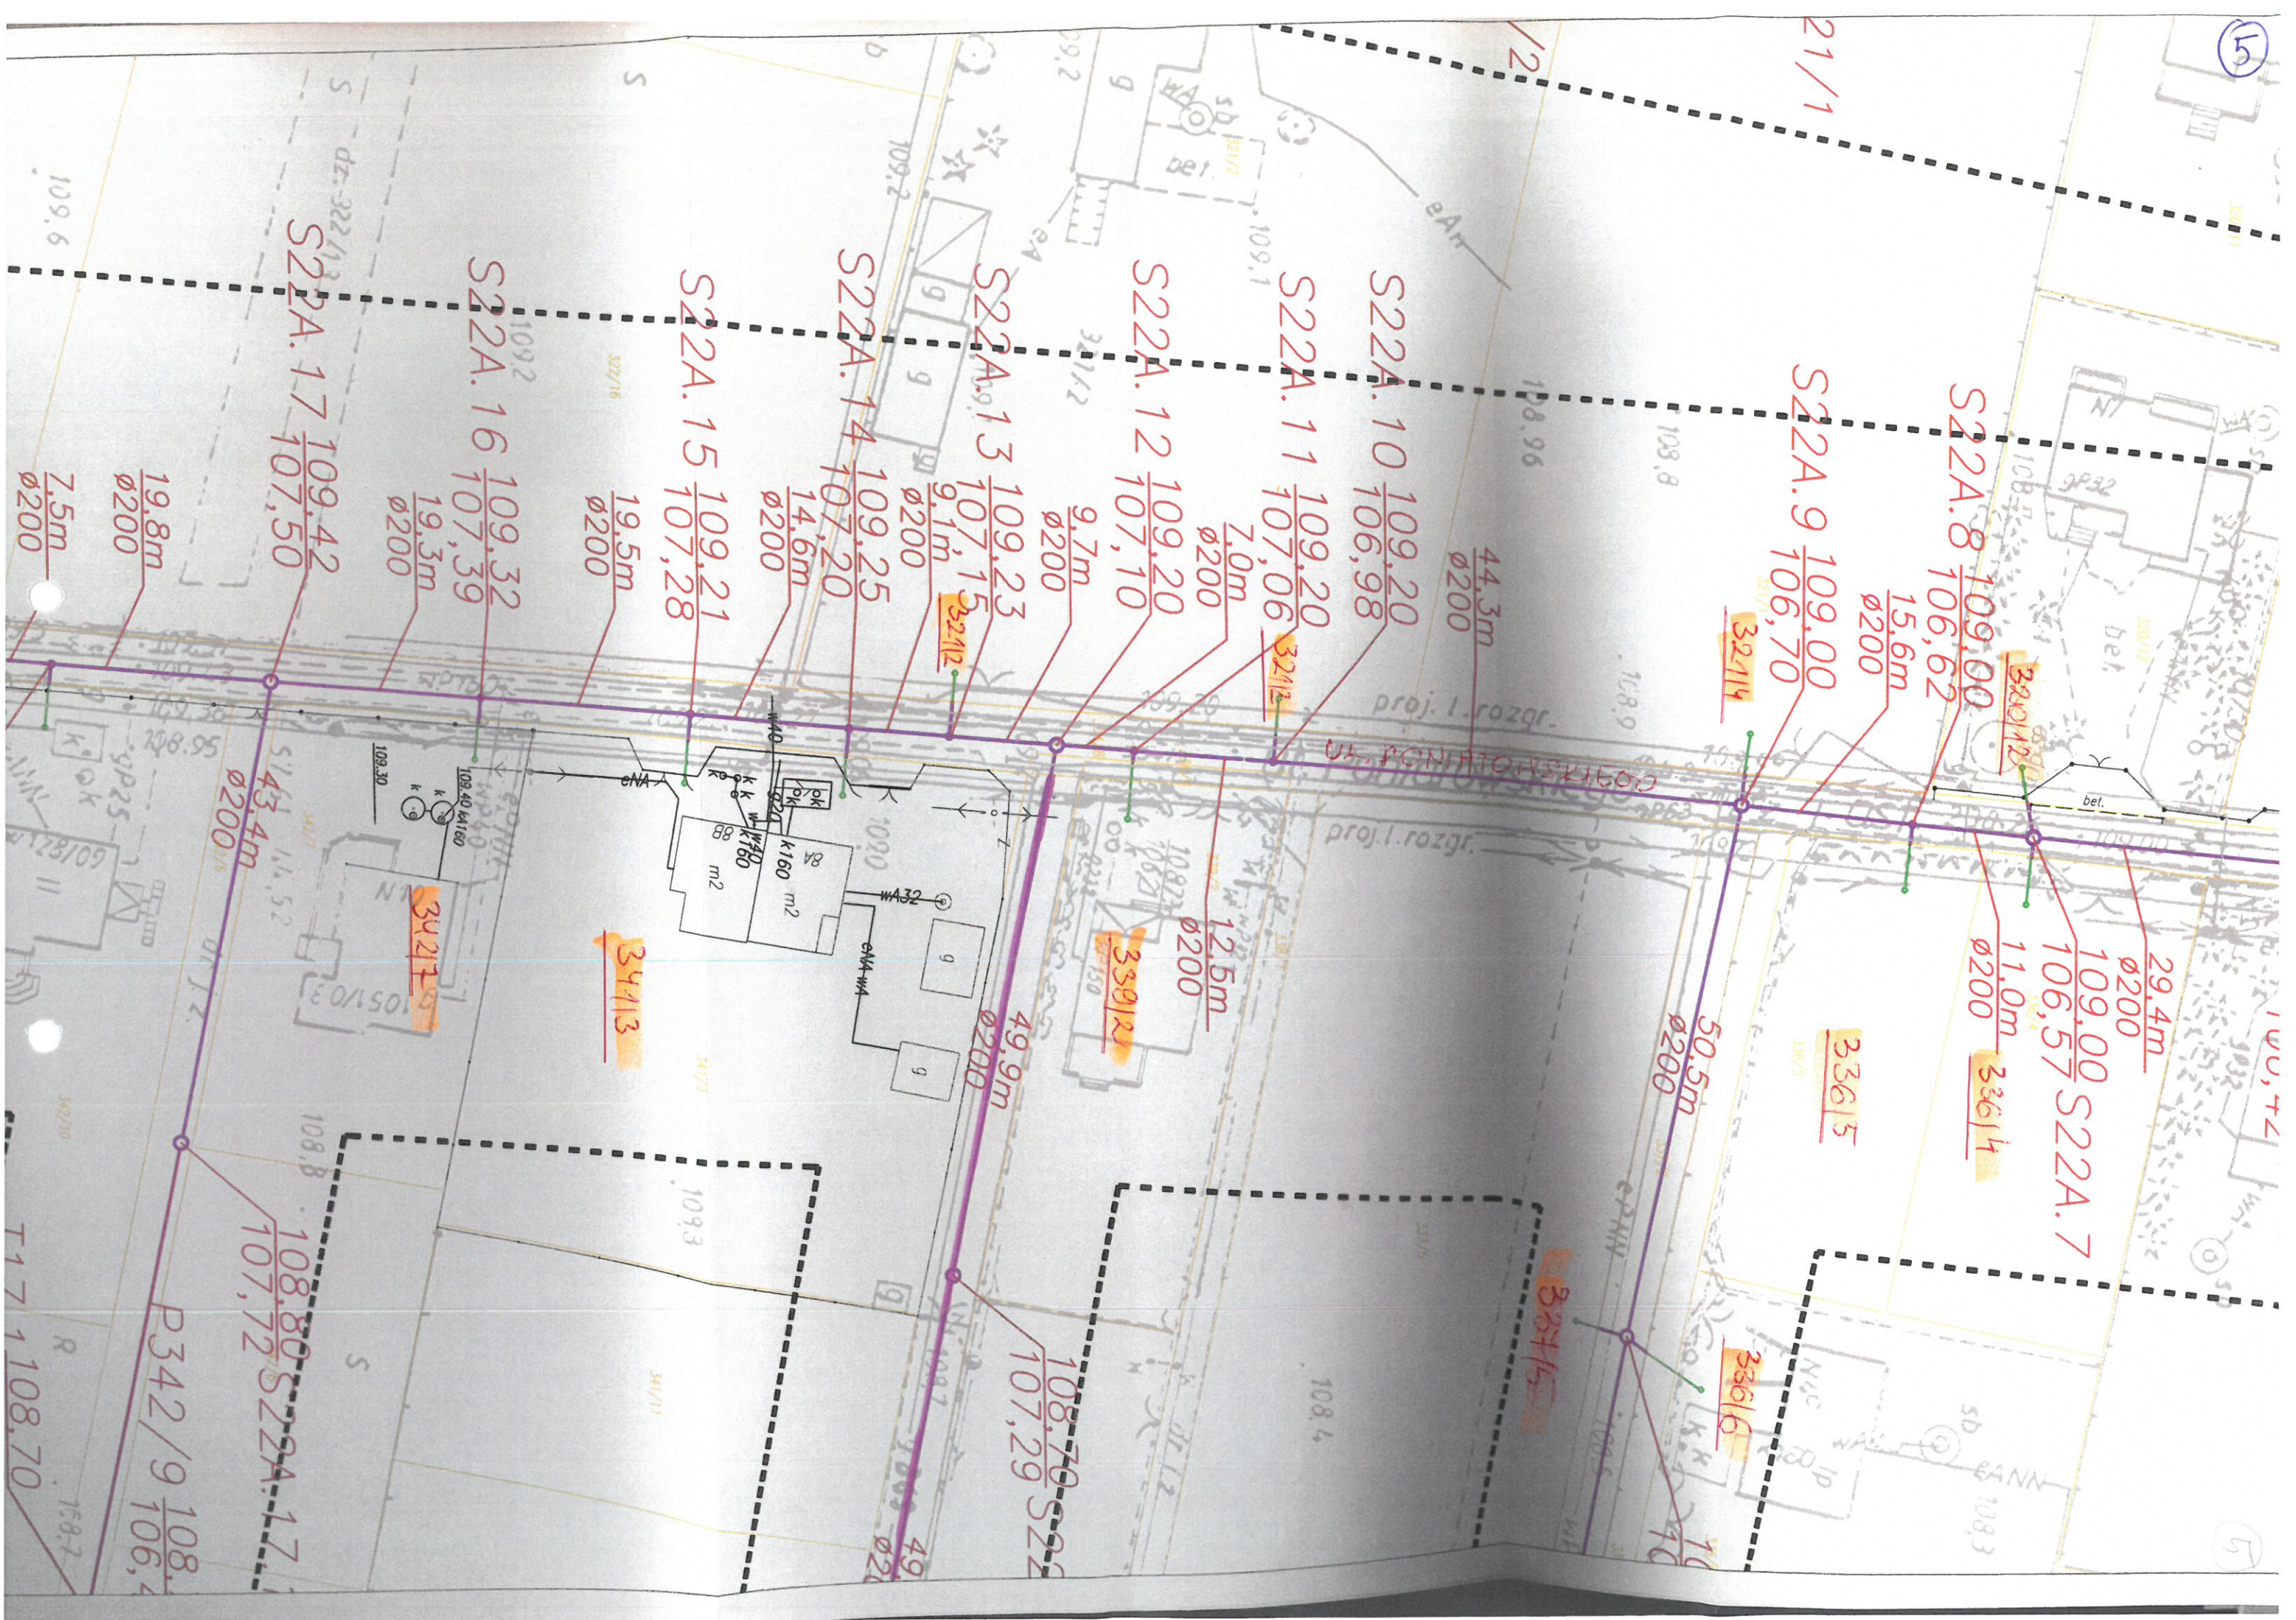



S22A.9.1
108.80 S22A.9.2
107.17 S22A.9.3

336/4
109.00 S22A.9.4
107.40 S22A.9.4

41.7m
Ø200

5.4m
Ø200

337/4

108.70 S22A.12.2
107.48 S22A.12.2

109.00 S22A.12.3
107.58 S22A.12.3
109.40 S22A.12.4
107.66 S22A.12.4

109.50 S22A.12.5
107.70 S22A.12.5

26.2m
Ø200

22.7m
Ø200

10.2m
Ø200

341/10

108.75 T117.2
107.66 T117.2

109.00 P342/18
108.70 P342/18

Ø63PE

108.70 P342/11
106.40 P342/11

T117.3 108.90
107.52

108.80 P342/19
106.50 P342/19


Ø50PE


109.10 P34.
106.80 P34.

109.10 T117.5
107.44 T117.5

T117.4 108.95
107.52

109.10 St17
106.94 St17

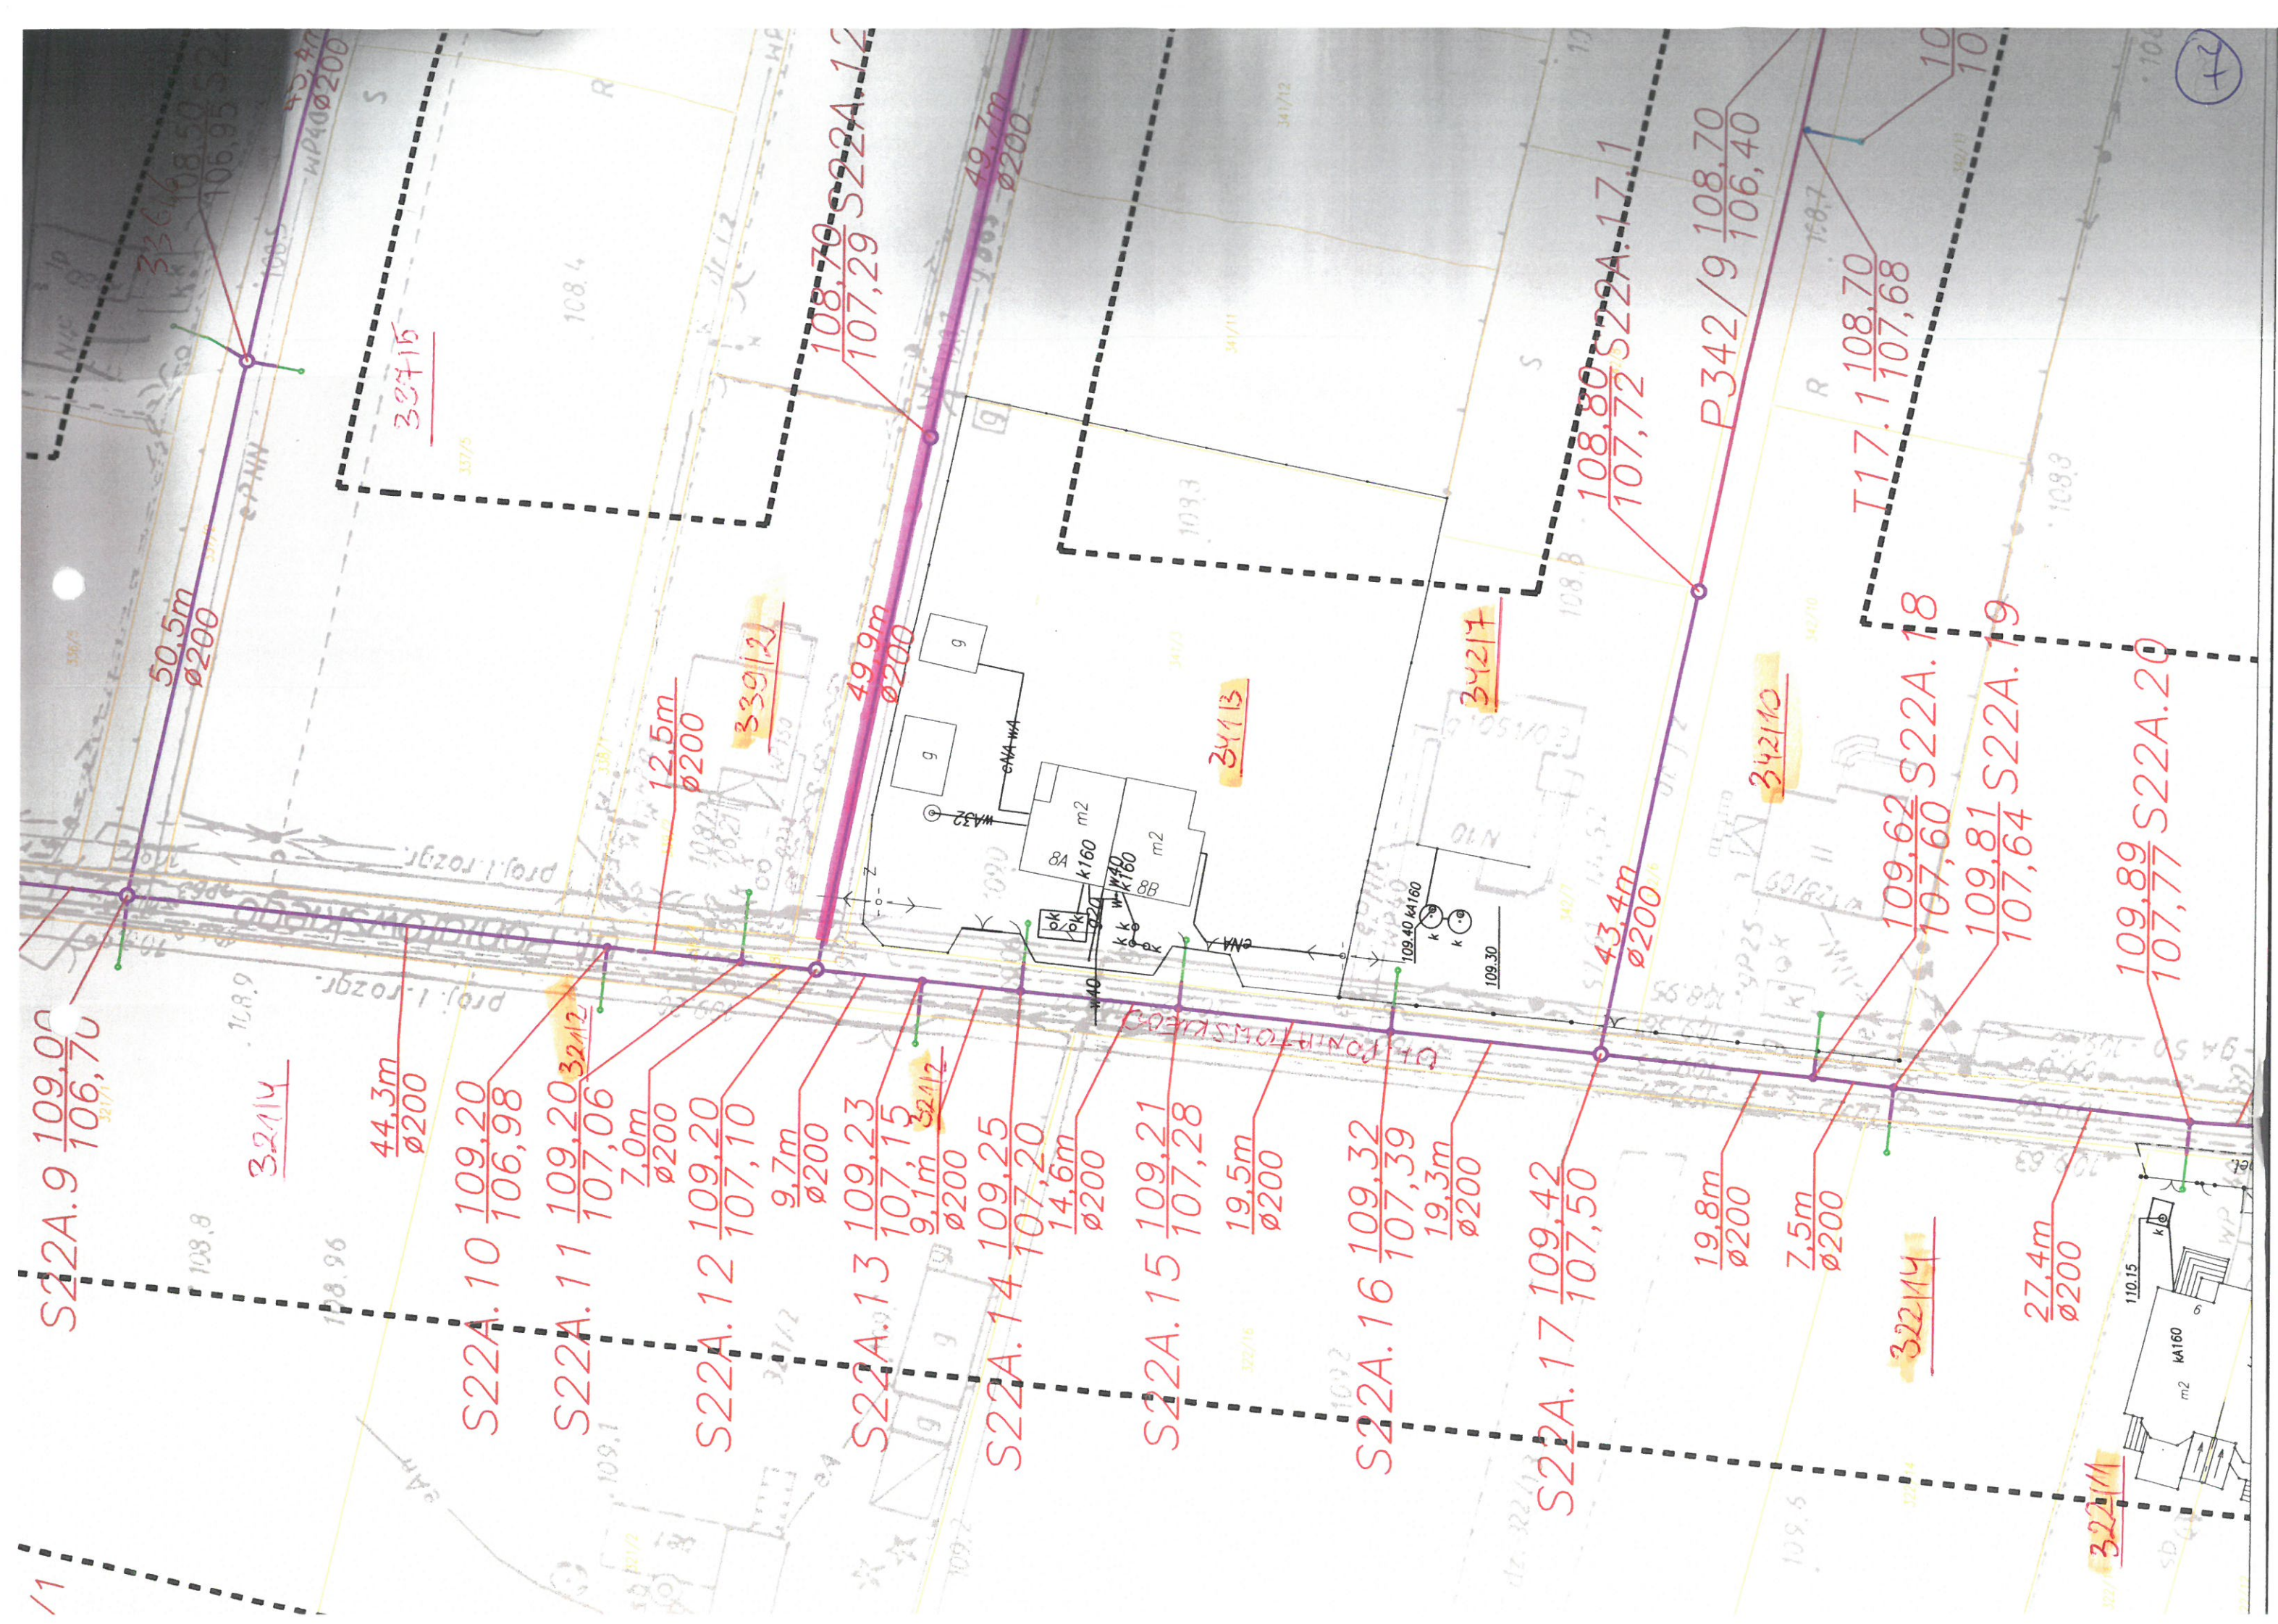

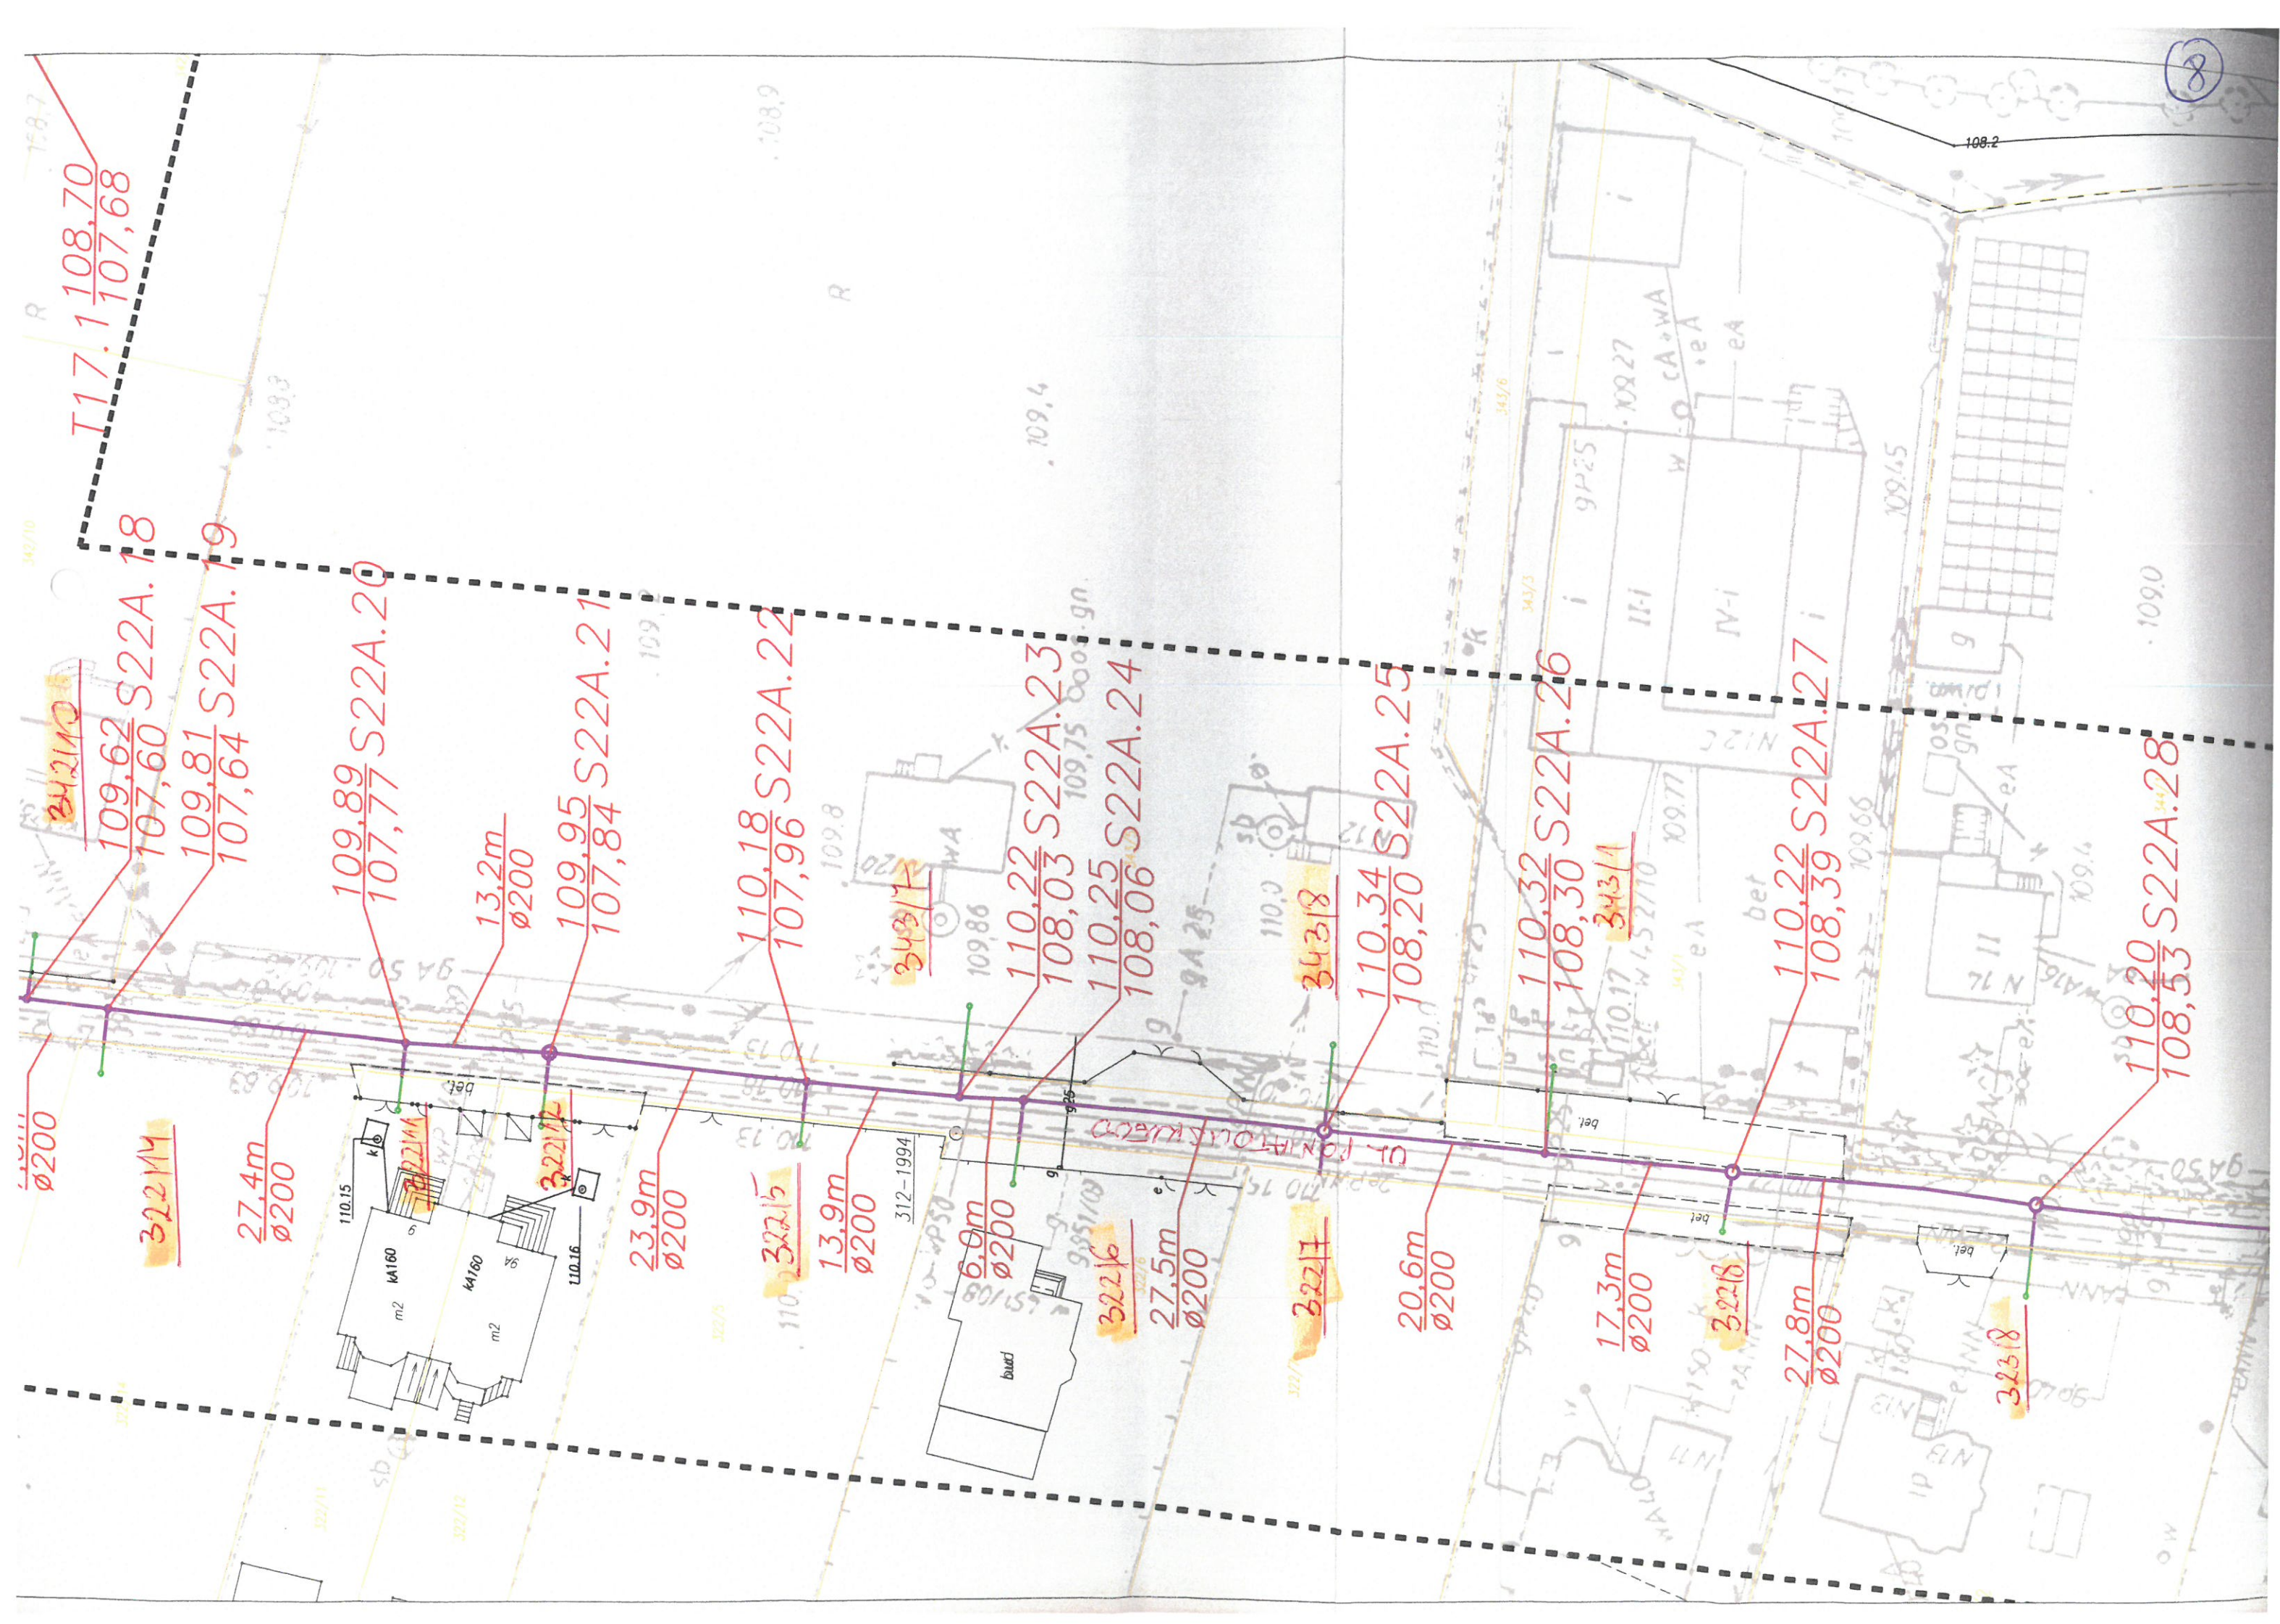




ZARZĄDCA DRÓG GMINY RASZYN
Uzgadnia projekt budowlany
uzg. Nr. HP.01/2013 z datą 13.03.13
z uwagami.....

WÓJT GMINY
mgr inż. Andrzej Zaręba


Eksponent sieci wod.-kan
Gminne Przedsiębiorstwo Komunalne
"EKO-RASZYN" Sp. z o.o.
uzgadnia dokumentację projektową
2013-03-19
Data upr. Bud. K-31 Placze podpis Włodek Wandel


LEGENDA:

- sieć kanalizacji sanitarnej
- sieć kanalizacji sanitarnej tłocznej
- przykanaliki – od gr. działki do studni na terenie nieruchomości (poza zakresem opracowania)
- - - zakres opracowania
- granice działek
- poza zakresem opracowania

Zamawiający:	Gmina Raszków ul. Szkolna 2a 05-090 Raszków	
Jednostka projektowa:	SAFEGE S.A. 15-27 Rue du Port, Parc de l'Île 92000 Nanterre, Francja Przedsiębiorstwo Wielobranżowe „MT” Monika Trautsołt ul. Wrocławska 183, 59-220 Legnica	 
Zadanie:		
Stadium:		
Nazwa rysunku:		
Zakres:	ul. Ponia	
Funkcja:	Imię i nazwisko:	Nr up.
Projektant:	mgr inż. Jarosław Moderacki	WA68/
Projektant Sprawdzający:	mgr inż. Maria Nowak	43/89
Projektant Opracowujący:	mgr inż. C. Dąbkiewicz	
Branża:	sanitarna	
Skala:	1:500	
Nr rysunku:		



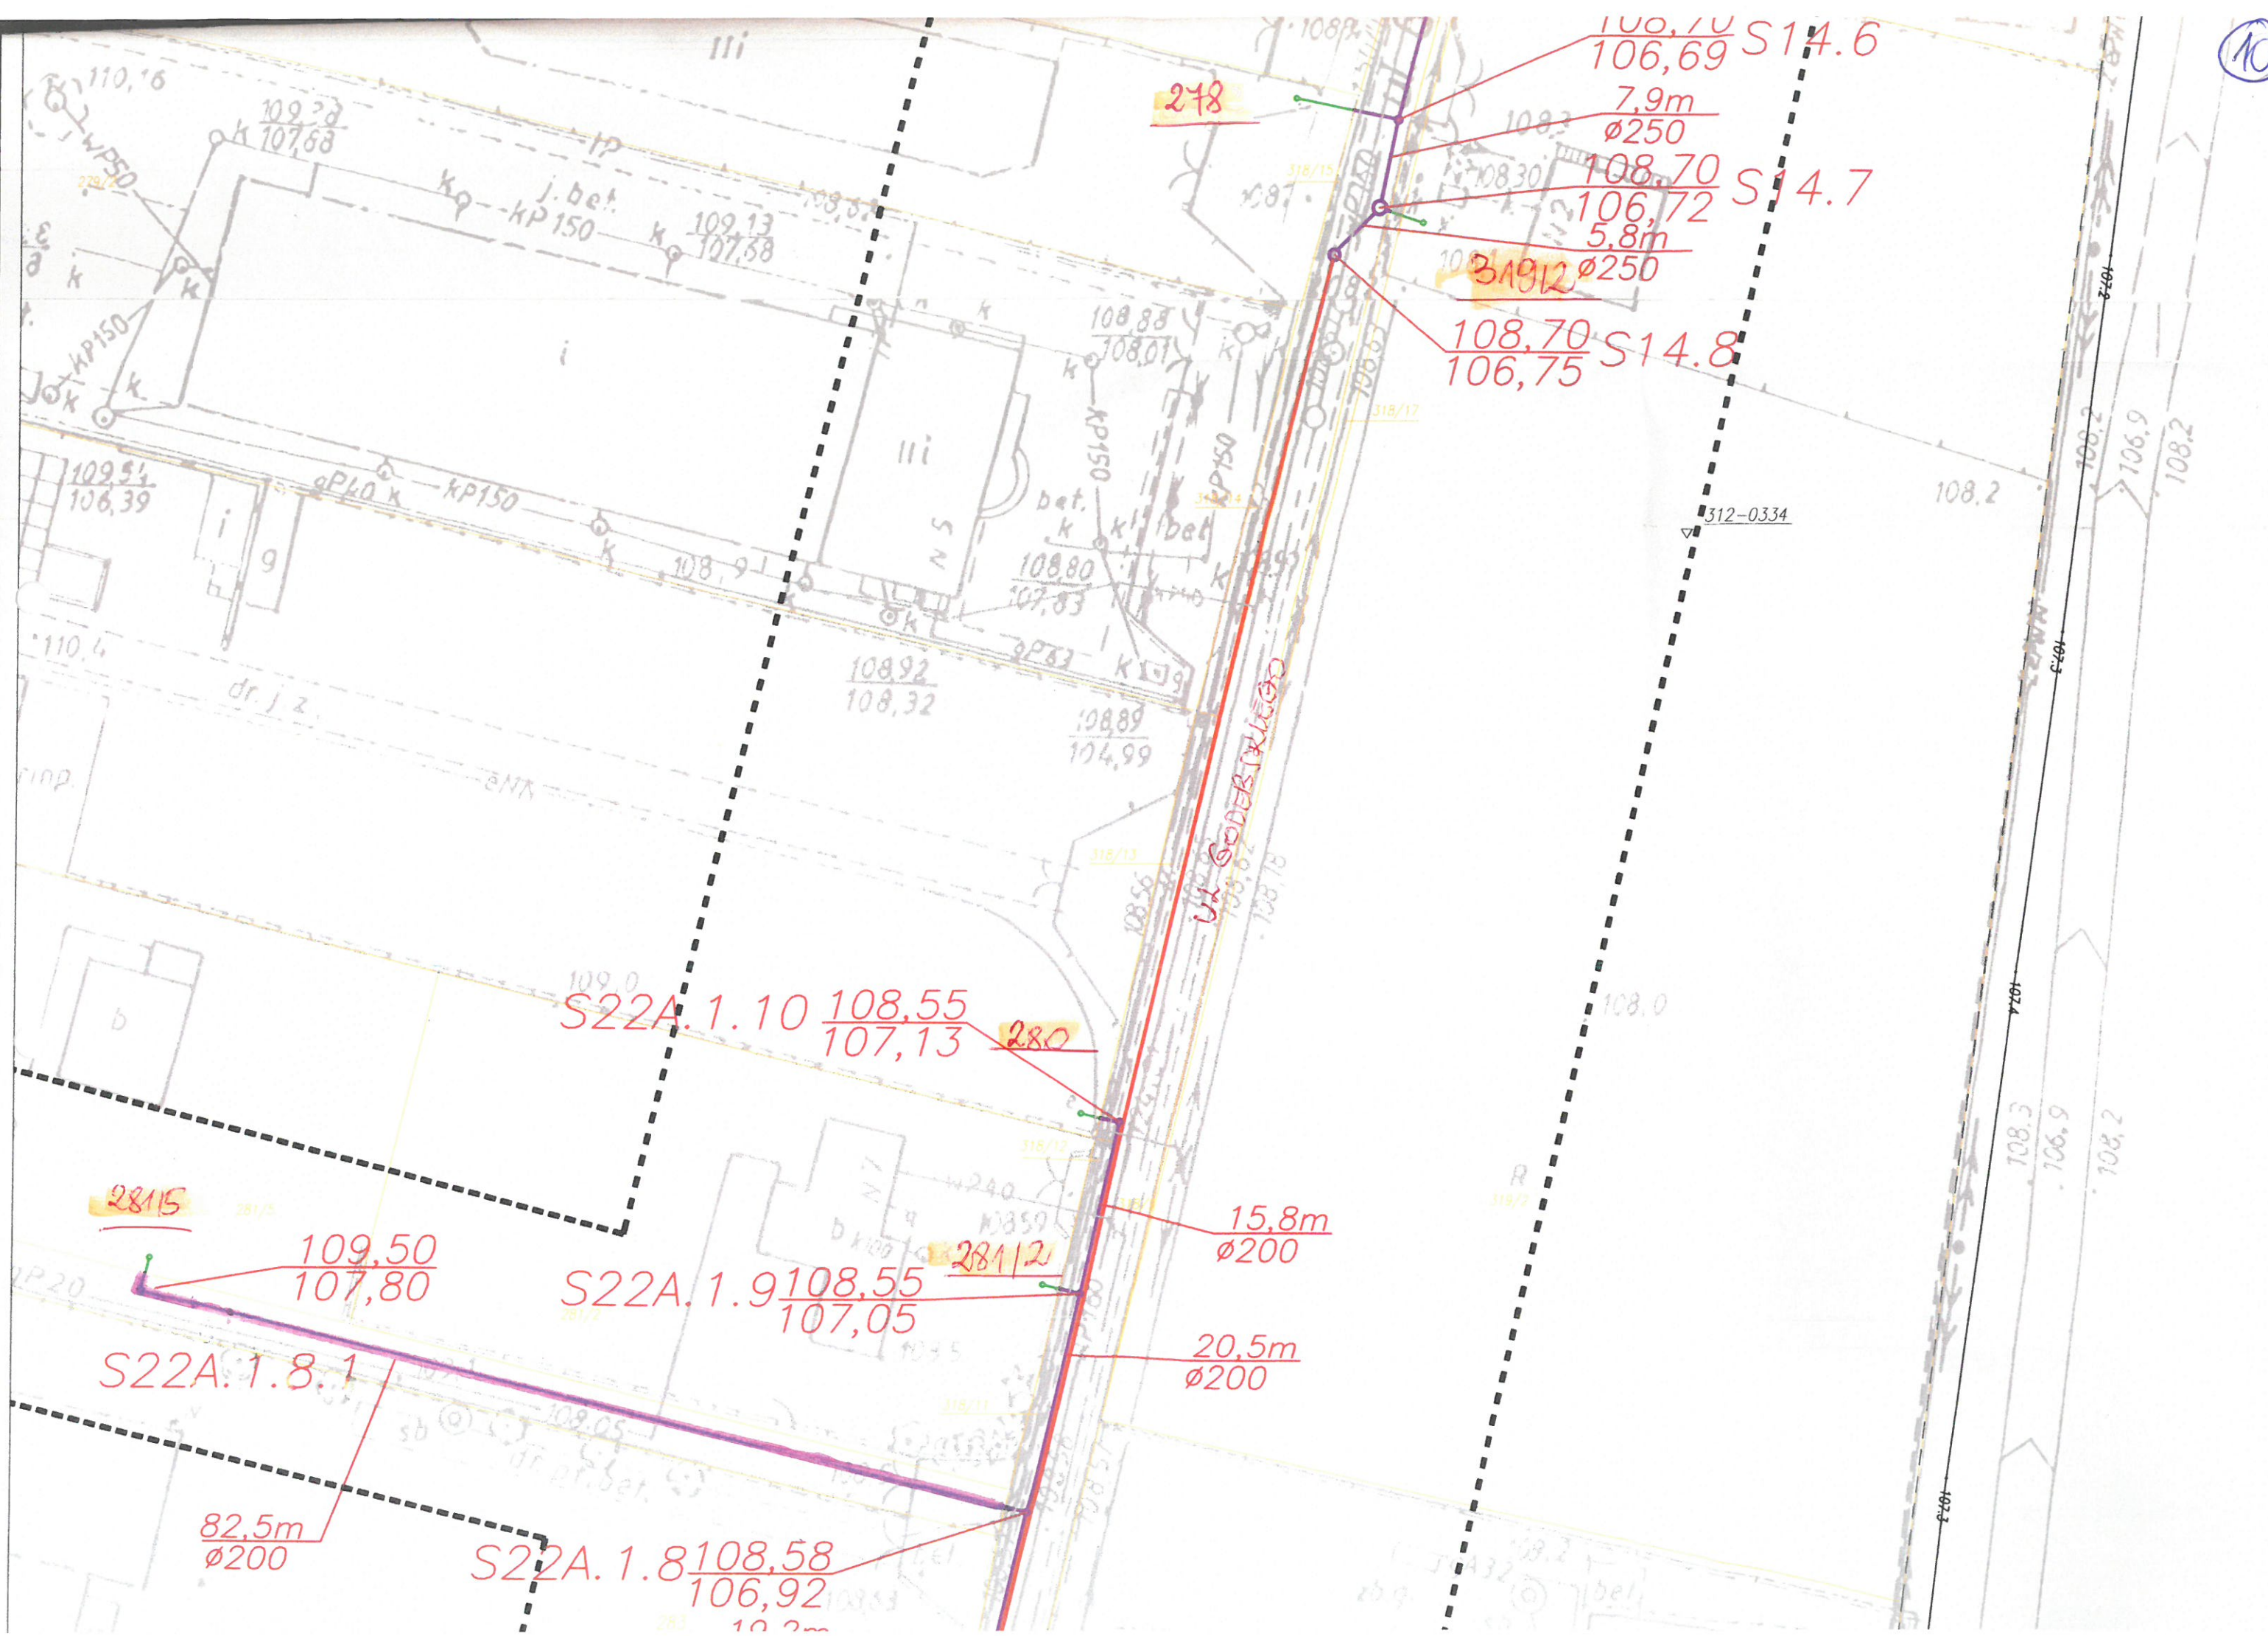

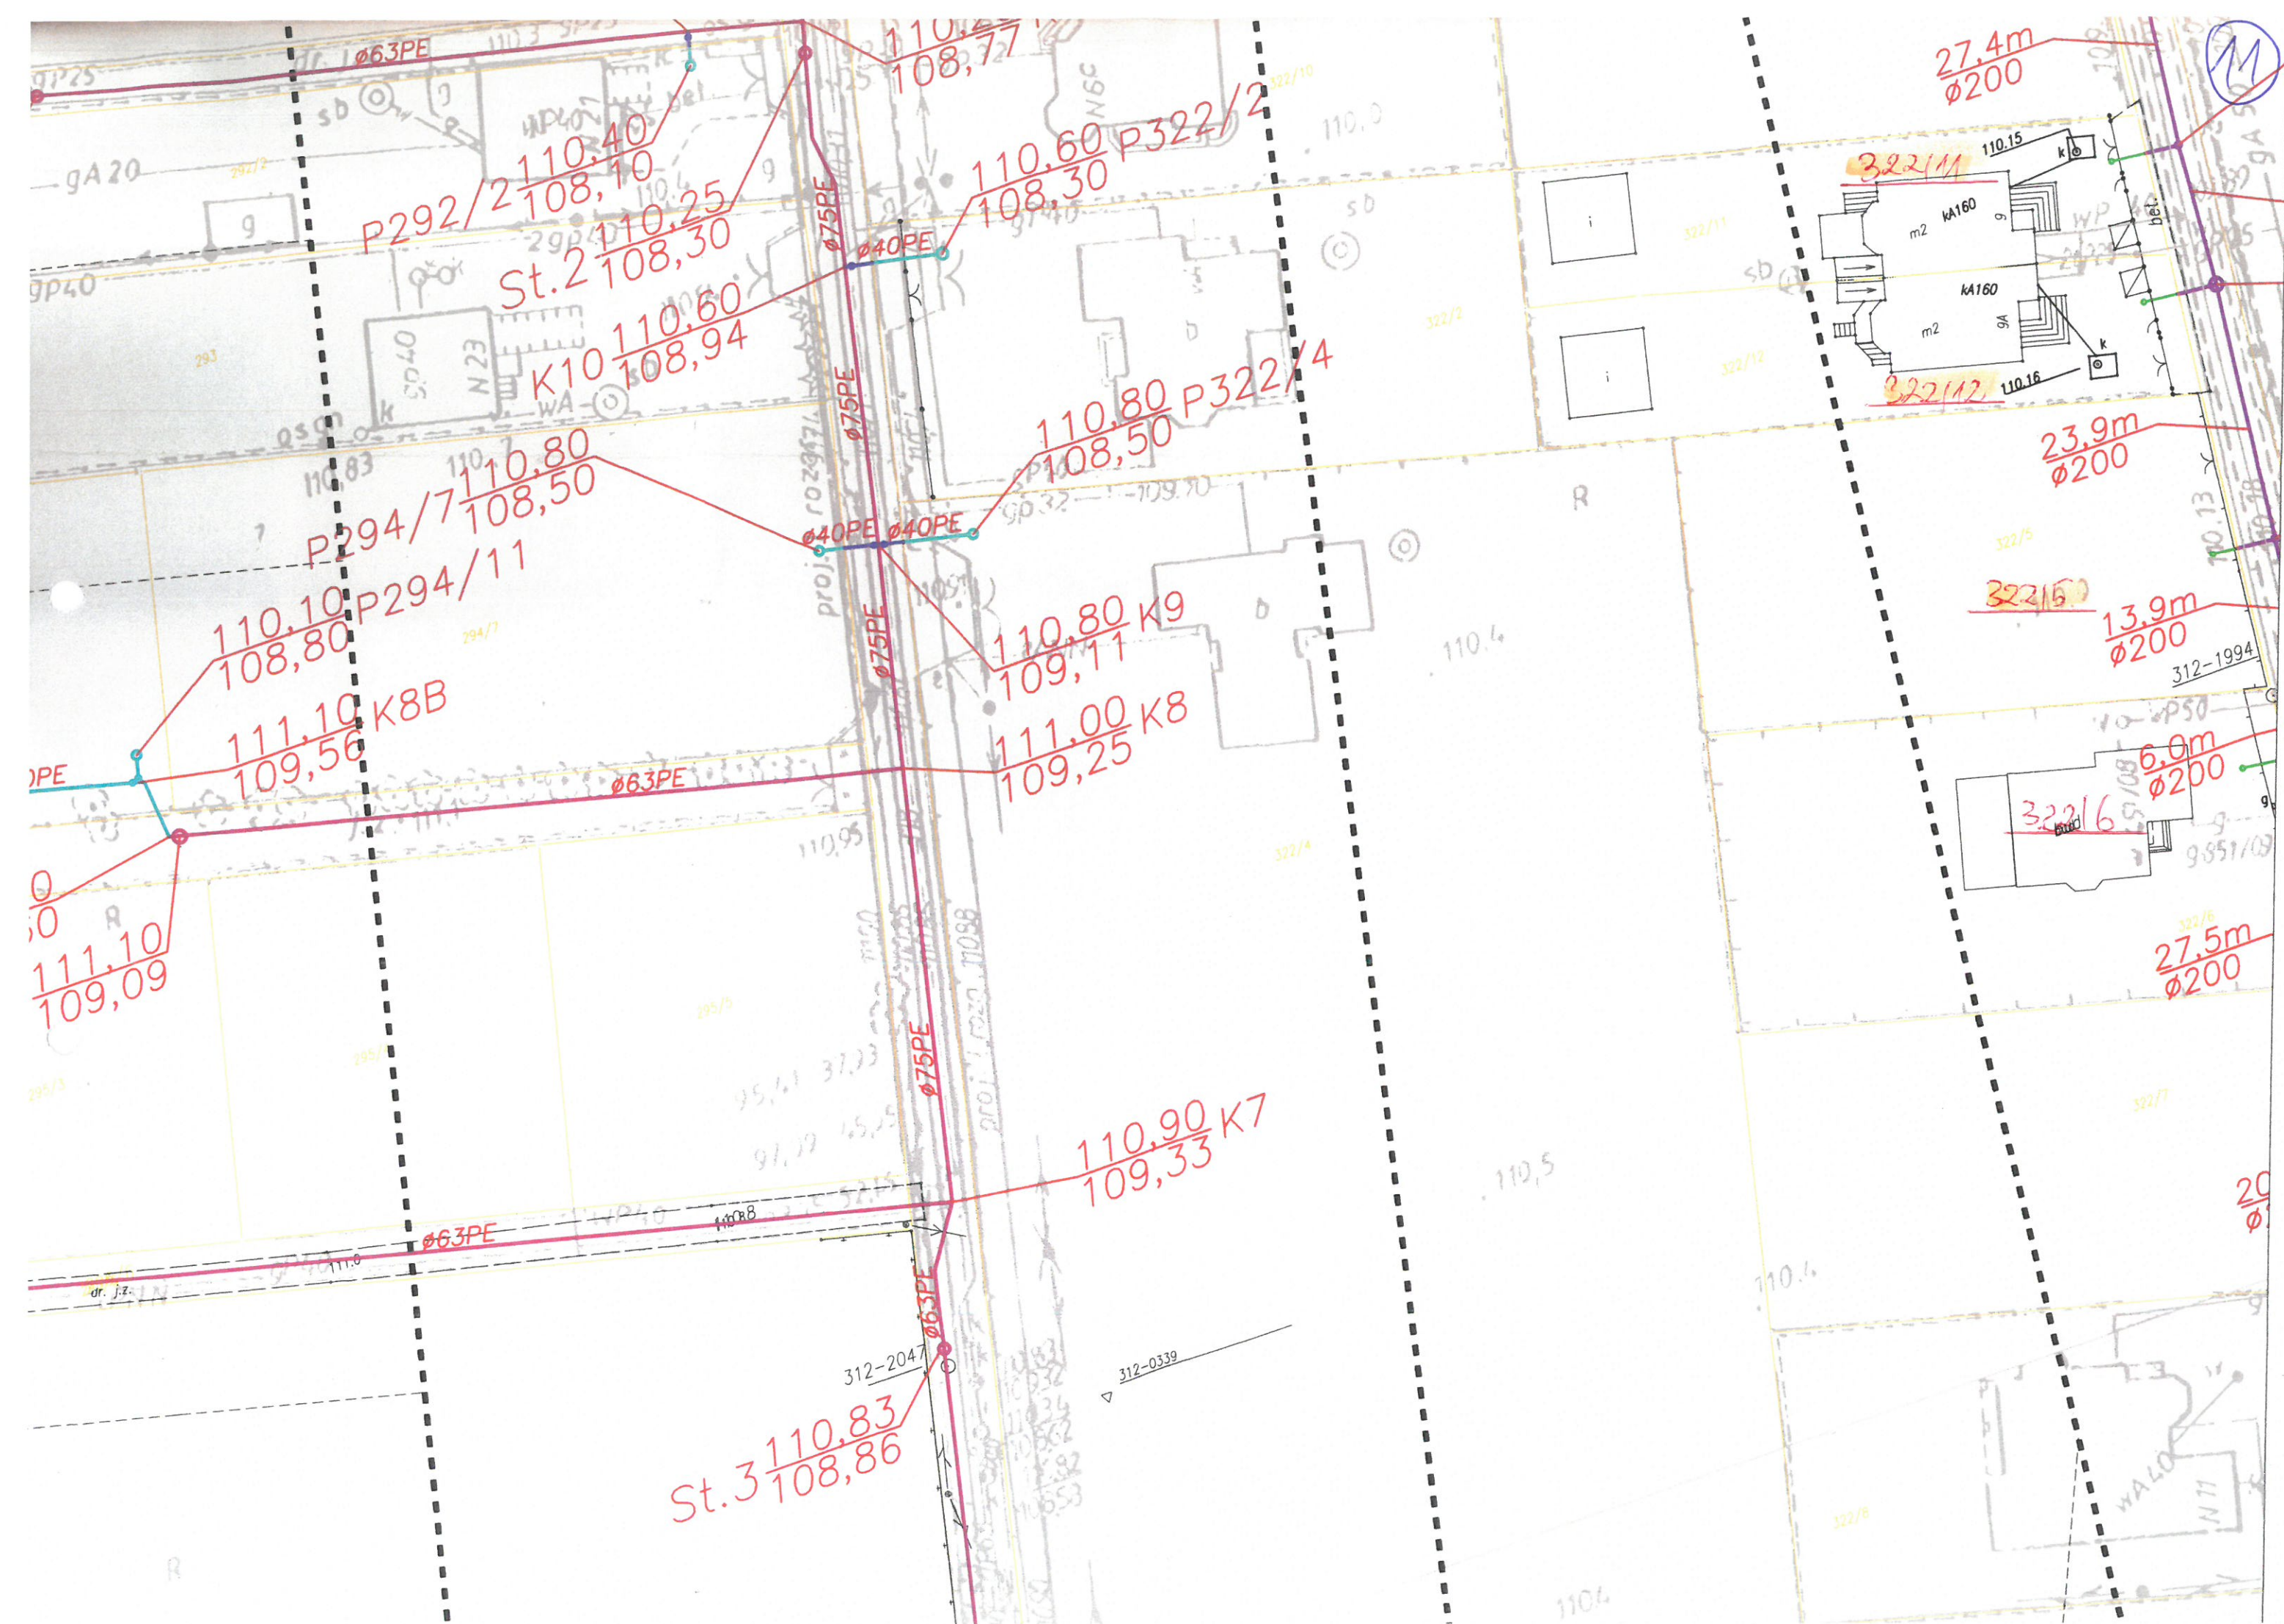







ZARZĄDCA DRÓG
Uzasadnia projekt
uzg. Nr. H101/2013
z uwagami


WÓJT GMI
mgr inż. Andrzej

Eksponent sieci wod.-kan
Gminne Przedsiębiorstwo Komunalne
"EKO-RASZYN" Sp. z o.o.
uzgadnia dokumentację projektu
Data 2013-03-19
mgr inż. Marek Wendeł
upr. 10-11-99-2261 p

LEGENDA:

- sieć kanalizacji sanitarnej
- sieć kanalizacji sanitarnej tłocznej
- przykanaliki – od gr. działki do studni na terenie (poza zakres)
- zakres opracowania
- granice działek

Zamawiający:	Gmina Raszyn ul. Szkolna 2a 05-090 Raszyn	
Jednostka projektowa:	SAFEGE S.A. 15-27 Rue du Port, Parc de l'île 92000 Nanterre, Francja Przedsiębiorstwo Włobranzowe „MT” Monika Trauttsolt ul. Wrocławska 183, 59-220 Legnica	 
Zadanie:		
Stadium:	PROJEKT BUDOWLANY	
Nazwa rysunku:	PLAN SYTUACYJNY	
Zakres:	ul. Poniatowskiego, Godebskiego	
Funkcja:	Imię i nazwisko:	Nr uprawnień:
Projektant:	mgr inż. Jarosław Moderacki	WA68/01
Projektant Sprawdzający:	mgr inż. Maria Nowak	43/89
Projektant Opracowujący:	mgr inż. C. Dążkiewicz	
Branża:	sanitarna	
Skala:	1:500	
Nr rysunku:		06

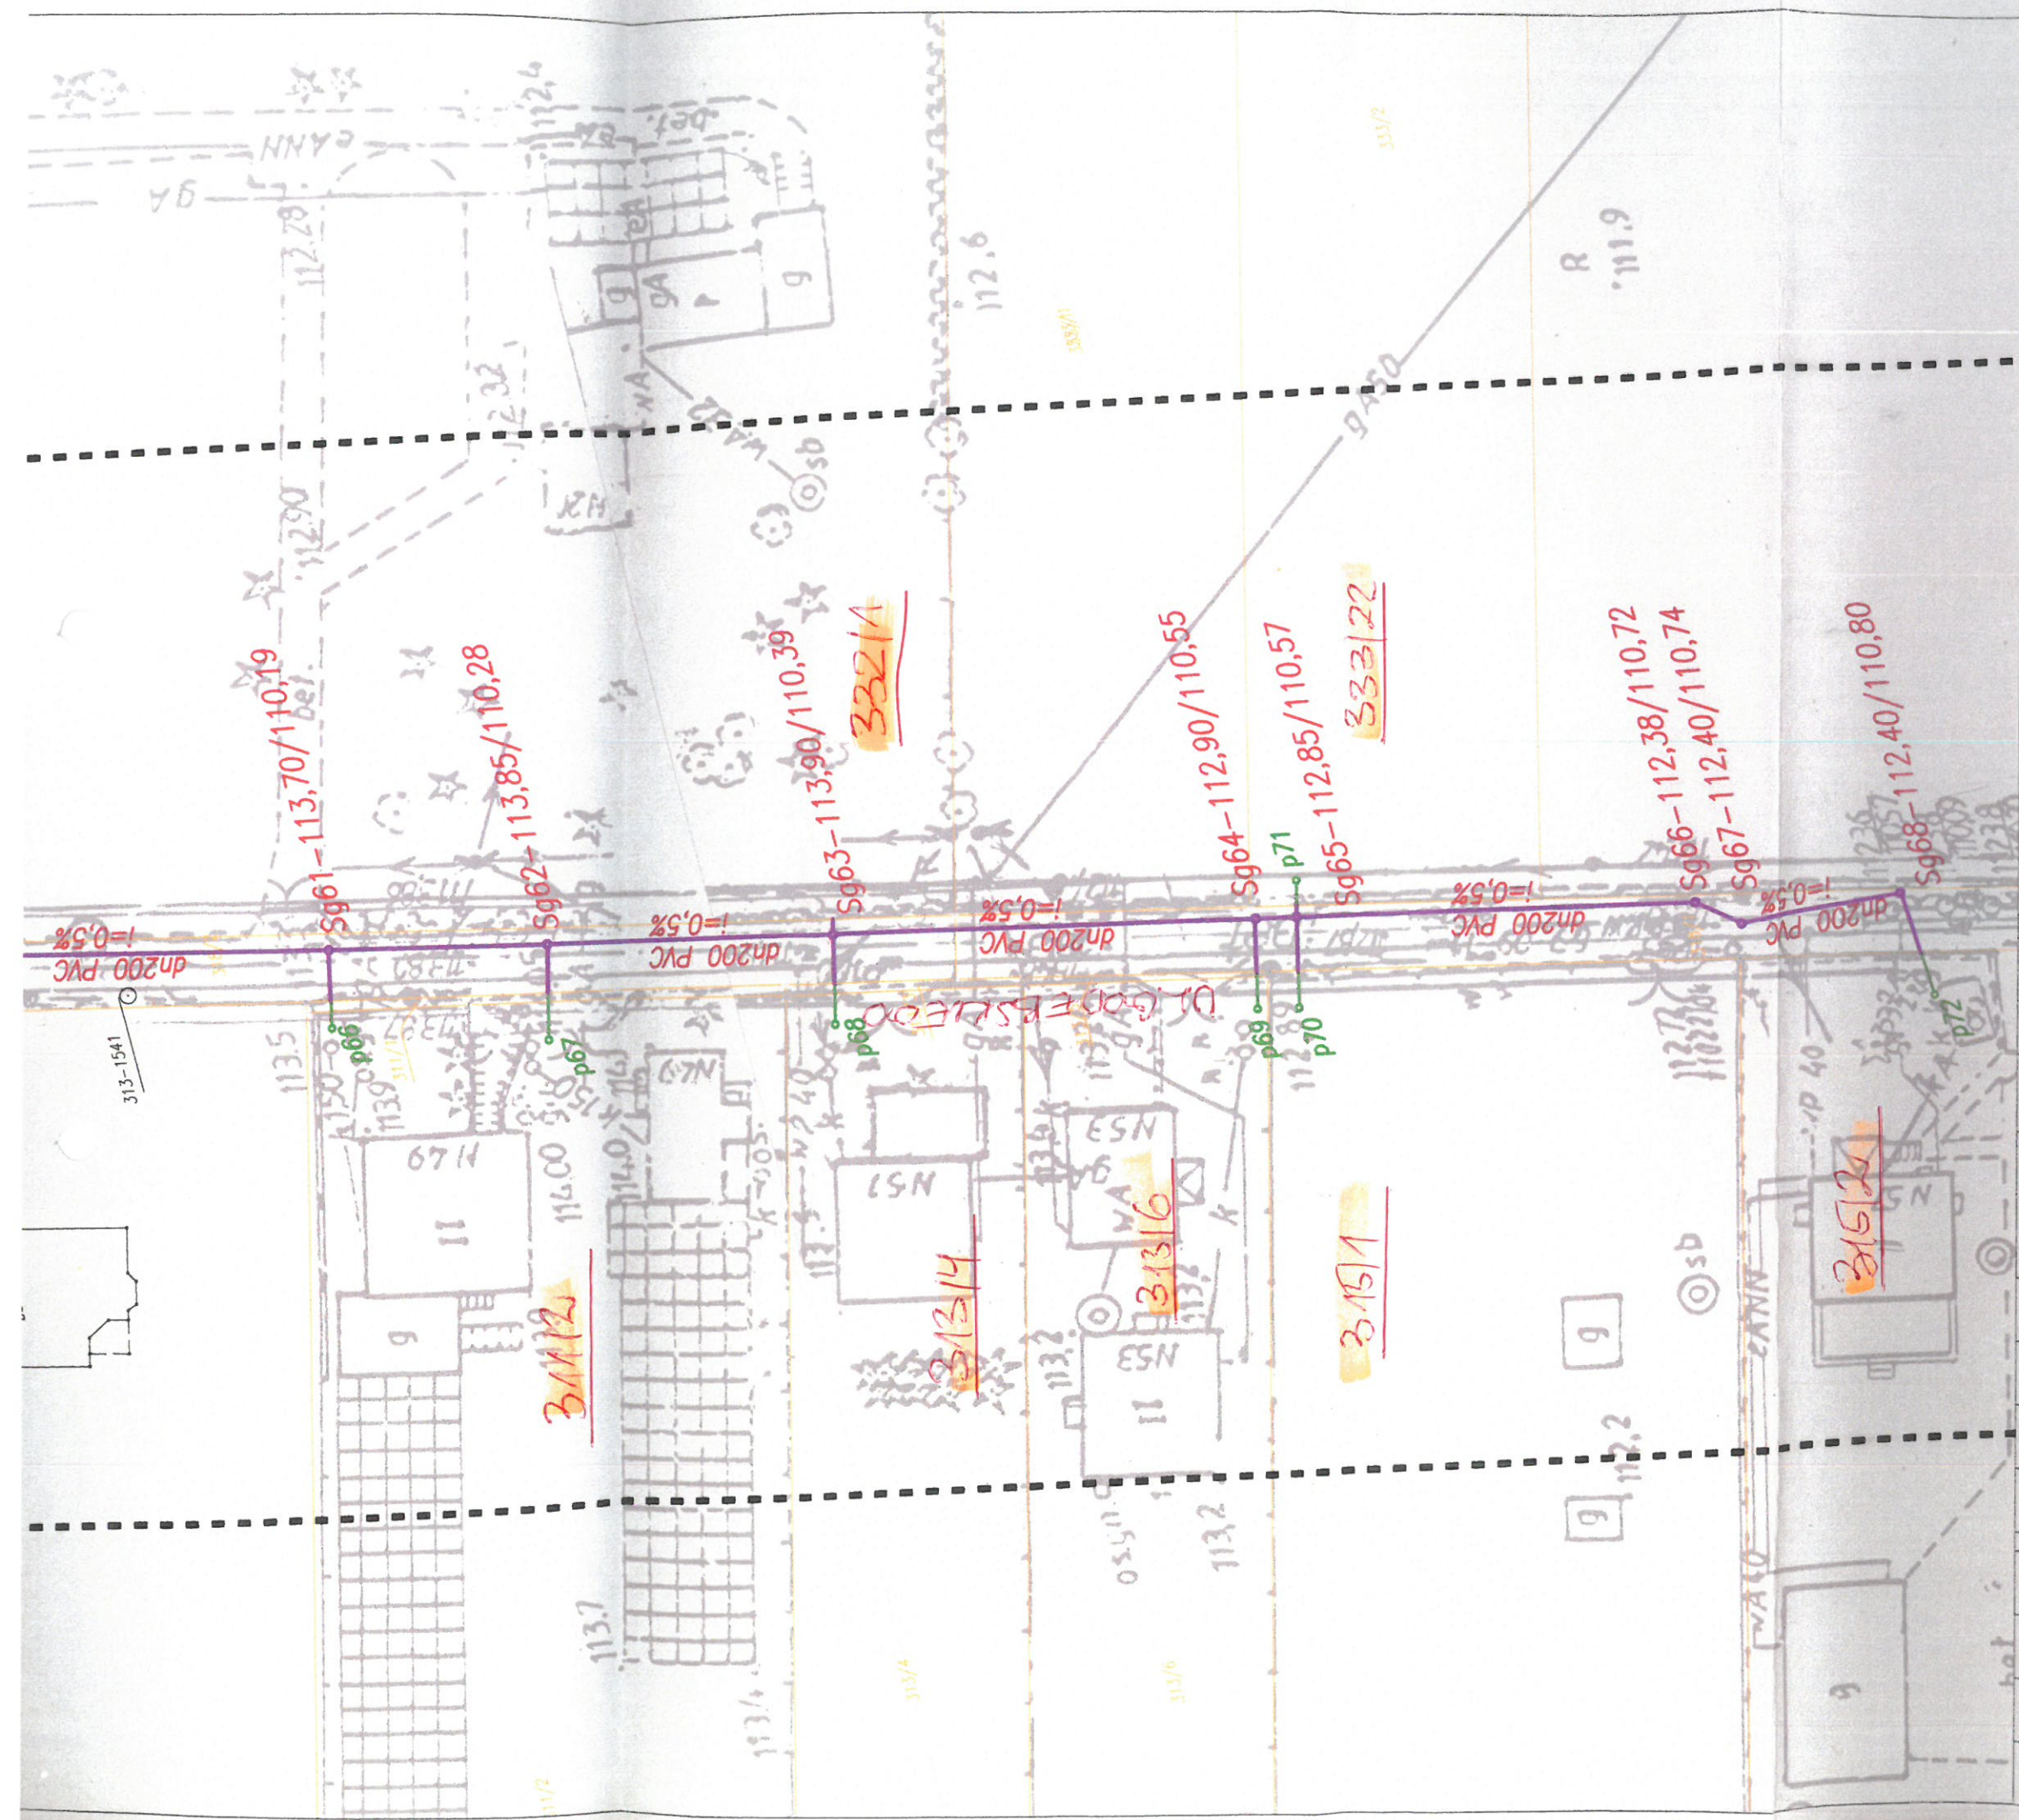



305

306/2

307/10

przebudowa studni chłonnych

331/11


307/15

334/5


308/12


309/12


313-1541

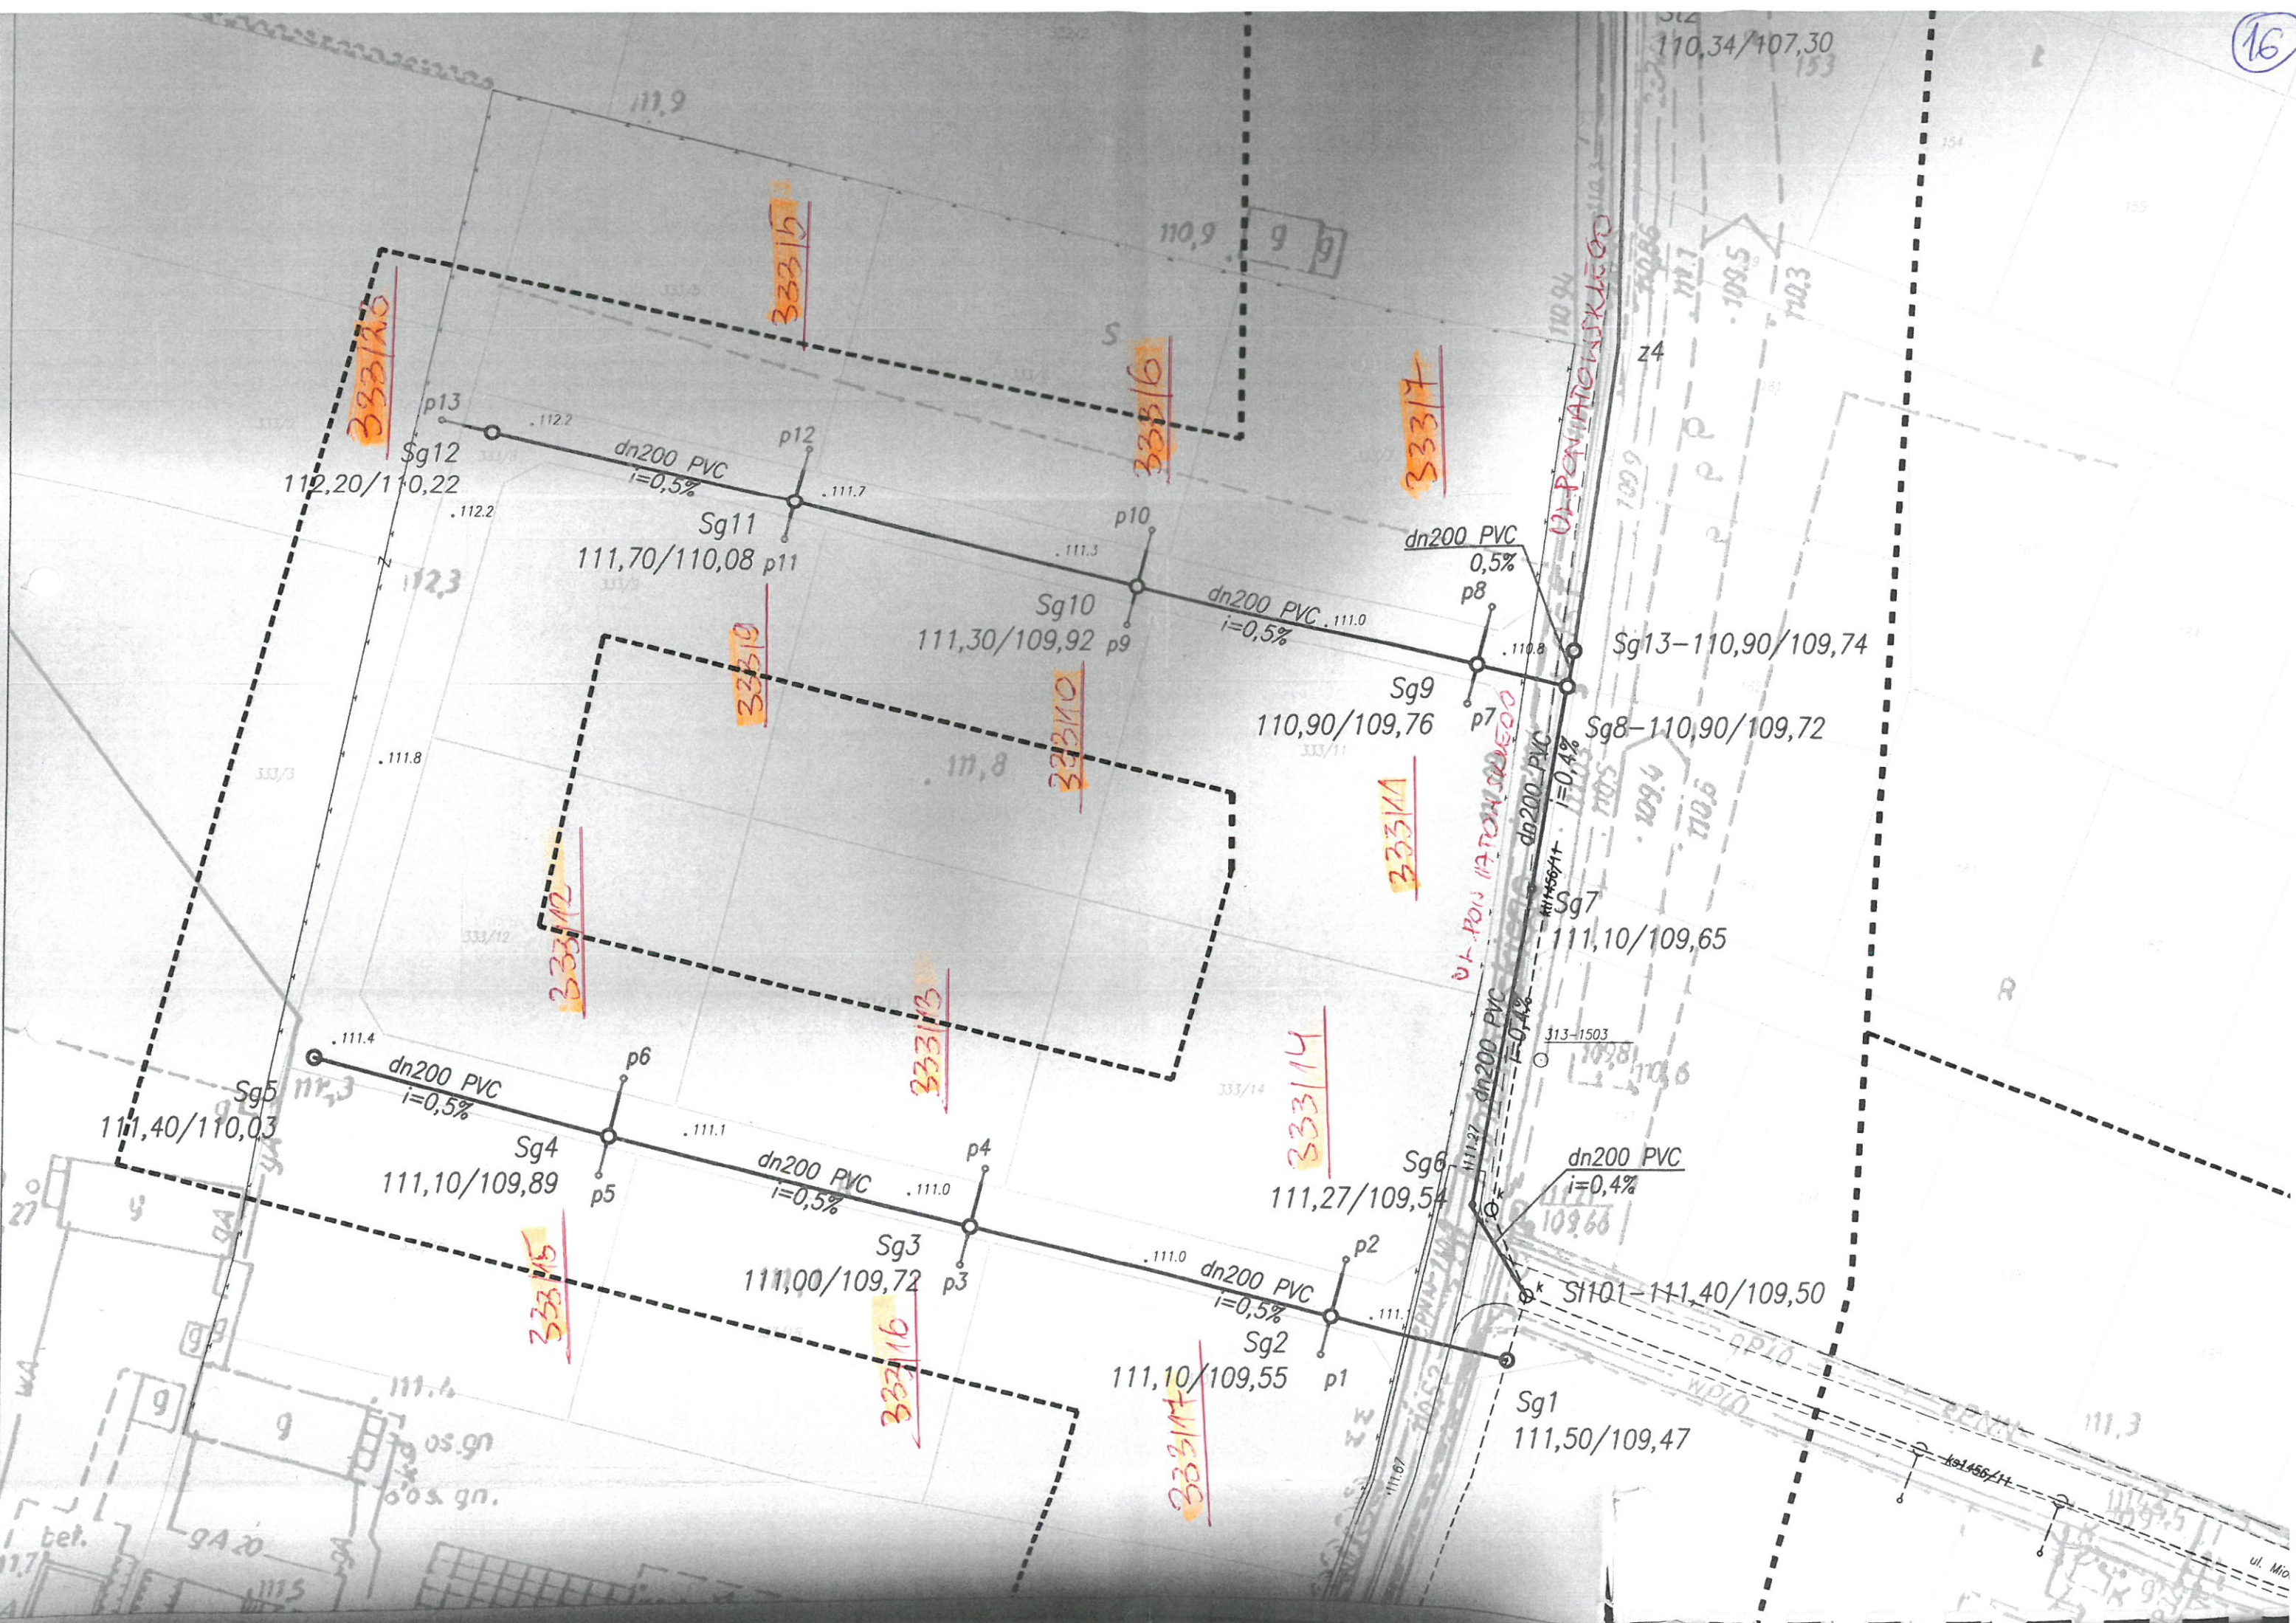



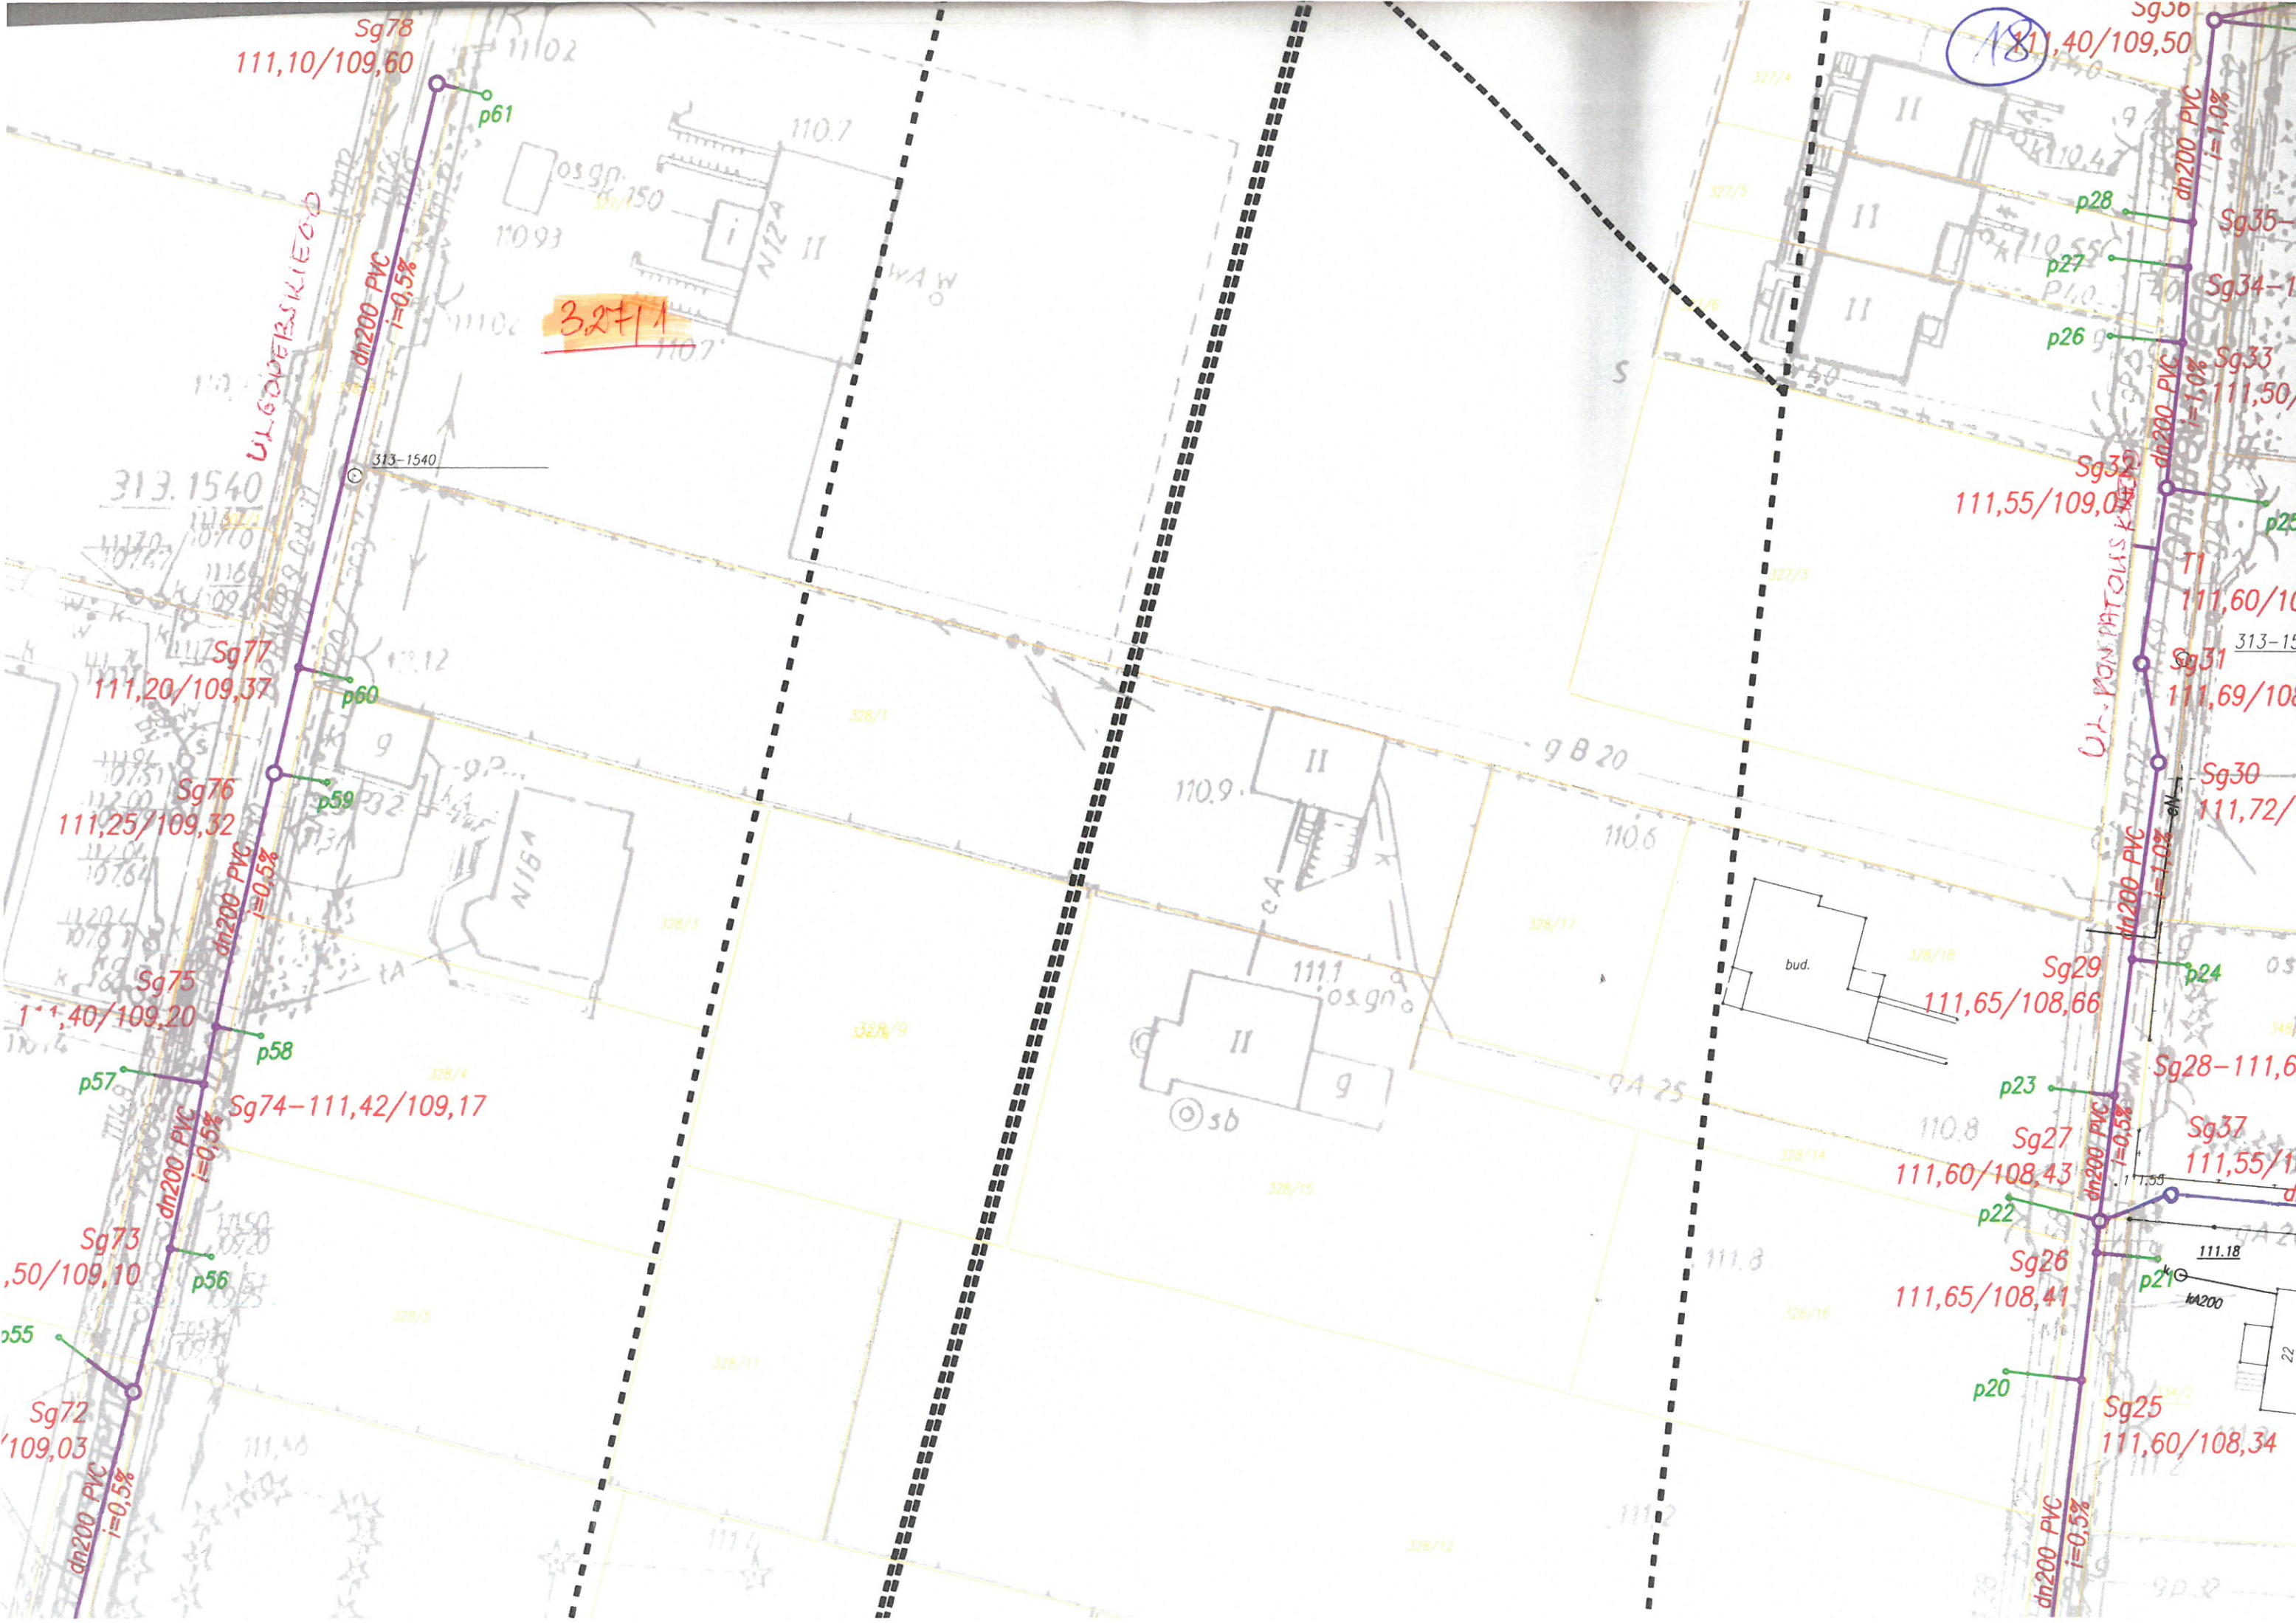

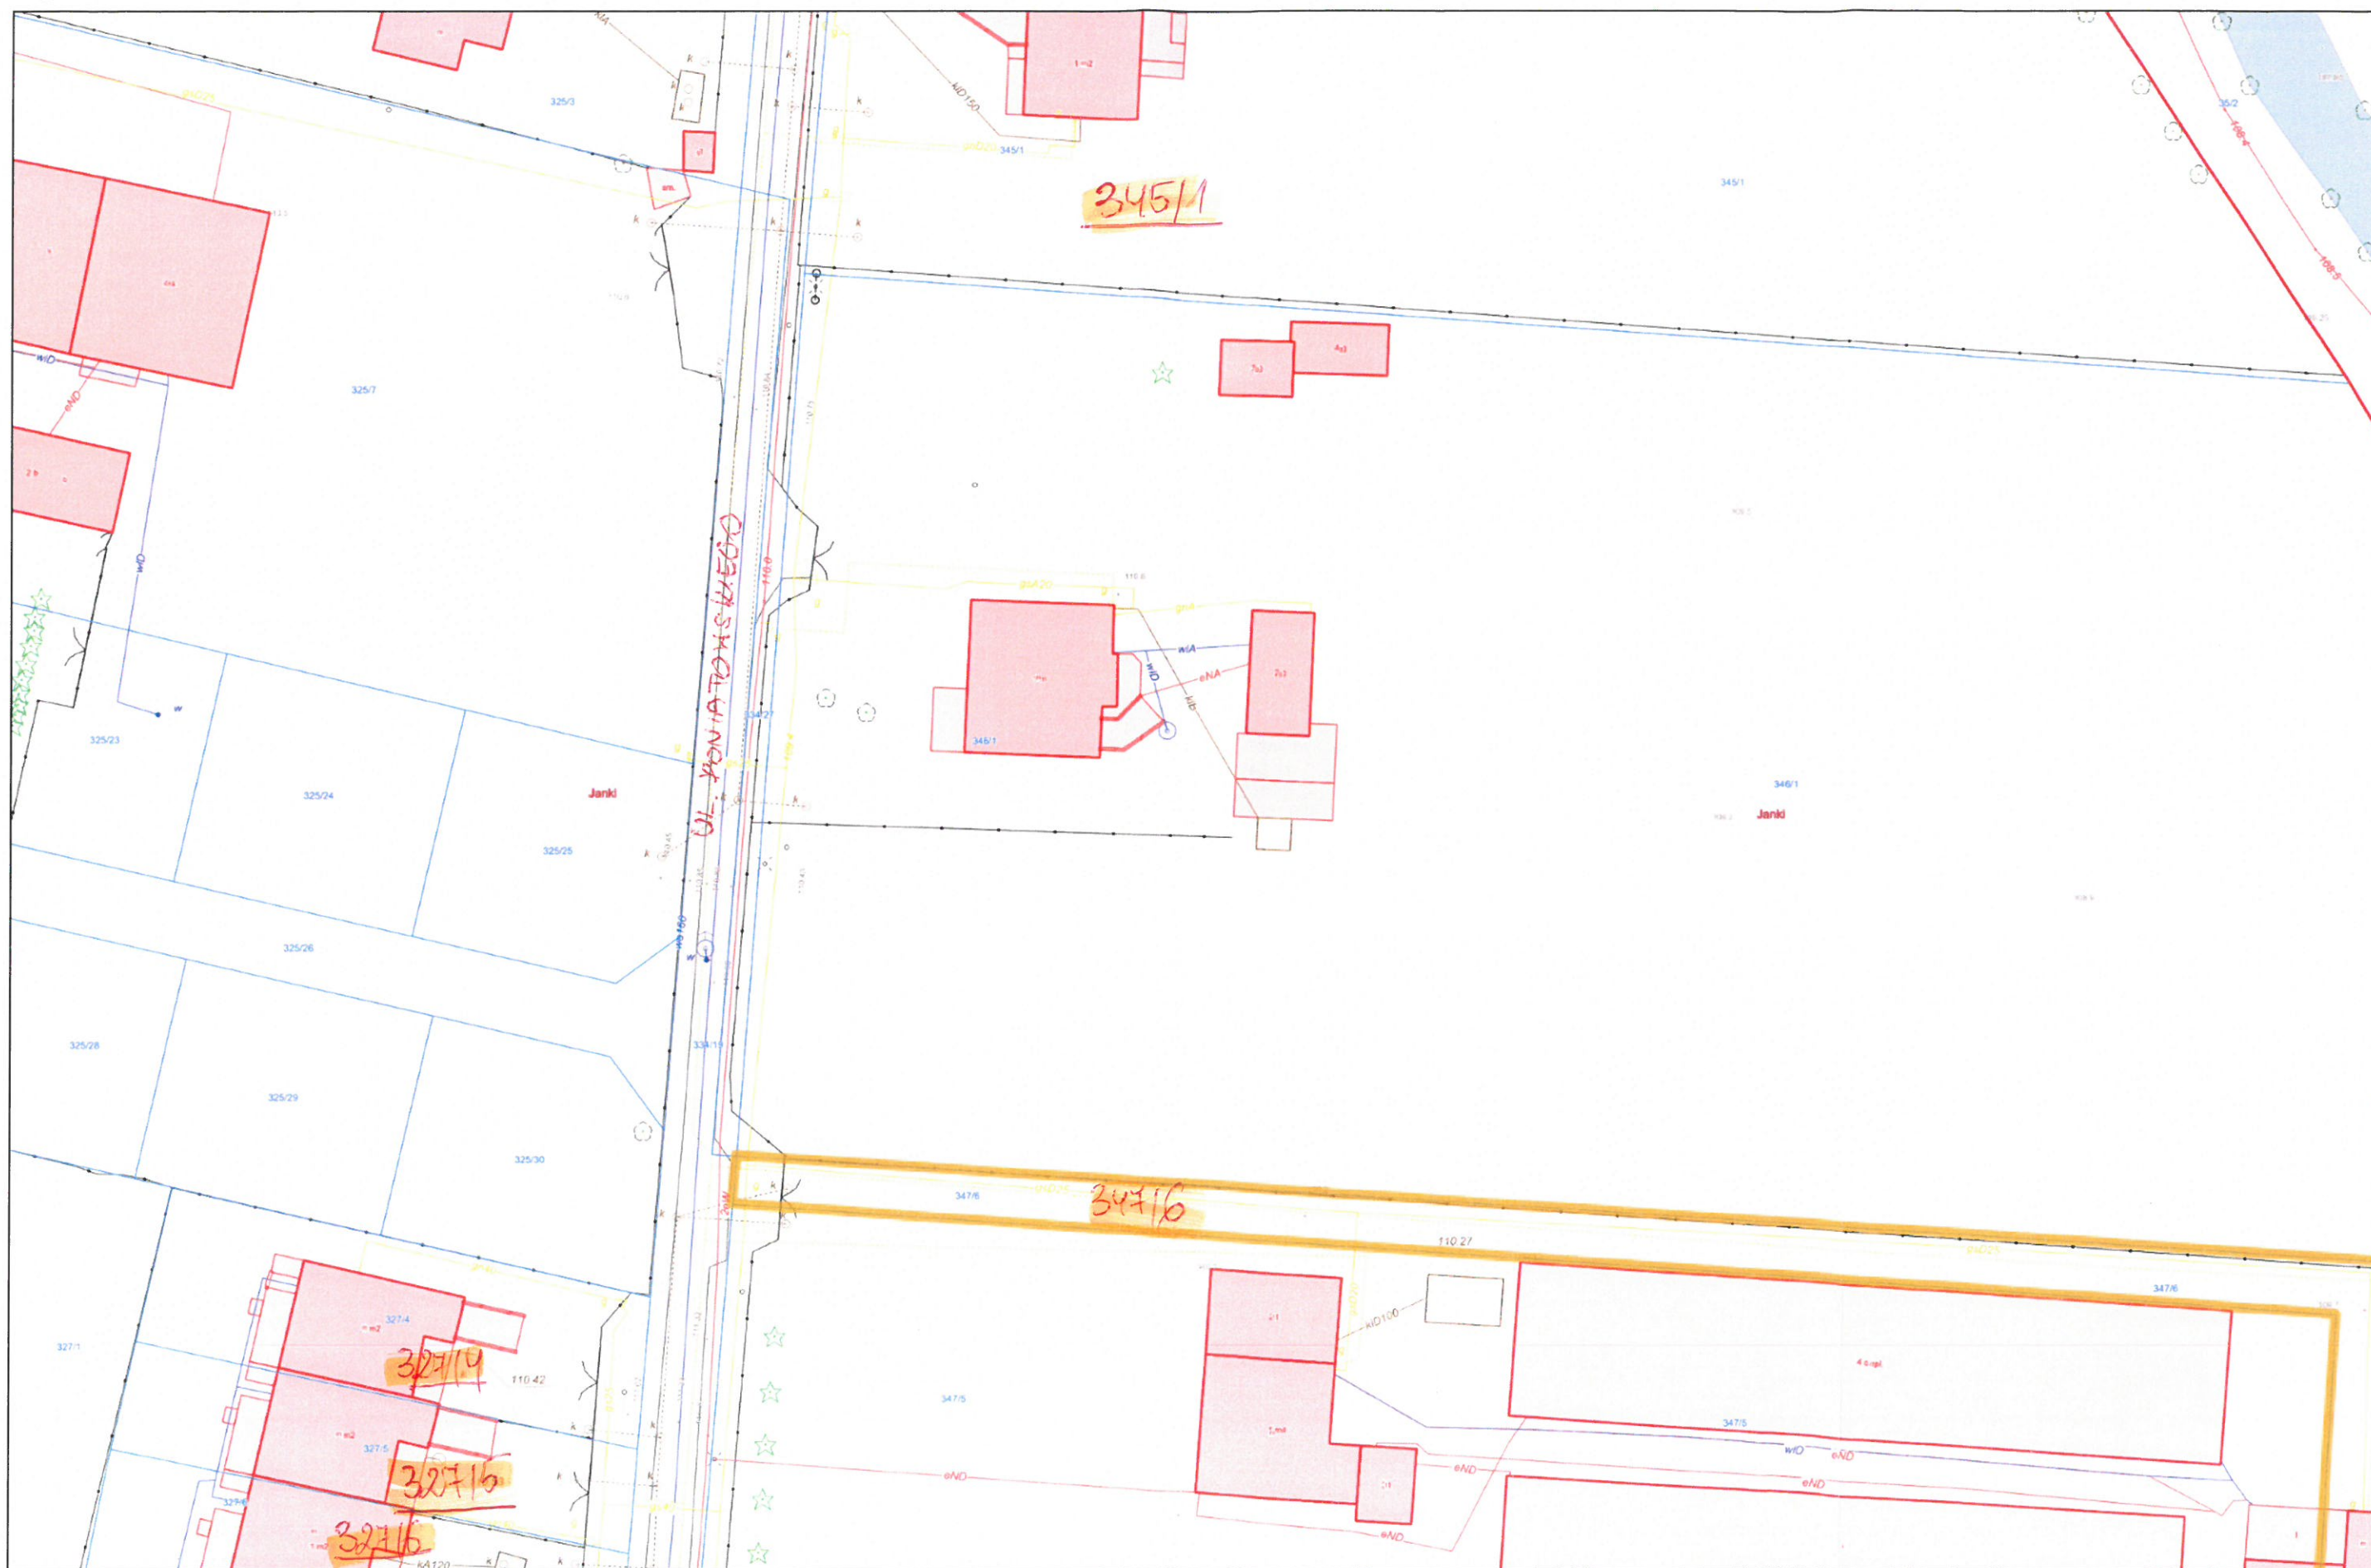

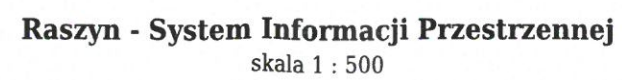

20

