



przebudowa ogrodzenia na długości 193,2 m

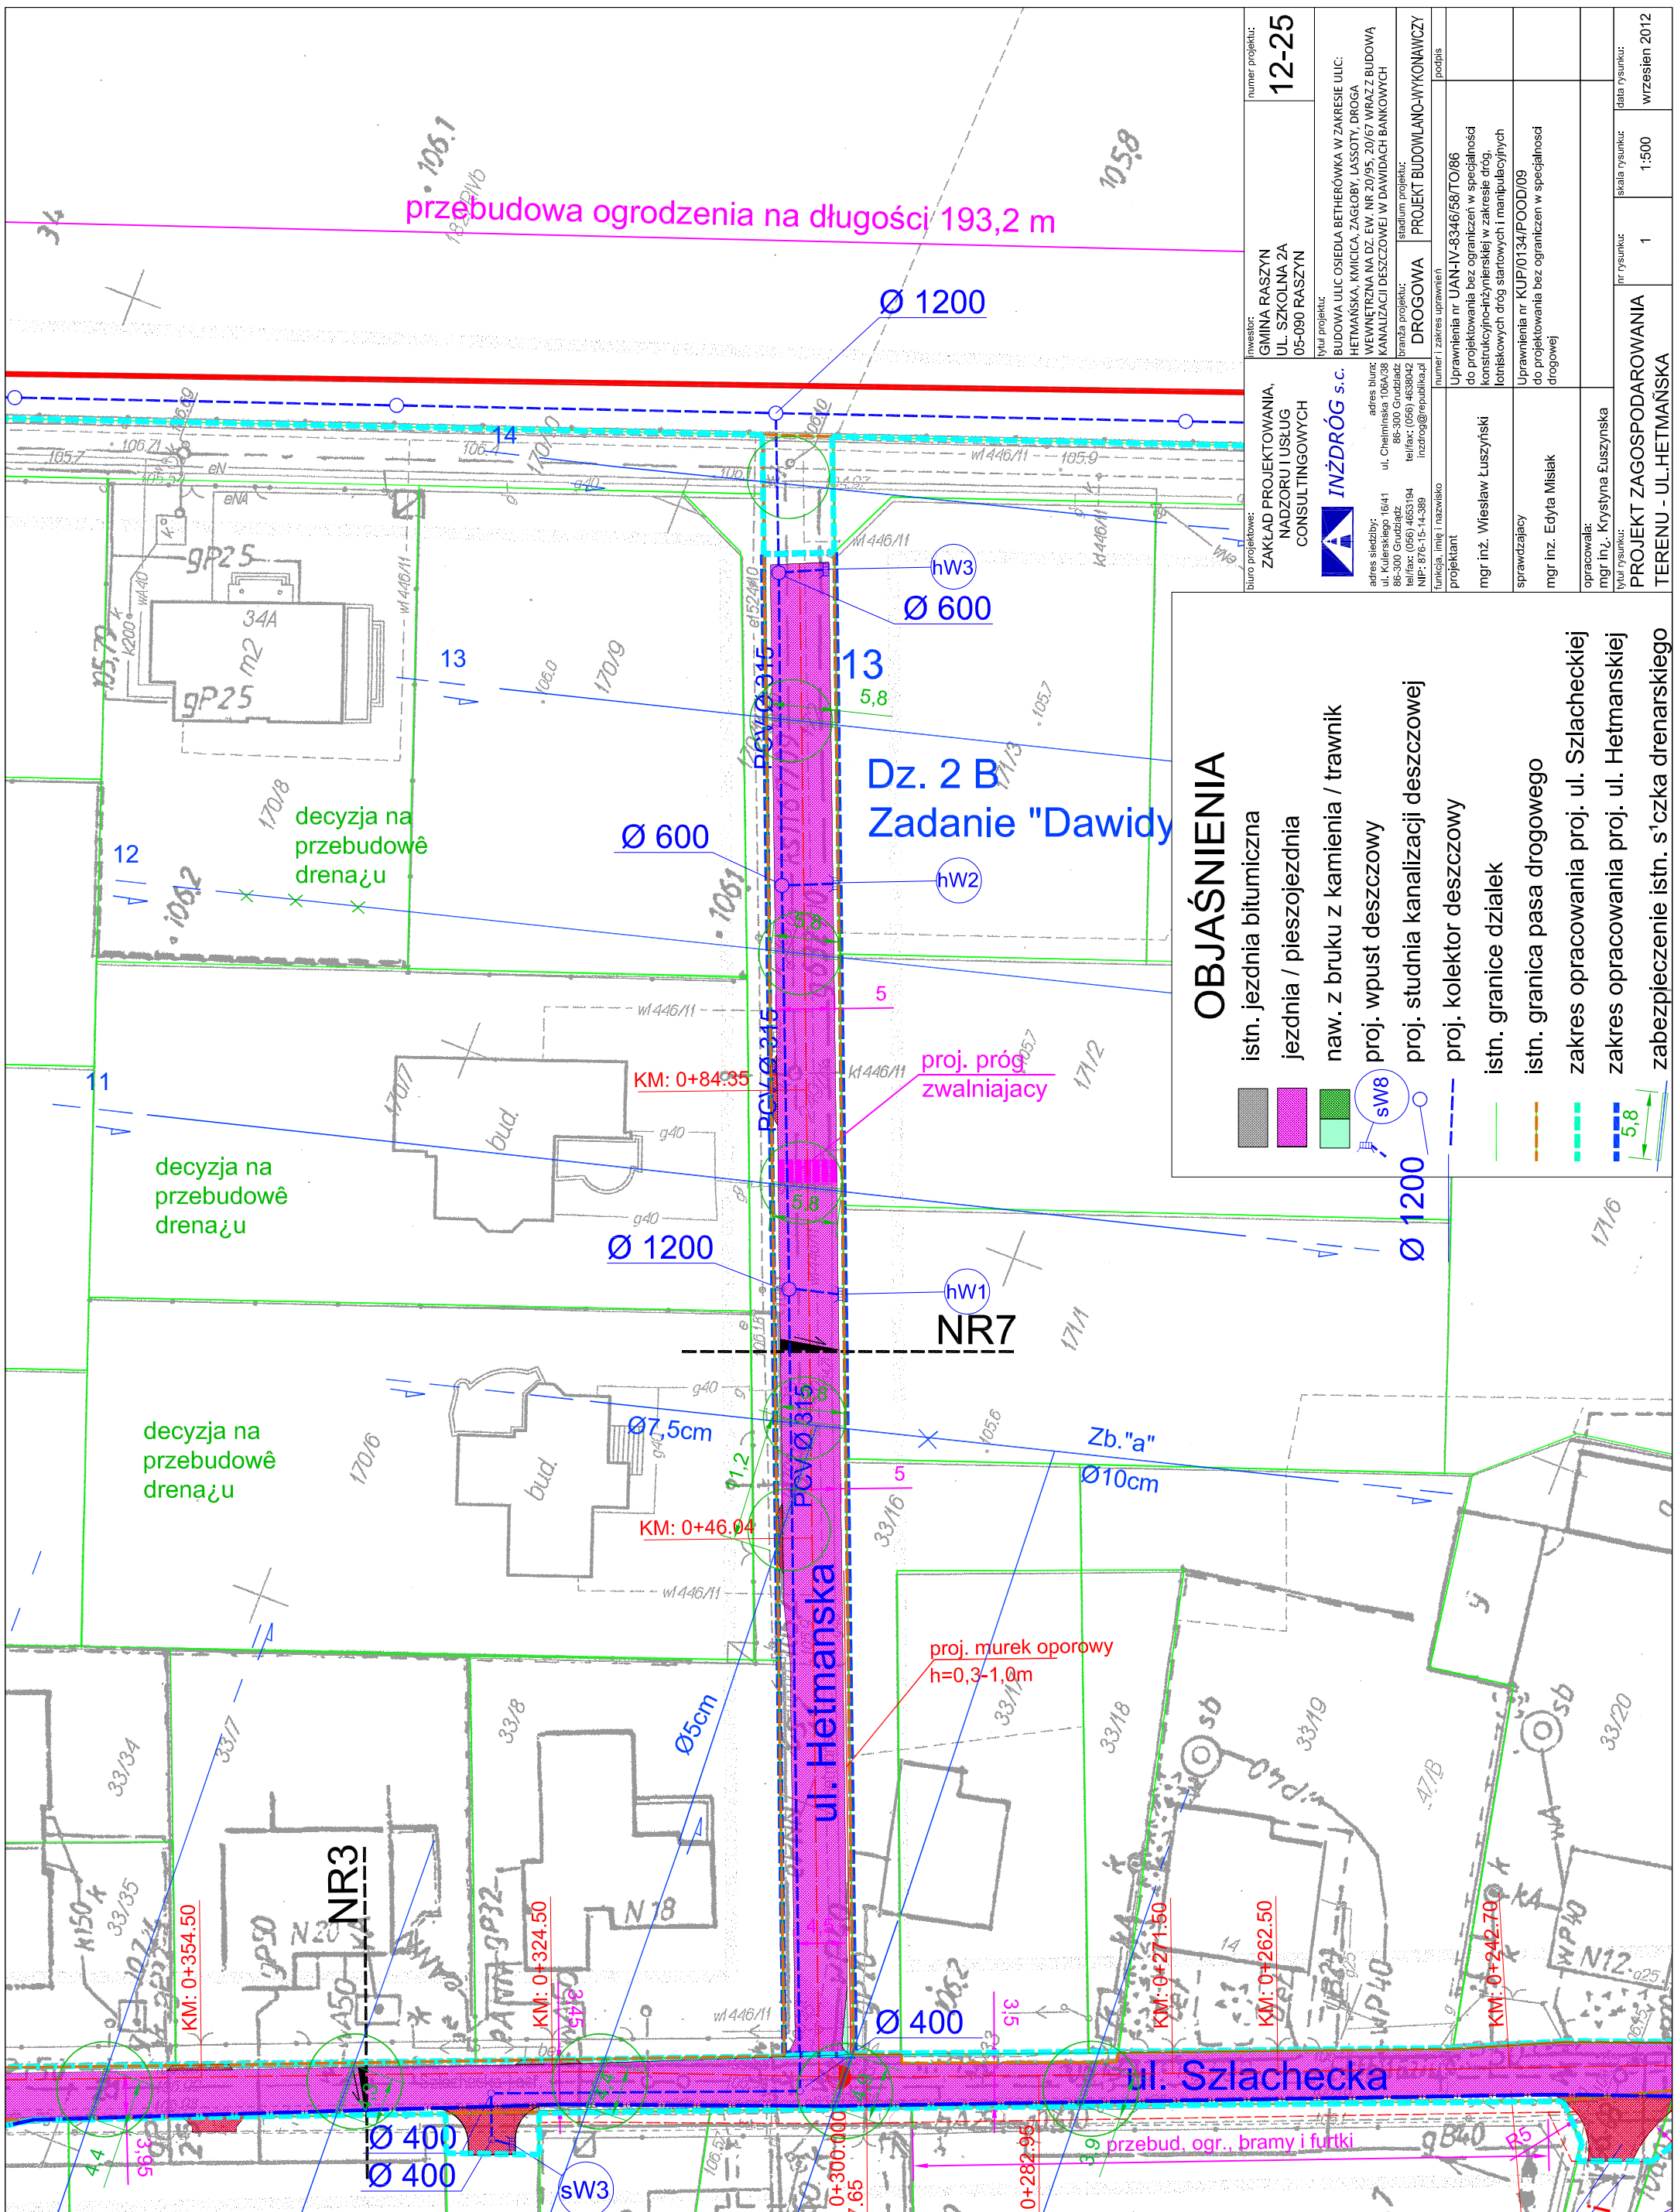

### OBJAŚNIENIA

- istn. jezdnia bitumiczna
- jezdnia / pieszojezdnia
- naw. z bruku z kamienia / trawnik
- proj. wpust deszczowy
- proj. studnia kanalizacji deszczowej
- proj. kolektor deszczowy
- istn. granice działek
- istn. granica pasa drogowego
- zakres opracowania proj. ul. Szlacheckiej
- zakres opracowania proj. ul. Hetmańskiej
- zabezpieczenie istn. s'czka drenarskiego

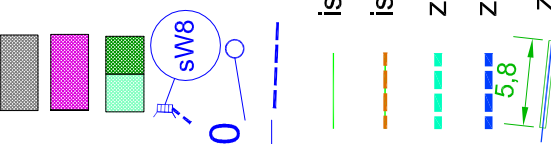

numer projektu:	12-25
inwestor:	GMINA RASZYN UL. SZKOLNA 2A 05-090 RASZYN
tytuł projektu:	BUDOWA ULIC OSIEDLA BETHEROŃKA W ZAKRESIE ULIC: HETMAŃSKA, KMICA, ZAGŁOBY, LASSOTY, DROGA WEWNĘTRZNA NA DZ. EW. NR 20/95, 20/67 WRAZ Z BUDOWĄ KANALIZACJI DESZCZOWEJ W DAWIDACH BANKOWYCH
biuro projektowe:	ZAKŁAD PROJEKTOWANIA, NADZORU I USŁUG CONSULTINGOWYCH <b>INŻYDRÓG s.c.</b>
adres siedziby:	ul. Chelminska 106A/38 86-300 Grudziądz tel/fax: (056) 4633194 NIP: 876-15-14-388 inzi@inzi.pl
adres biura:	ul. Chelminska 106A/38 86-300 Grudziądz tel/fax: (056) 4633042 inzi@inzi.pl
stadium projektu:	PROJEKT BUDOWLANO-WYKONAWCZY
branża projektu:	DROGOWA
numer i zakres uprawnień:	Uprawnienia nr UAN-IV-8346/58/TO86
projektant:	mgr inż. Wiesław Łuszyński
do projektowania bez ograniczeń w specjalności konstrukcyjno-ryzynterskiej w zakresie drog. lotniskowych drog starożytnych i manipulacyjnych	
mgr inż. Edyta Misiak	
do projektowania bez ograniczeń w specjalności drogowej	
mgr inż. Krystyna Łuszyńska	
opracowała:	
mgr inż. Krystyna Łuszyńska	
tytuł rysunku:	PROJEKT ZAGOSPODAROWANIA TERENU - UL. HETMAŃSKA
nr rysunku:	1
skala rysunku:	1:500
data rysunku:	wrzesień 2012