


gm. Raszyn, Dawidy, ul. Szlachecka
Przekrój geotechniczny I - I

skala : $\frac{1: ?}{1: 50}$

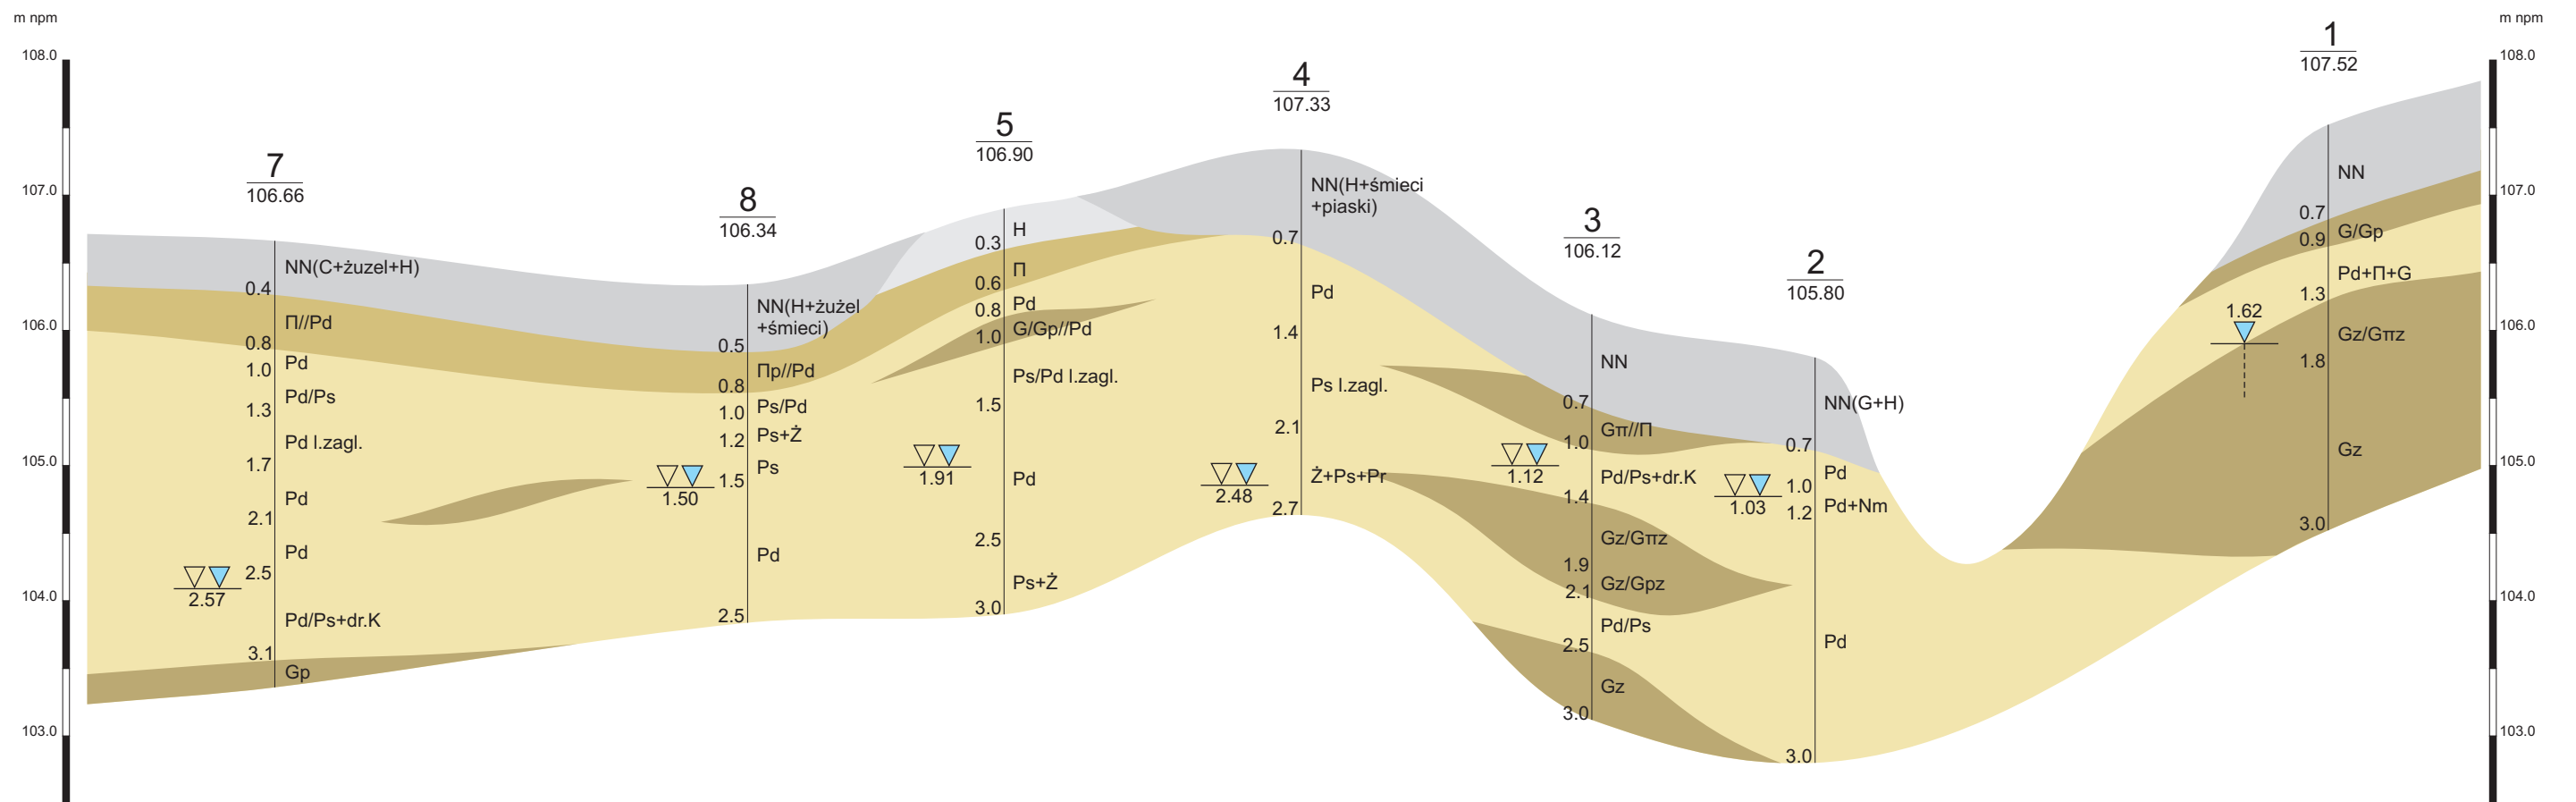

O B J A Ś N I E N I A :

Q	NN (H,C,G, żużel, śmieci)	nasyp niekontrolowany (humus, cegły, glina, żużel, śmieci)	1 106.9	numer otworu rzędna otworu	II	numer warstwy geotechnicznej
	H	humus	▽ 4.65	ustabilizowany poziom wody gruntowej, głębokość do poziomu wody gruntowej		granice pakietów geotechnicznych
	Pd,Ps,Pr,Ż, dr,K,Nm	piasek drobnoziarnisty, piasek średnioziarnisty, piasek gruboziarnisty, żwir, drobne kamienie, namuł	▽ 4.65	nawiercony poziom wody gruntowej	I_D	stopień zagęszczenia
	Π,Πp	pył, pył piaszczysty	▽ 1.90	sączenia śródglinowe	I_L	stopień plastyczności
	G,Gp,Gz,Gπz	glina, glina piaszczysta, glina zwięzła, glina pylasta zwięzła			pQ _f	piaski fluwioglacjalne
					gQ _p	gliny zlodowacenia środkowopolskiego