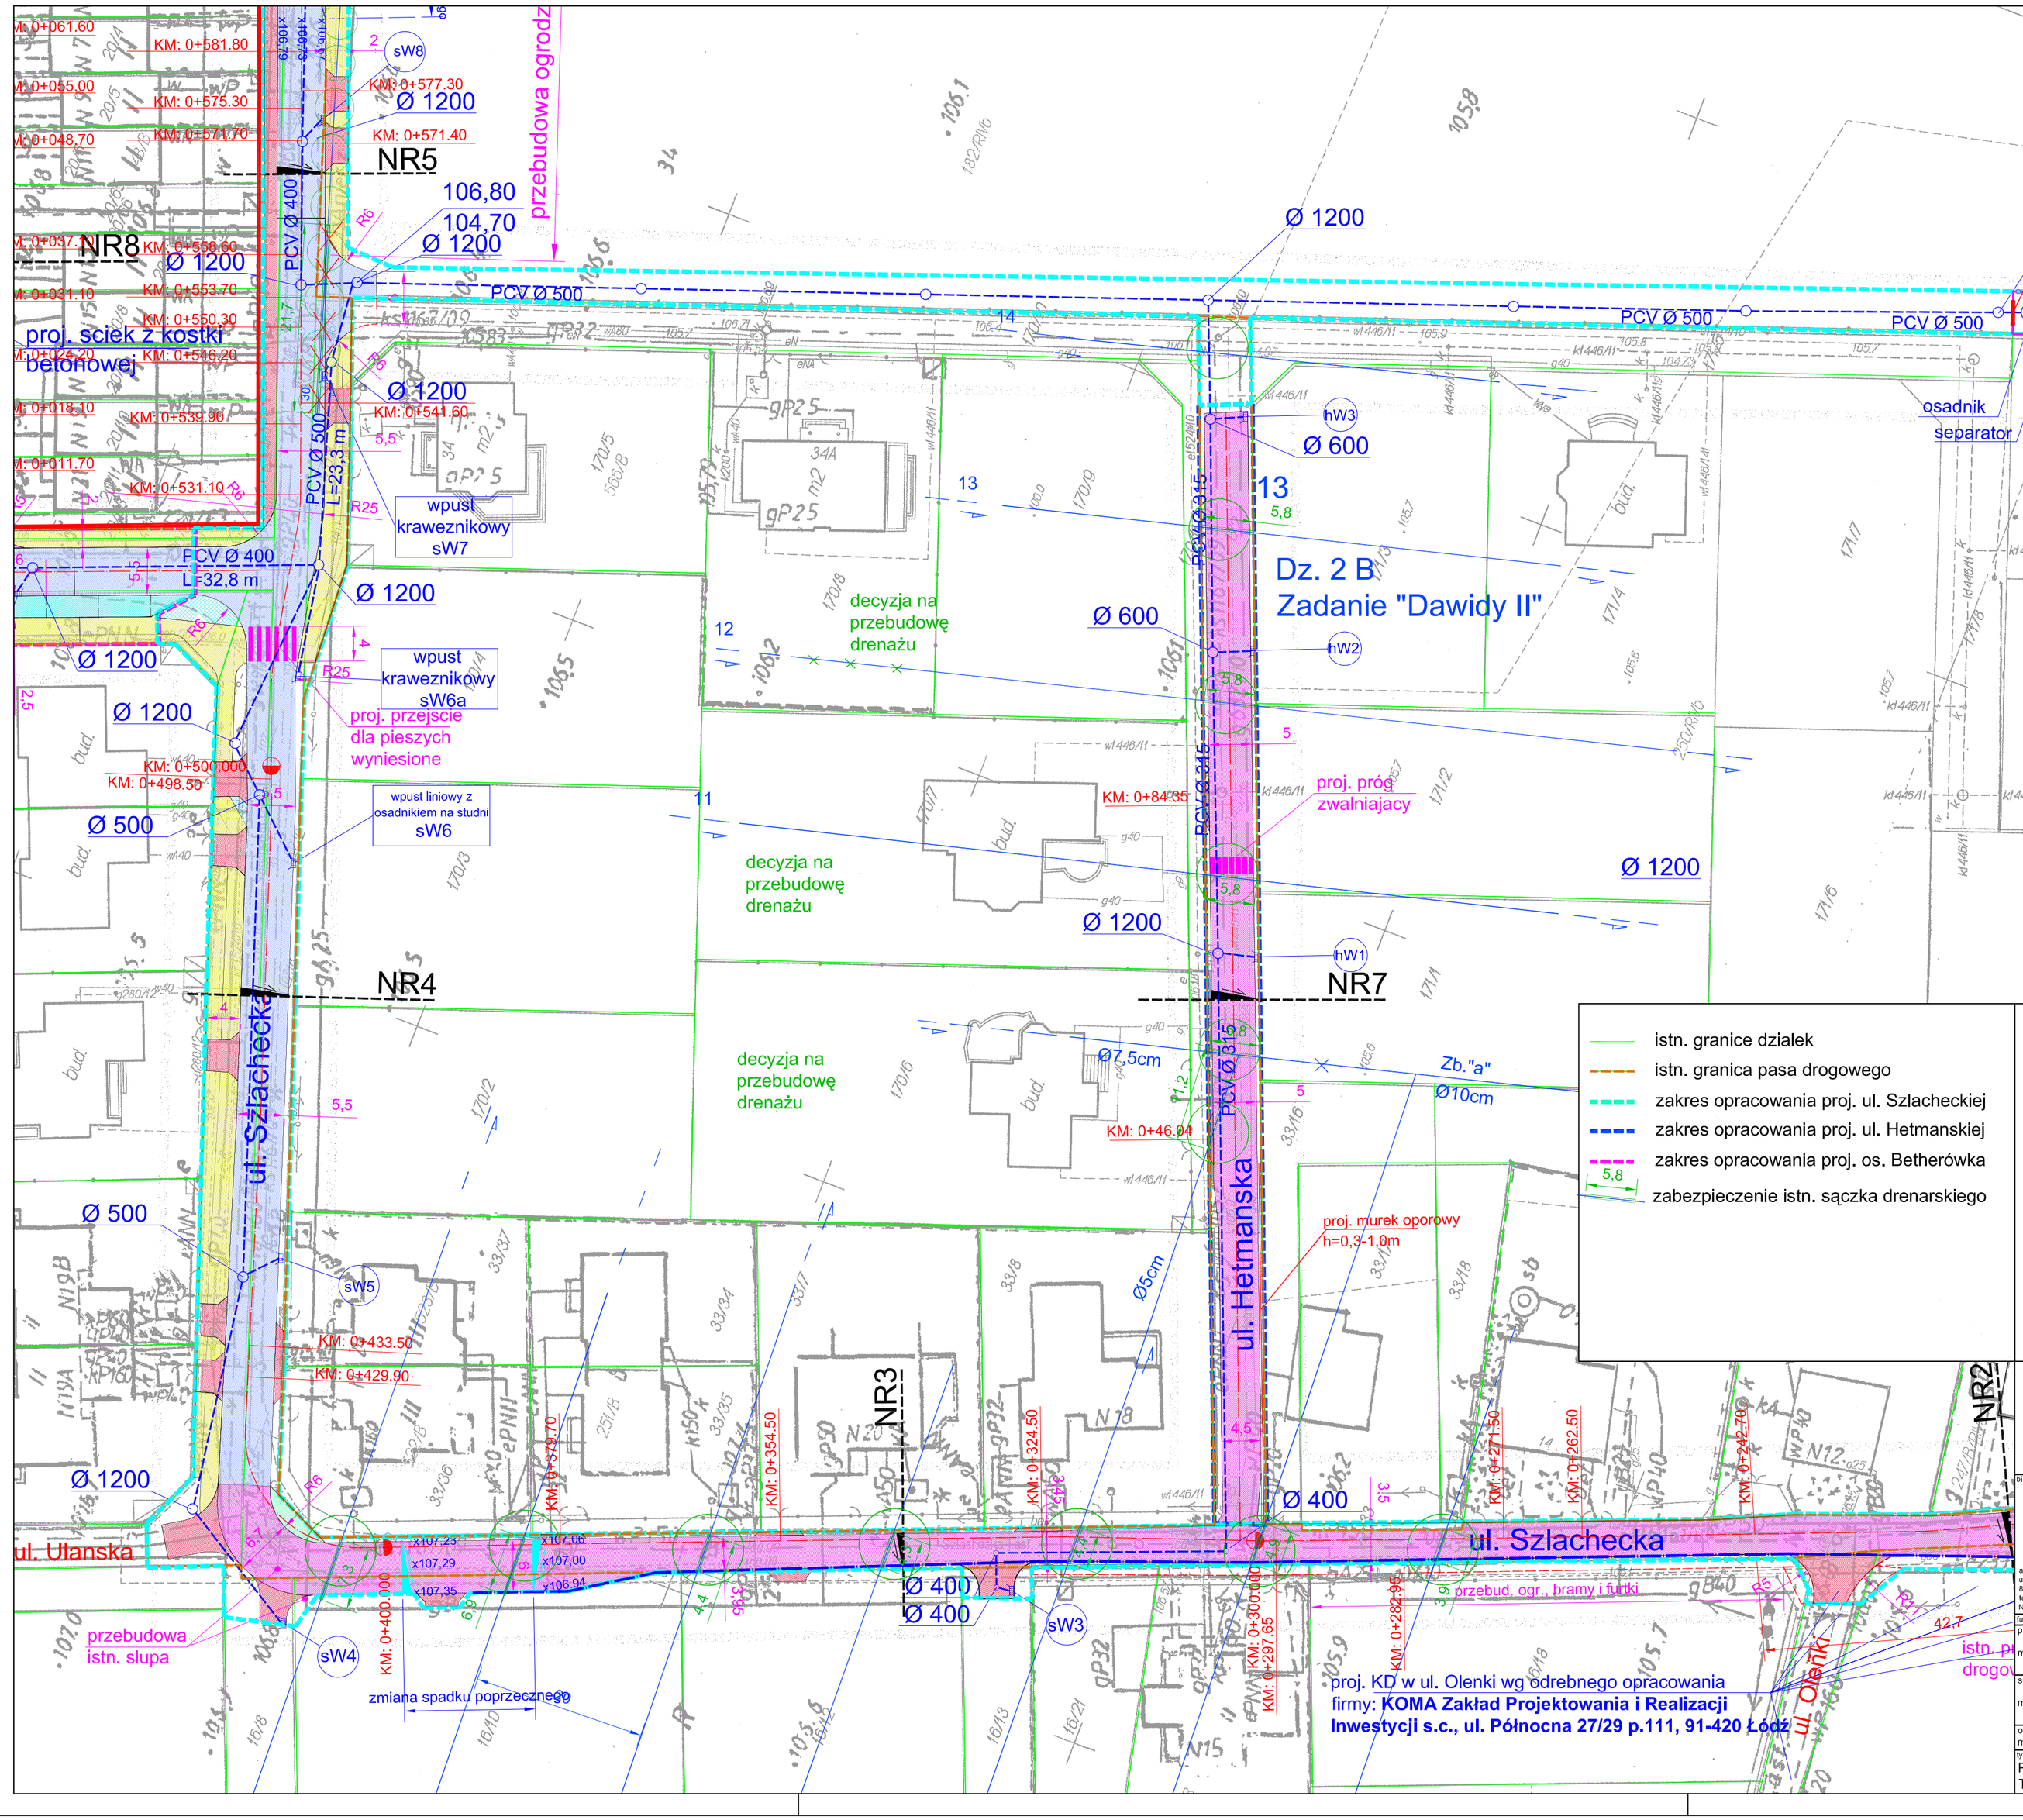

OBJAŚNIENIA

- istn. granice dzialek
- istn. granica pasa drogowego
- zakres opracowania proj. ul. Szlacheckiej
- zakres opracowania proj. ul. Hetmanskiej
- zakres opracowania proj. os. Betherówka
- zabezpieczenie istn. sączka drenarskiego
- istn. jezdnia bitumiczna
- jezdnia / pieszojezdnia
- parking / pas awaryjny
- chodnik
- naw. z bruku z kamienia / trawnik
- chodnik / zjazd wg odrebnego oprac.
- sW8 proj. wpust deszczowy
- proj. studnia kanalizacji deszczowej
- proj. kolektor deszczowy
- proj. sciek z 3 rzedów kostki betonowej

SCHEMAT LACZENIA ARKUSZY

biuro projektowe: ZAKŁAD PROJEKTOWANIA, NADZORU I USŁUG CONSULTINGOWYCH — INŻDRÓG s.c. — adres siedziby: ul. Kulerskiego 16/41, 86-300 Grudziądz, tel/fax: (056) 4653194, NIP: 876-15-14-389; adres biura: ul. Chełmińska 106A/38, 86-300 Grudziądz, tel/fax: (056) 4638042, inzdrog@republika.pl	inwestor: GMINA RASZYN, UL. SZKOLNA 2A, 05-090 RASZYN		numer projektu: 12-25
	tytuł projektu: Przebudowa ul. Szlacheckiej w Dawidach Bankowych.		
	branża projektu: DROGOWA	stadium projektu: OPERAT WODNO-PRAWNY	
funkcja, imię i nazwisko	numer i zakres uprawnień		podpis
projektant: mgr inż. Wiesław Łuszyński	Uprawnienia nr UAN-IV-8346/58/TO/86 do projektowania bez ograniczeń w specjalności konstrukcyjno-inżynierskiej w zakresie dróg, lotniskowych dróg startowych i manipulacyjnych		
sprawdzający: mgr inz. Edyta Misiak	Uprawnienia nr KUP/0134/POOD/09 do projektowania bez ograniczen w specjalnosci drogowej		
opracowała: mgr inż. Krystyna Łuszynska			
tytuł rysunku: PROJEKT ZAGOSPODAROWANIA TERENU	nr rysunku: 1b	skala rysunku: 1:500	data rysunku: wrzesien 2012