




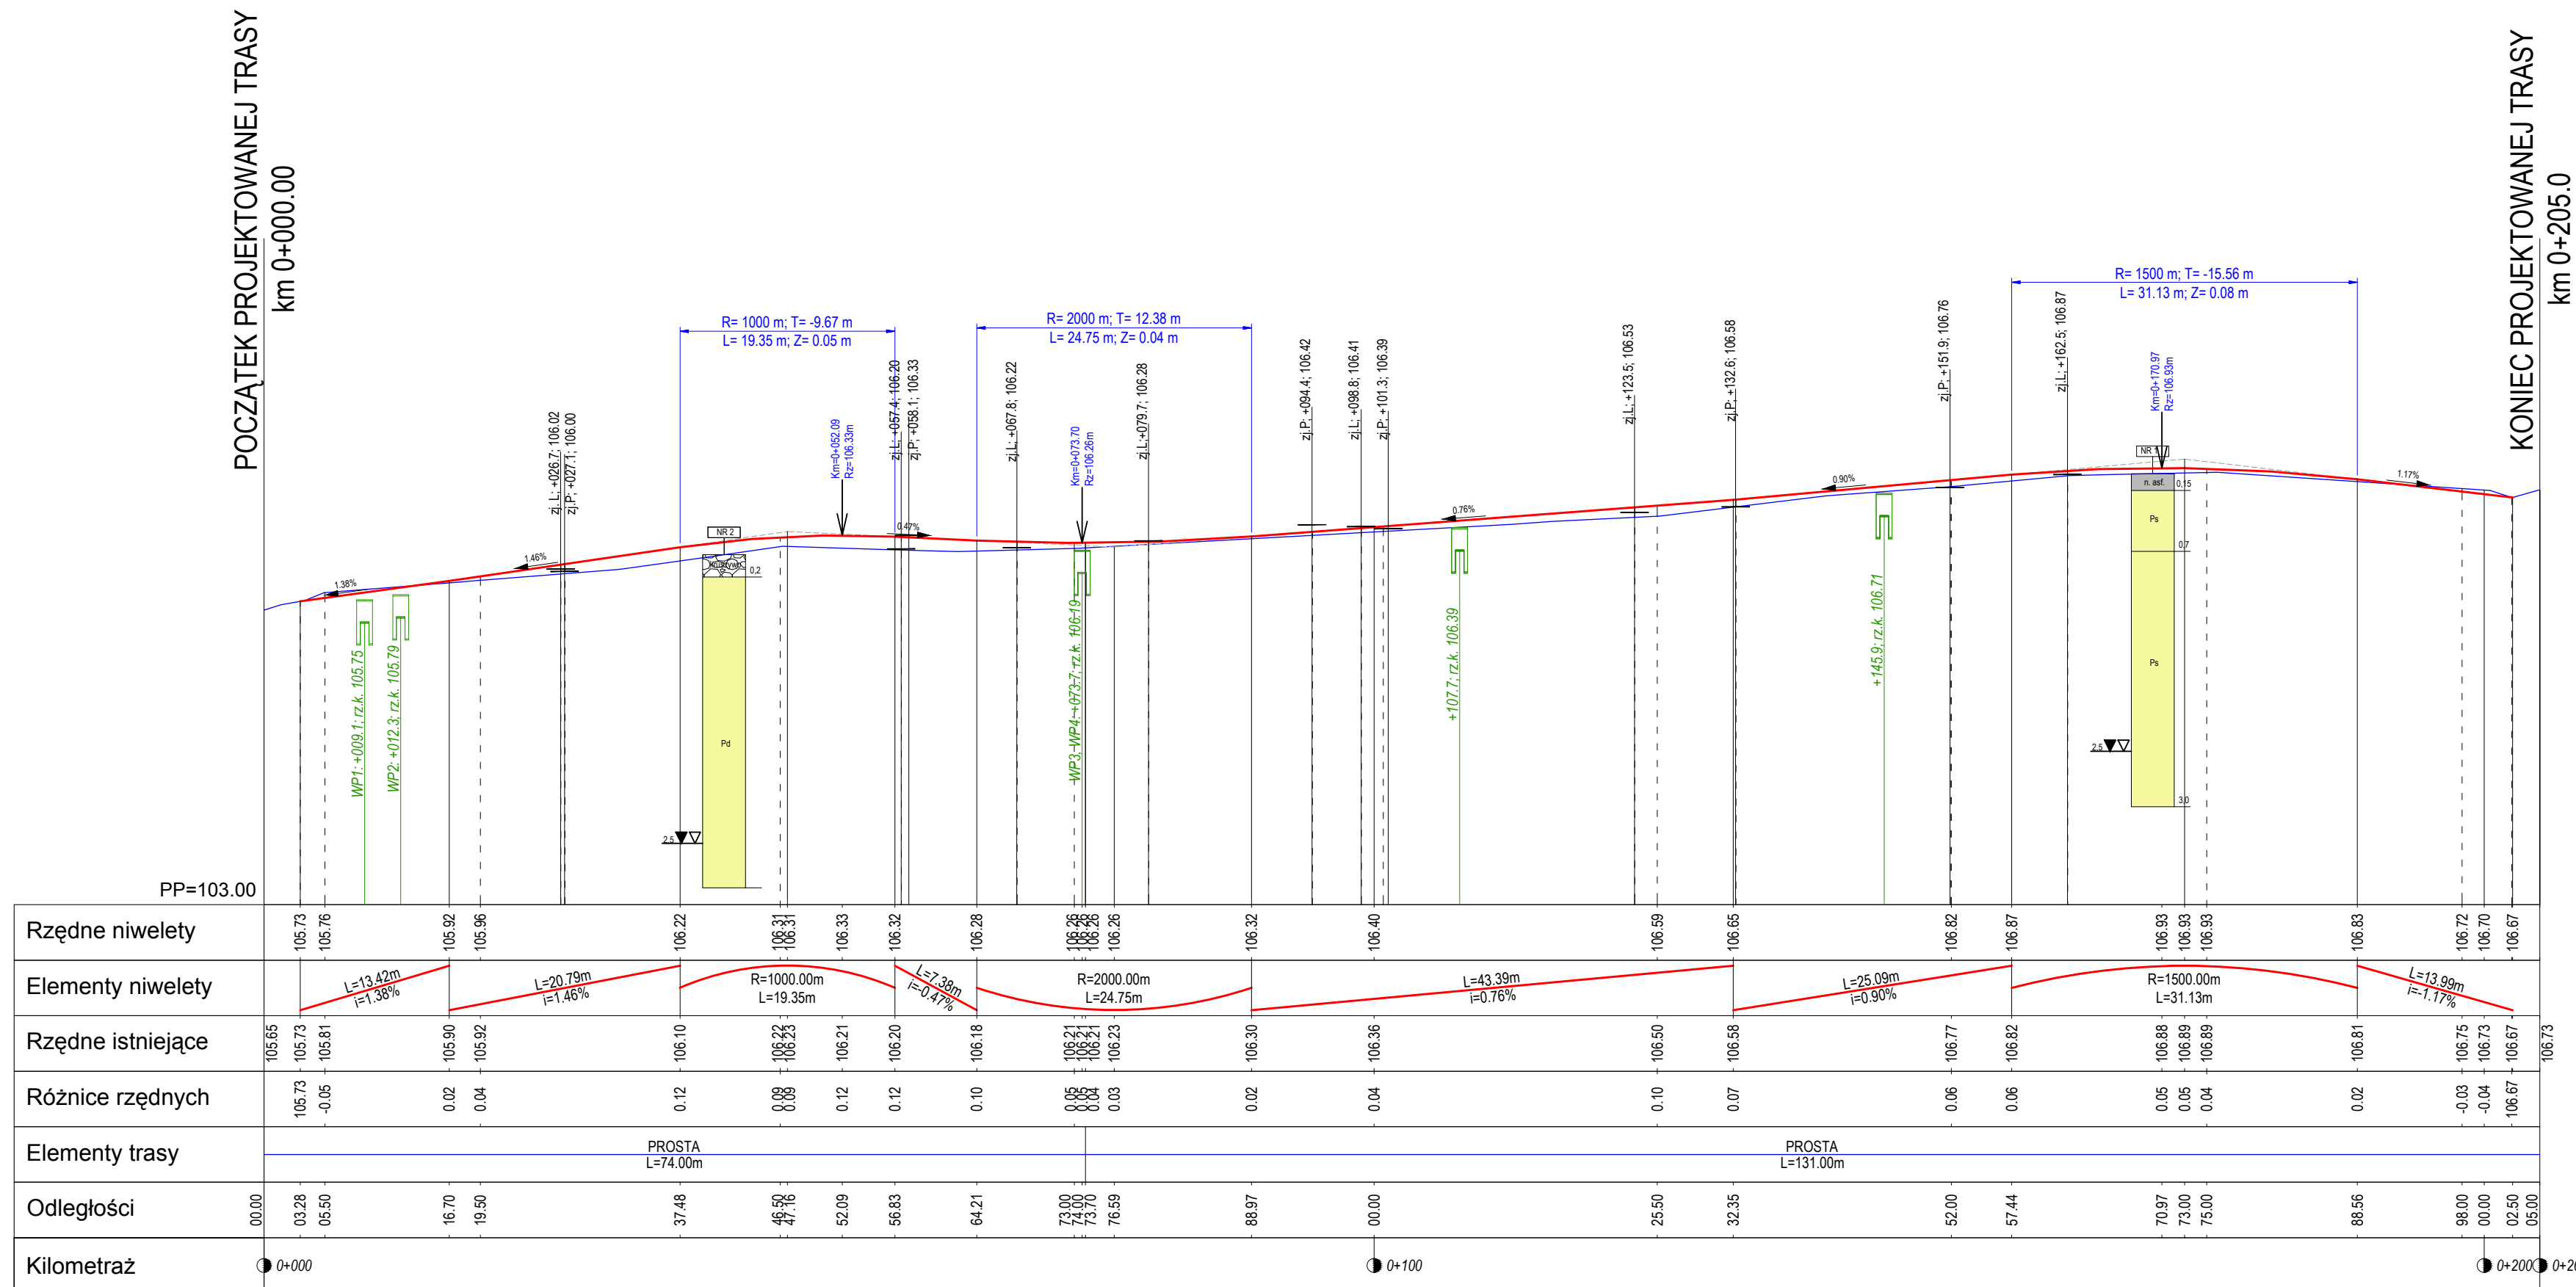
**PROFIL PODŁUŻNY**  
**UL. LECHA WE WSI RYBIE**  
 skala 1:100:1000

POCZĄTEK PROJEKTOWANEJ TRASY  
 km 0+000.00

KONIEC PROJEKTOWANEJ TRASY  
 km 0+205.0

**LEGENDA:**

-  teren istniejący
-  projektowana niweleta terenu
-  projektowane wpusty kanalizacji deszczowej



**PRACOWNIA PROJEKTOWA KOMI Sp. z o.o.**  
 Pracownia Projektowa KOMI Sp. z o.o.  
 15 - 274 Białystok, ul. Waszyngtona 24 m.197  
 email: biurokomi@gmail.com  
 biuro@komi.net.pl  
 tel./fax 85 74 20 117, tel. 85 811 09 09

SKALA:	NAZWA RYSUNKU:	NR RYSUNKU:
1:50/500	PROFIL PODŁUŻNY	2
OBIEKT:	UL. LECHA WE WSI RYBIE	DATA: III 2018
STADIUM:	PROJEKT WYKONAWCZY	
BRANŻA:	DROGI	PODPIS
PROJEKTANT:	mgr inż. Emil Porowski PDL/0102/POOD/12 w specj. drogowej	
SPRAWDZAJĄCY:		