


**PRZEBUDOWA UL. LECHA WE WSI RYBIE,  
GMINA RASZYN  
skala 1:500**

**ETAP II**

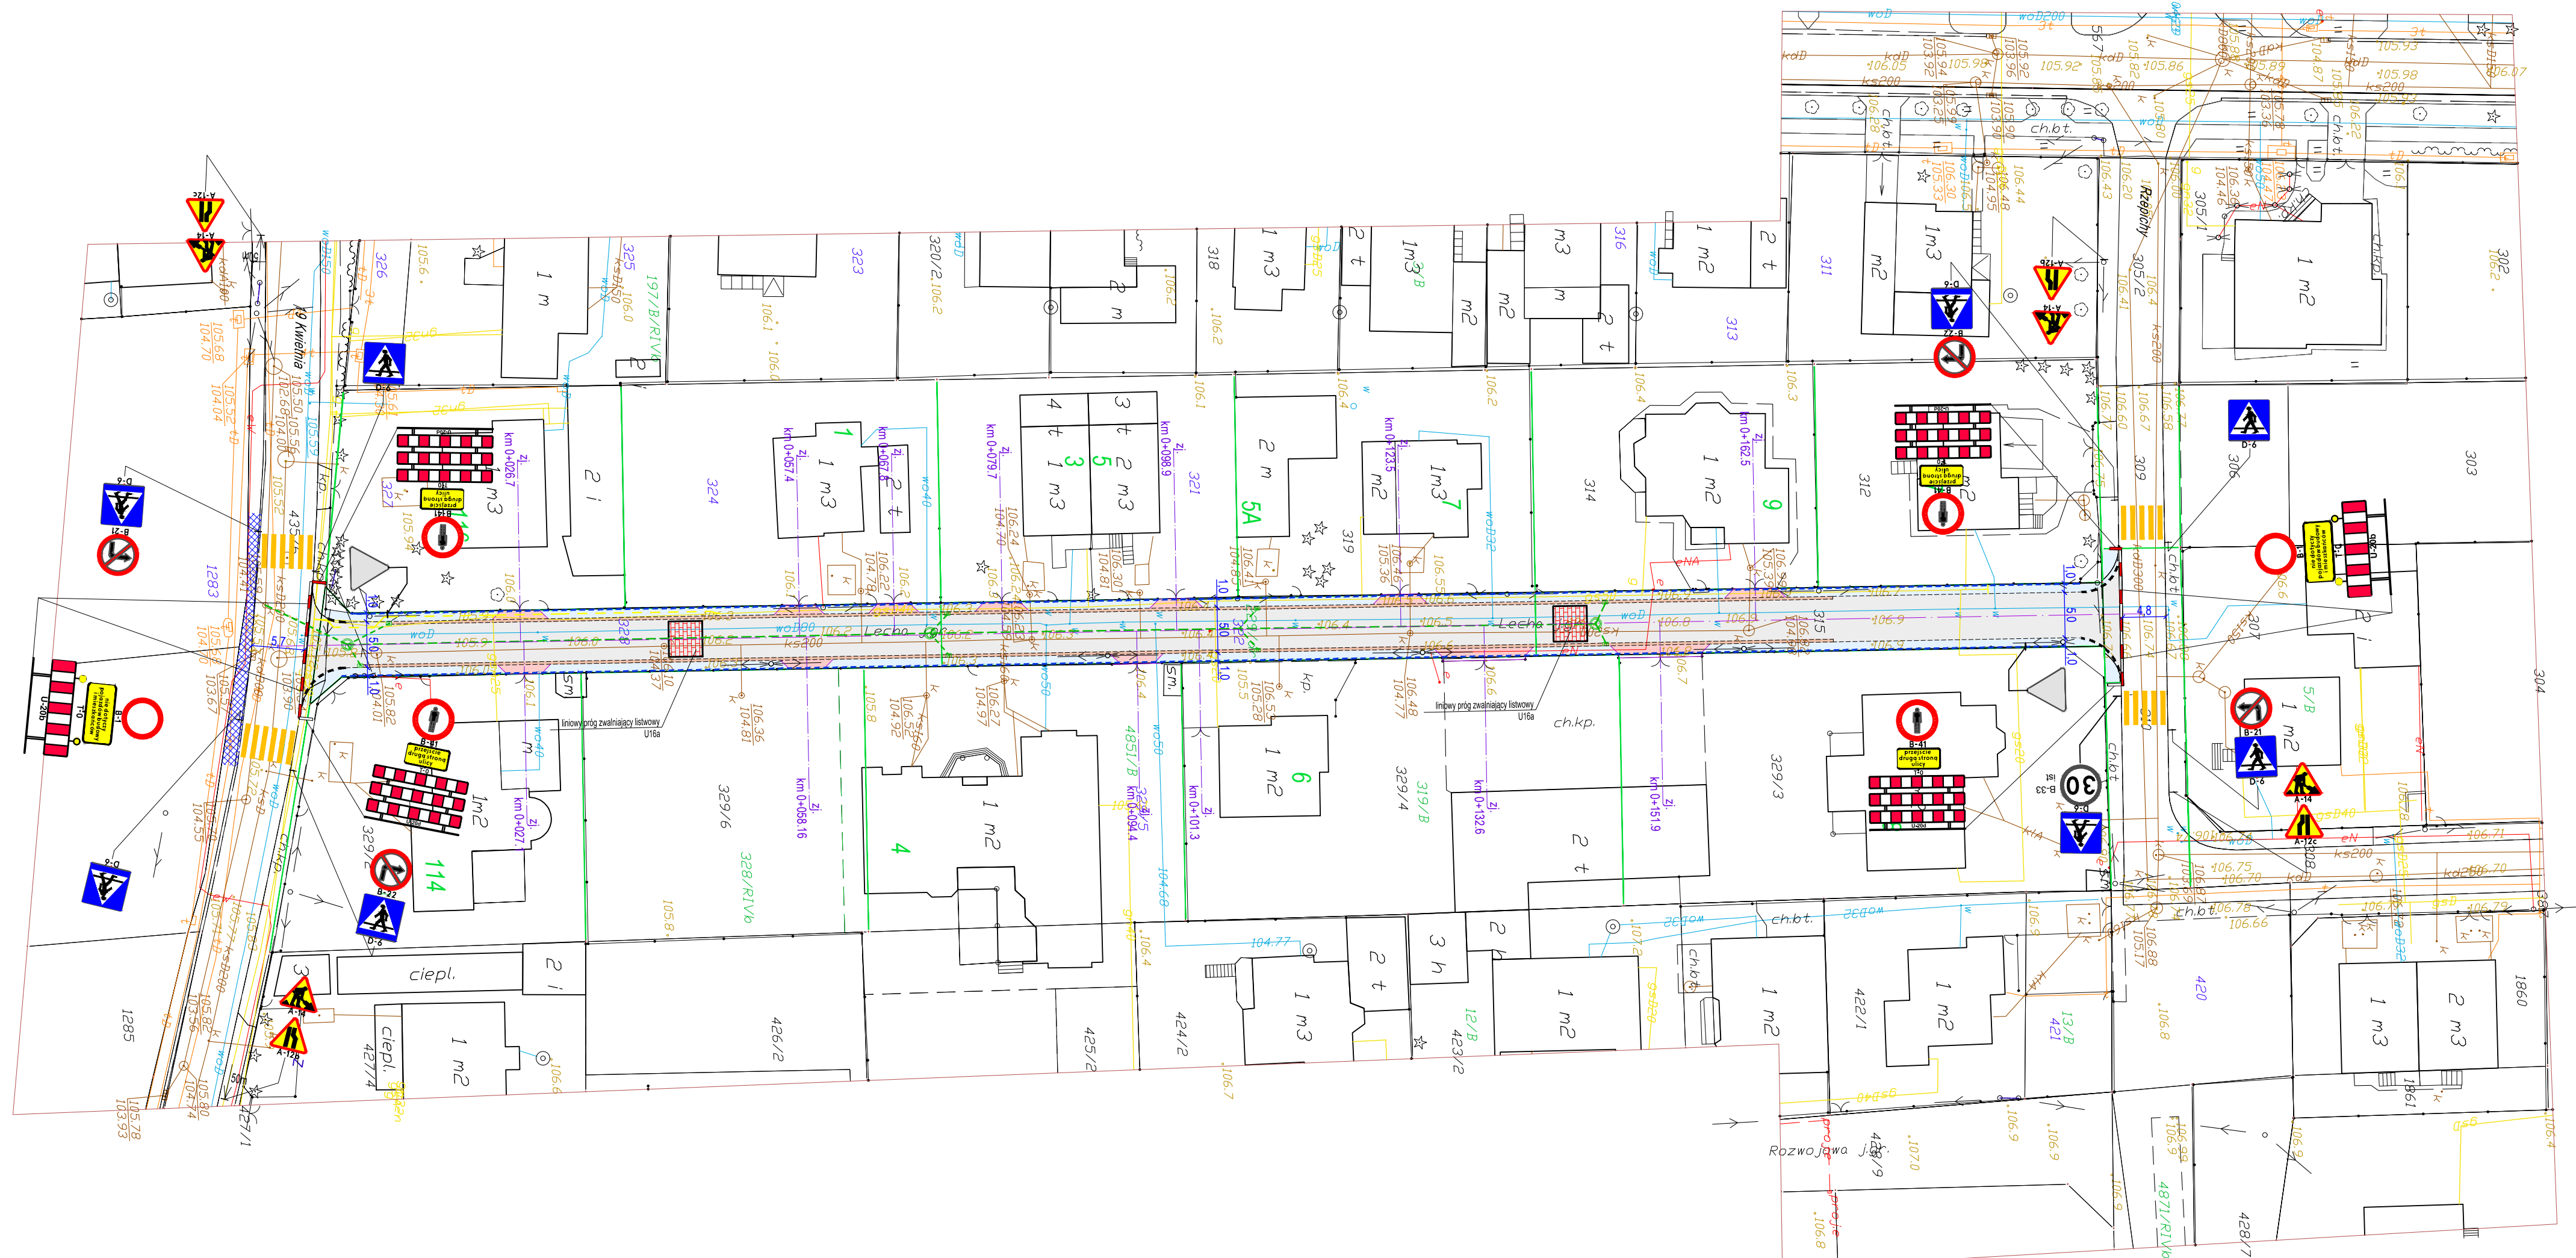

**LEGENDA:**

	Projektowana jezdnia z BA
	Projektowana opaska z kostki bet. gr. 8cm
	Projektowana nawierzchnia jezdni z kostki betonowej gr. 8cm
	Projektowany ściek przykrawężnikowy
	Projektowany próg zwalniający listwy
	Projektowany krawężnik betonowy 15x30cm
	Projektowane obrzeże betonowe 8x30cm
	Projektowana nawierzchnia tymczasowego chodnika
	Istniejące znaki drogowe pionowe
	Projektowane na czas prowadzenia robót znaki drogowe pionowe
	Istniejące znaki drogowe poziome
	Projektowane na czas prowadzenia robót znaki drogowe poziome

W DCA DRUGI (Gmina Raszyn) zgłoszenia projektu budowlanego nie zostały zgłoszone. W związku z tym nie można wykonać robót w odległości 50m od granicy sąsiedztwa.  
WÓJT GMINY  
mgr inż. Andrzej Zaręba

**UWAGA:**  
1. W trakcie prowadzenia robót zapewnić dojazd mieszkańcom posesji  
2. Poinformować służby ratownictwa na 7 dni przed zamknięciem drogi  
3. W przypadku zamknięcia krótszych odcinków ul. Lecha, Wykonawca wykona projekt czasowej organizacji ruchu we własnym zakresie

		Pracownia Projektowa KOMI Sp. z o.o. 15 - 274 Białystok, ul. Waszyngtona 24 m.197 email: biurokomi@gmail.com biuro@komi.net.pl tel./fax 85 74 20 117, tel. 85 811 09 09
SKALA:	NAZWA RYSUNKU:	NR RYSUNKU:
1:500	PROJEKT CZASOWEJ ORGANIZACJI RUCHU	2
OBIEKT:	DATA:	
UL. LECHA WE WSI RYBIE - ETAP II	III 2018	
STADIUM:	CZASOWA ORGANIZACJA RUCHU	
BRANŻA:	PROJEKTANT:	PODPIS:
DRUGI:	mgr inż. Emil Porowski PDL/0102/POOD/12 w spec. drogowej	
Współpracuje:		