


WYKONAWCA PROJEKTU
TOMKOR Nadzory i Projektowanie
Tomasz Korczak
05-600 Grójec, ul. Wybickiego 1/109

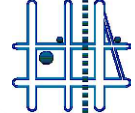

ZAMAWIAJĄCY
Gmina Raszyn
ul. Szkolna 2a
05-090 Raszyn




Nazwa zadania:
PRZEBUDOWA ULICY ORZECHOWEJ W MIEJSCOWOŚCI RYBIE
ODCINEK OD KM 0+006,80 DO KM 0+422,30

Stadium:
PROJEKT WYKONAWCZY

Nazwa rysunku:
PLAN SYTUACYJNY

STANOWISKO	IMIĘ I NAZWISKO	NR UPRAWNIEN	PODPIS	Data:	Nr rys:
PROJEKTANT:	MGR INŻ. MAŁGORZATA KRZĘSIAK	Wa-1/01		02-2017	DB.02.03
SPRAWDZAJĄCY:	MGR INŻ. ŁUKASZ WIDALSKI	MAZ/0143/POOD/12			Arkusz 2
OPRACOWUJĄCY:	MGR INŻ. TOMASZ KORCZAK	MAZ/0477/PBD/16			

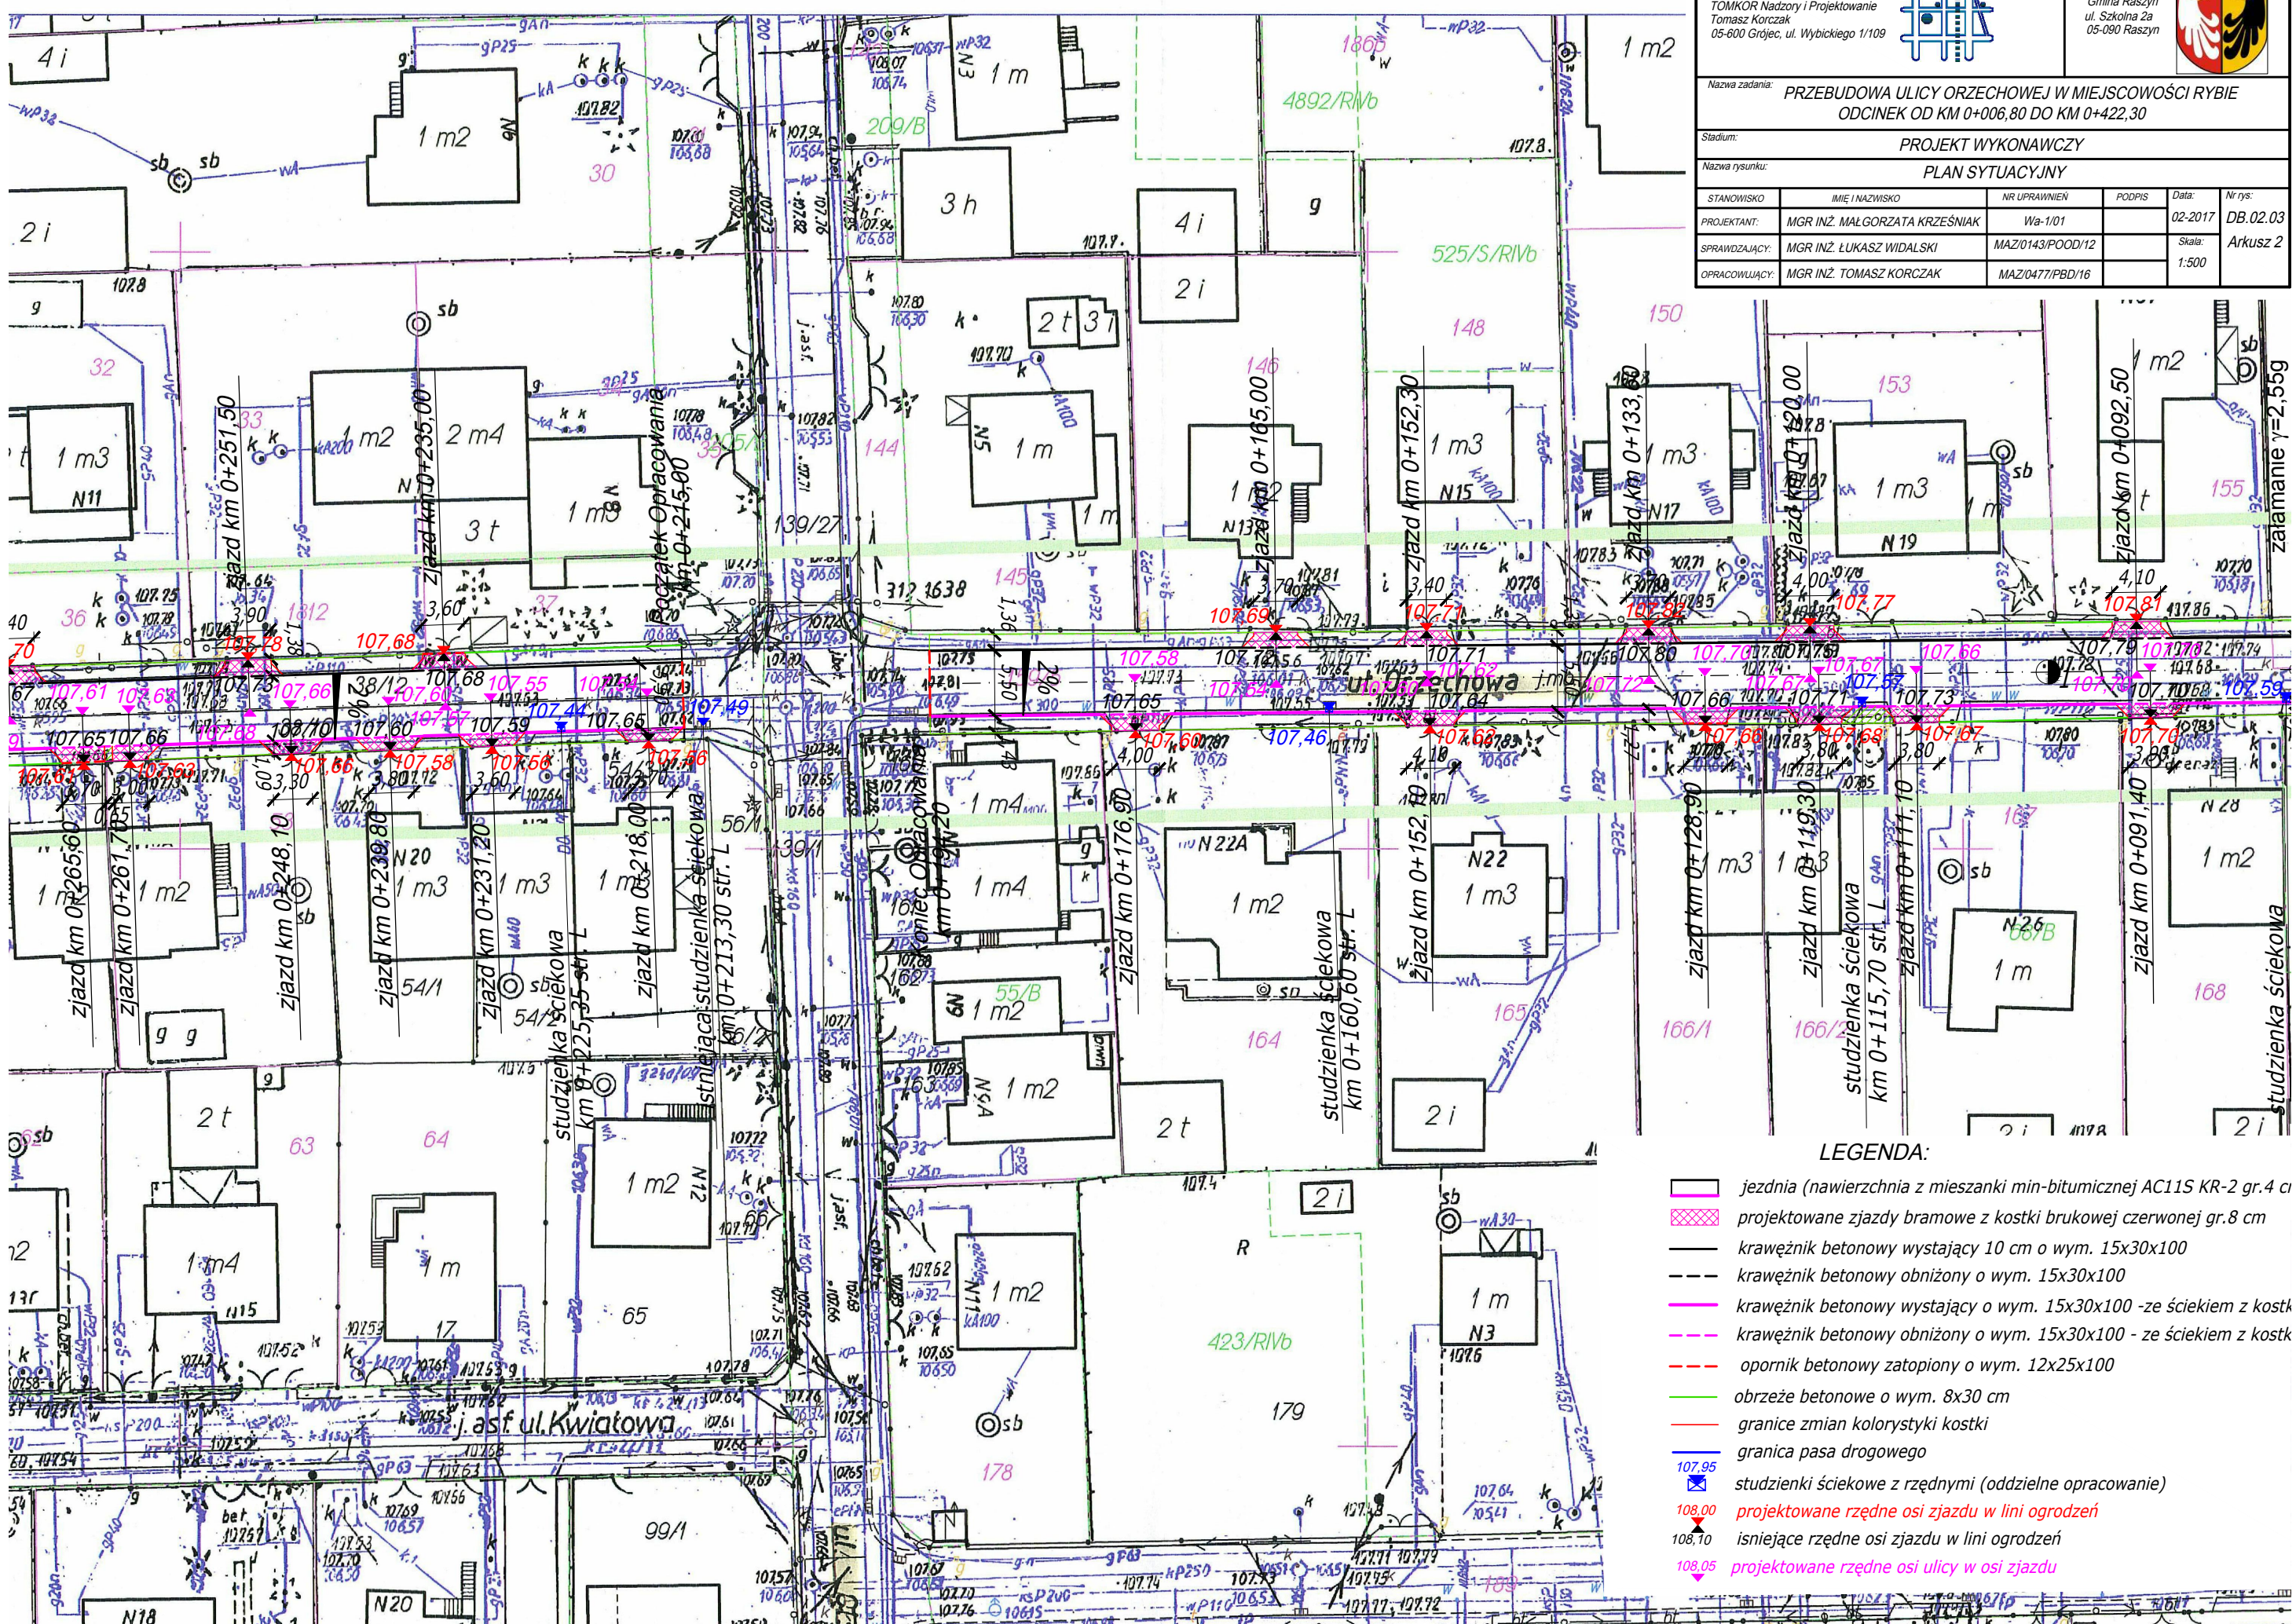

LEGENDA:

-  jezdnia (nawierzchnia z mieszanki min-bitumicznej AC11S KR-2 gr.4 ci
-  projektowane zjazdy bramowe z kostki brukowej czerwonej gr.8 cm
-  krawężnik betonowy wystający 10 cm o wym. 15x30x100
-  krawężnik betonowy obniżony o wym. 15x30x100
-  krawężnik betonowy wystający o wym. 15x30x100 - ze ściekiem z kostk
-  krawężnik betonowy obniżony o wym. 15x30x100 - ze ściekiem z kostk
-  opornik betonowy zatopiony o wym. 12x25x100
-  obrzeże betonowe o wym. 8x30 cm
-  granice zmian kolorystyki kostki
-  granica pasa drogowego
-  studzienki ściekowe z rzędnymi (oddzielne opracowanie)
-  projektowane rzędne osi zjazdu w lini ogrodzeń
-  istniejące rzędne osi zjazdu w lini ogrodzeń
-  projektowane rzędne osi ulicy w osi zjazdu