MAPA DO CELÓW PROJEKTOWYCH terenu położonego przy ul. GRZECHOWEJ		
Oznaczenie kancelaryjne pracy geodezyjnej		WG.6640.4361.2014
Miejscowość		RYBIE
Jednostka ewidencji	identyfikator	142106_2
	nazwa	RASZYN
Obręb Ewidencyjny	identyfikator	142106_2.0015
	nazwa	RYBIE
Skala i sekcja mapy	1 : 500	MAPA NUMERYCZNA
Nazwa układu współrzędnych	prostokątnych płaskich	W-75
	wysokości	Kronsztadt 60
Oznaczenie granicy obszaru, który był przedmiotem aktualizacji		ZIELONY
Oznaczenie i informacje o służebnościach gruntowych mających wpływ na zagospodarowanie gruntów, zlokalizowanych w granicach projektowanej inwestycji		wyłączono bez ustalenia obciążeń
Oznaczenie i symbol konturu użytku gruntowego, który nie jest ujawniony w bazie danych ewidencji gruntów i budynków		brak
Nie wyłucza się istnienia w terenie innych nie wykazanych na niniejszej mapie urządzeń podziemnych, które nie były zgłoszone do inwentaryzacji		

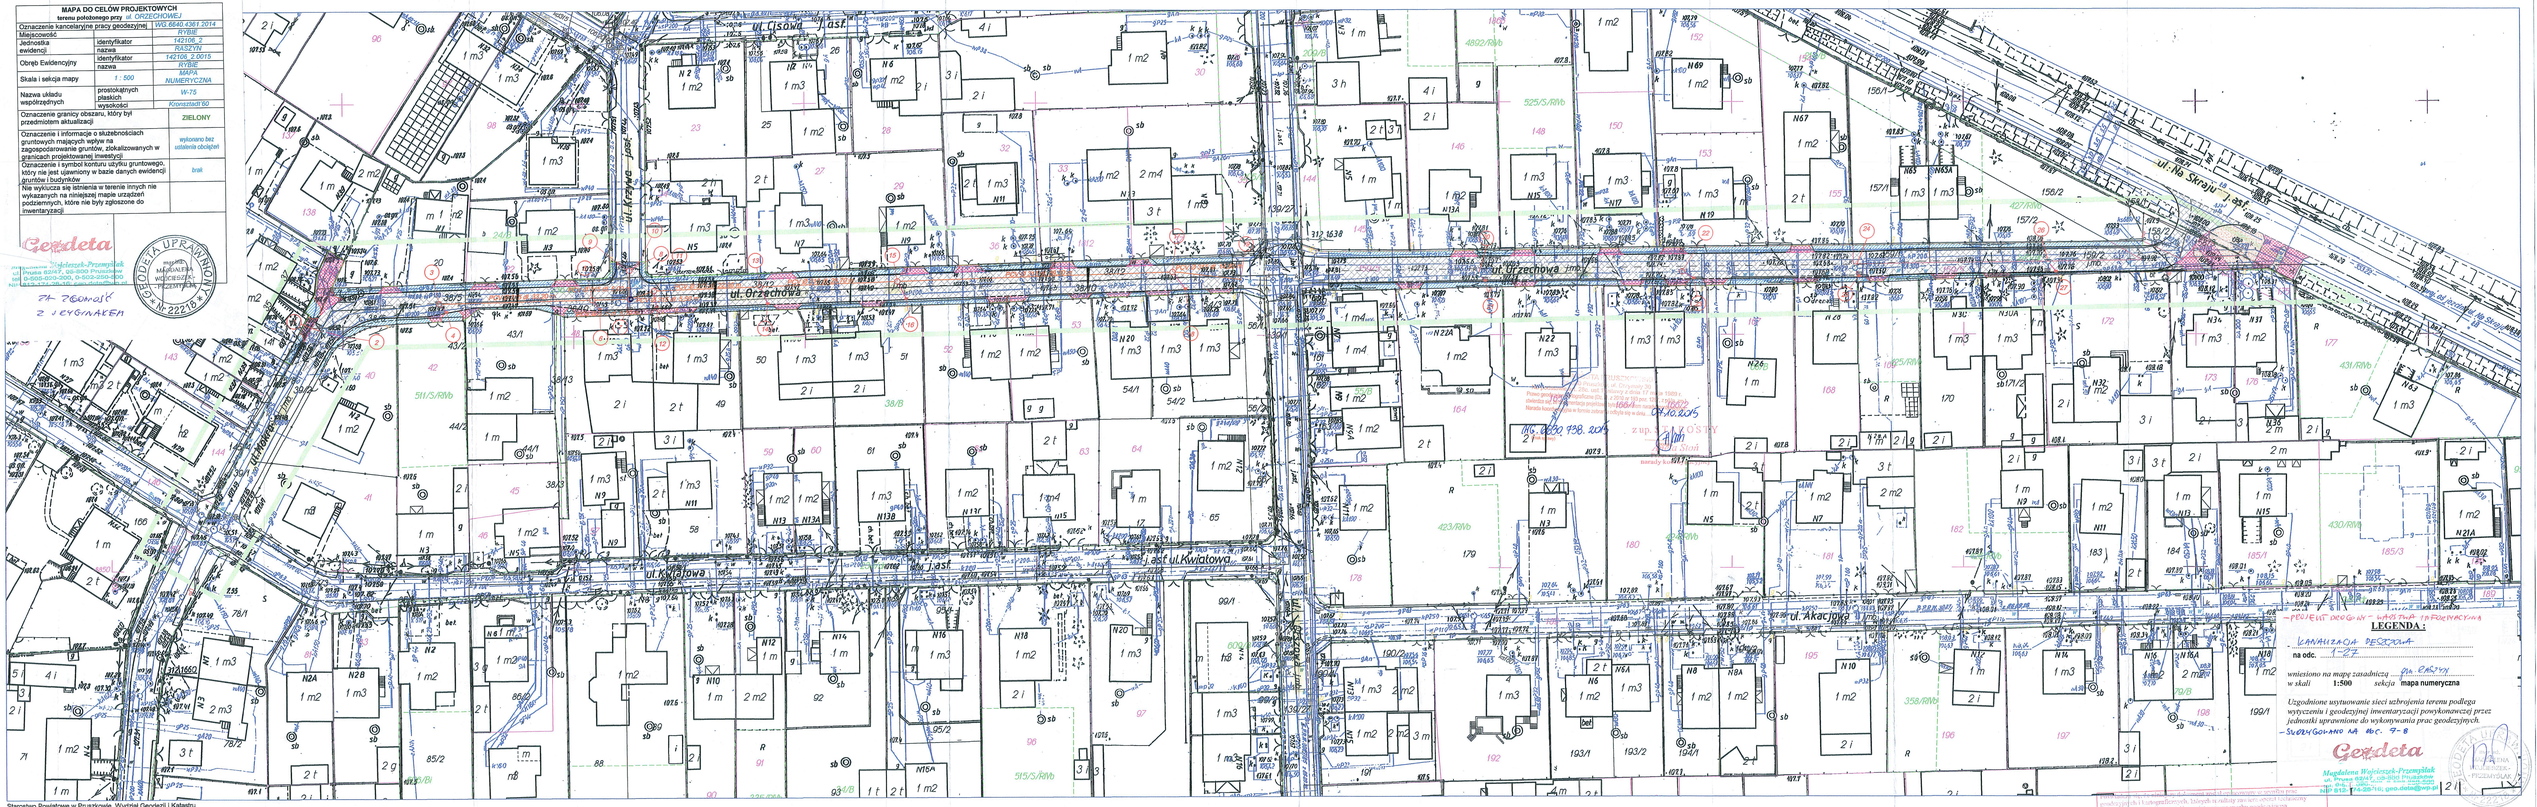

Starostwo Powiatowe w Pruszkowie, Wydział Geodezji i Kataster
UWAGA: Granice w kolorze foletowym przedstawione na mapie pochodzą z wektoryzacji mapy ewidencyjnej w skali 1:5000.
Położenie tych granic mogą nie spełniać wymagań dokładnościowych przewidzianych
Rozporządzeniem Ministra Rozwoju Regionalnego i Budownictwa
z dnia 29 marca 2001 r. w sprawie ewidencji gruntów i budynków (Dz.U.Nr 38 poz.454 z 2001r)
woj. mazowieckie; powiat pruszkowski
Położenie: Rybie, ul. Orzechowa
Nr ewidencji zgłoszenia: WG.6640.4361.2014
Skala 1 : 500

Opracowano systemem GEO-MAP. PDF utworzył(a) : Dorota Gajewska 2015.02.20