



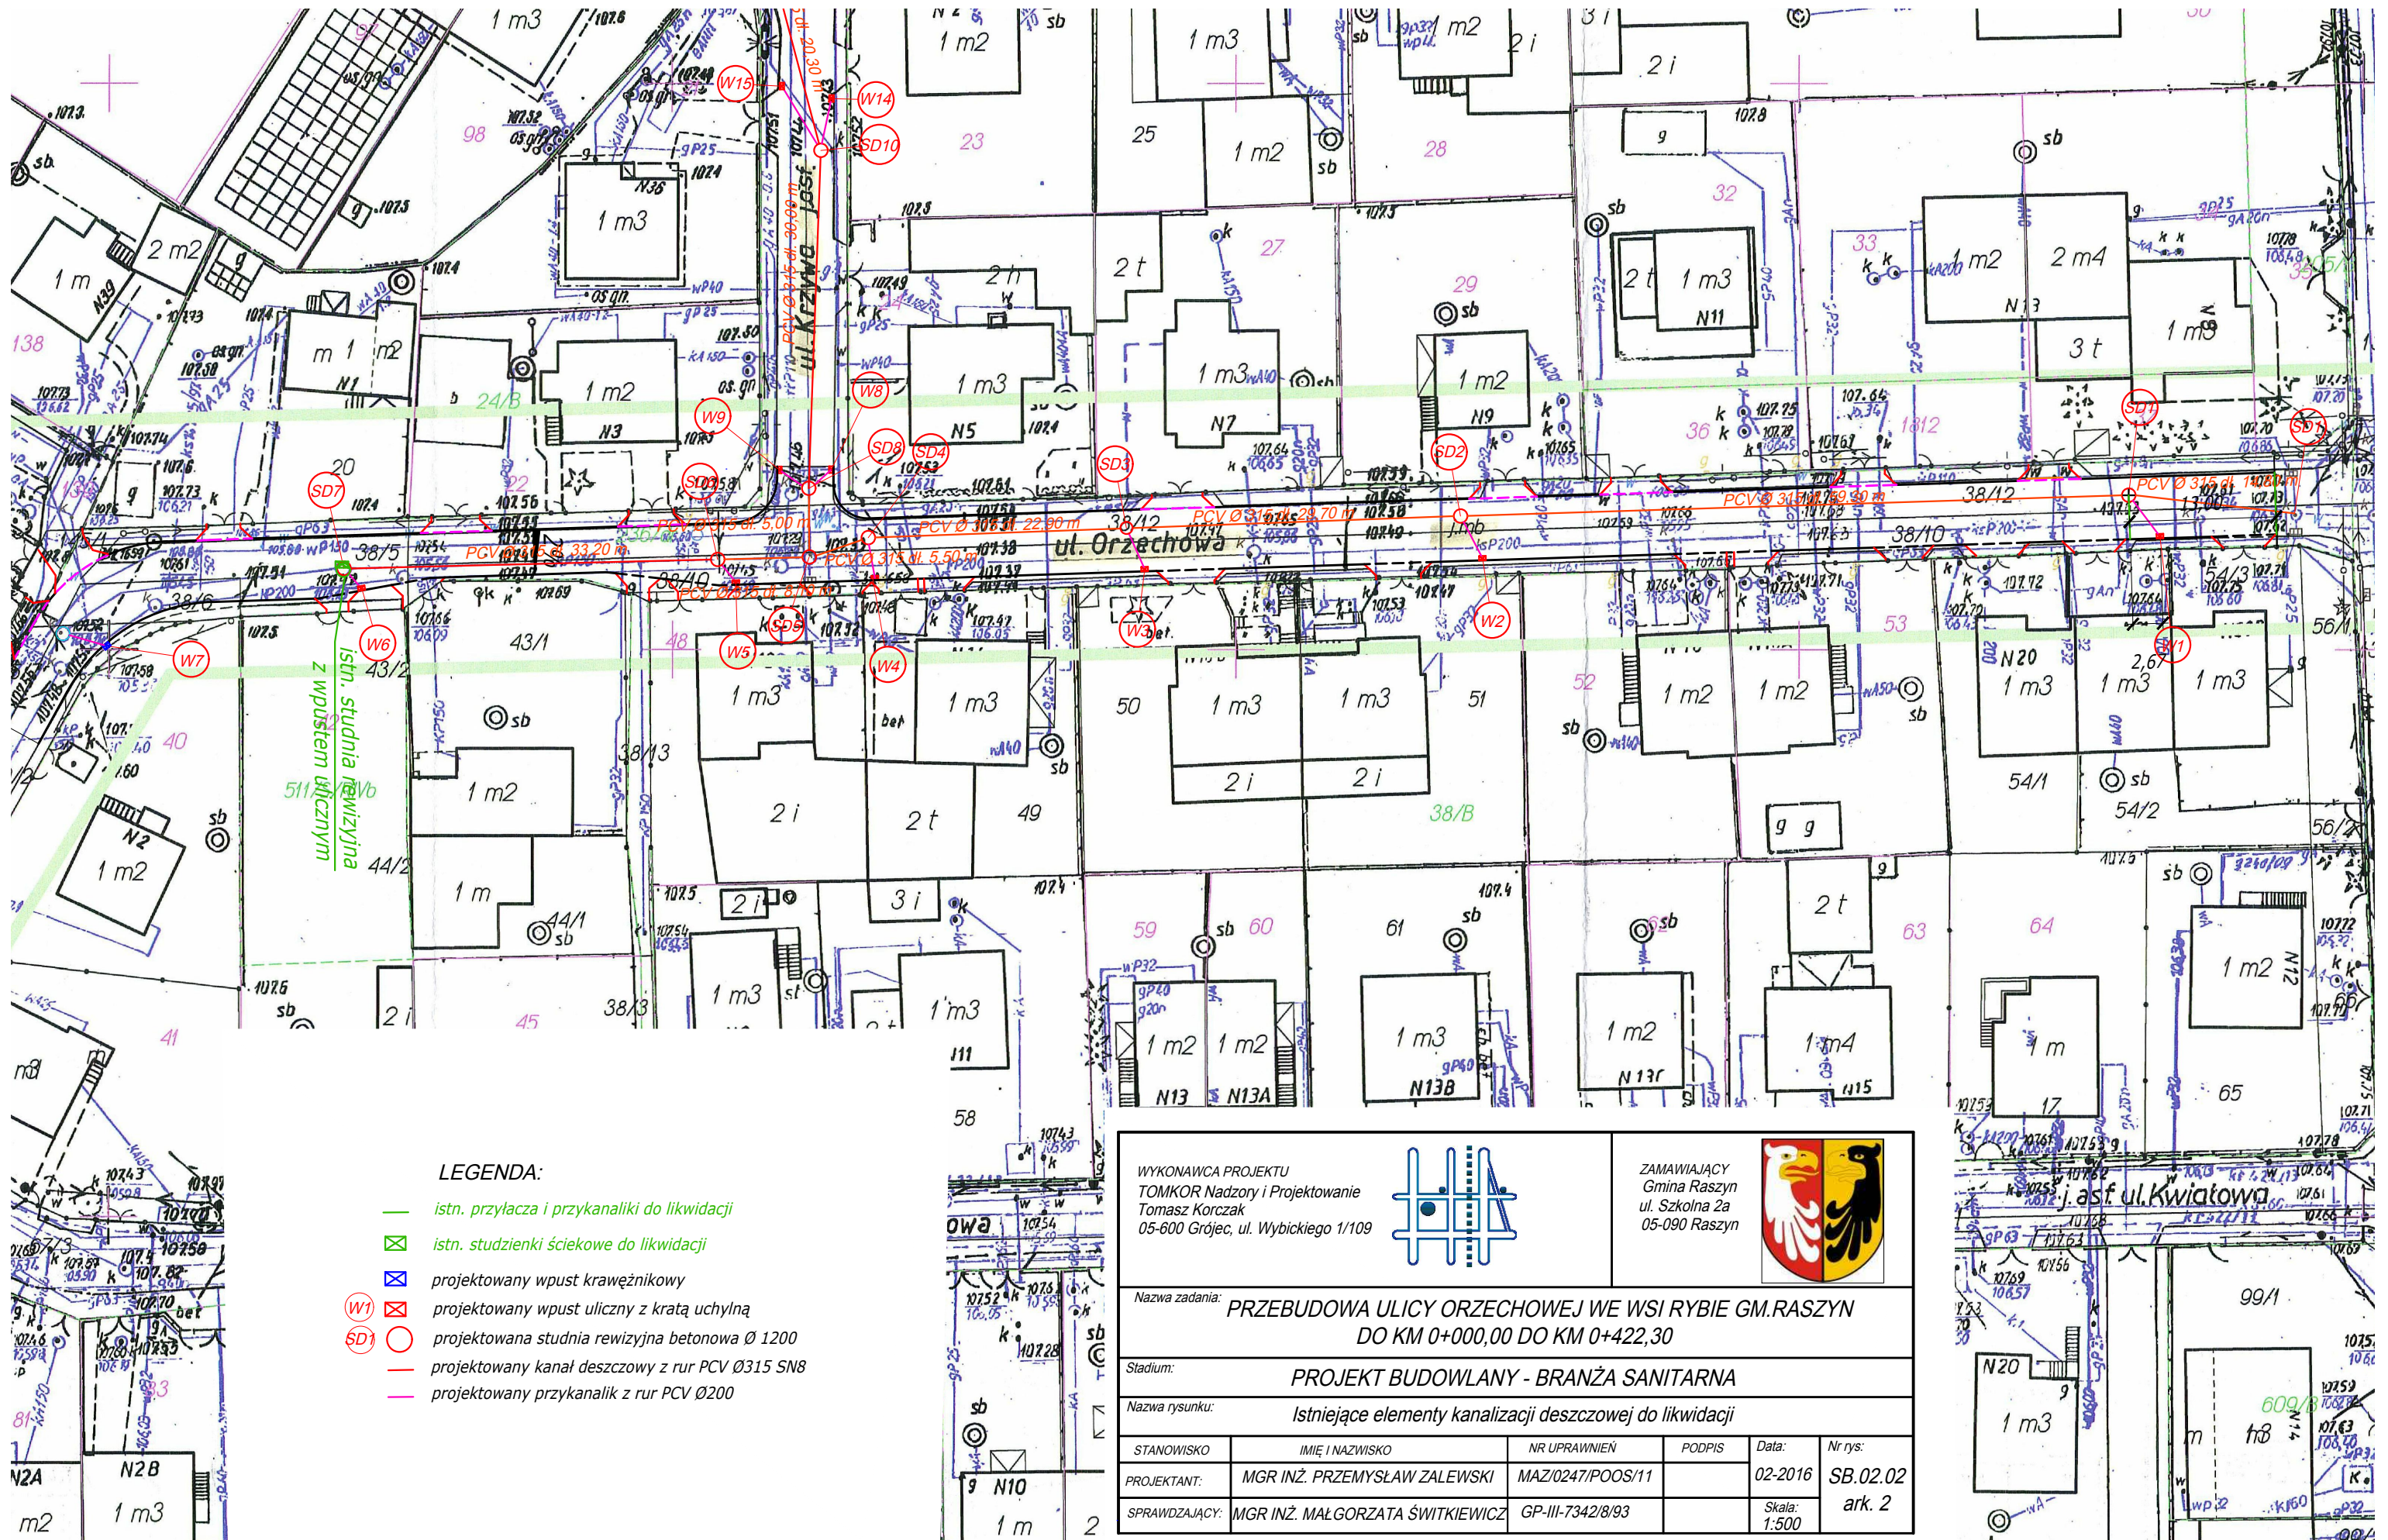

LEGENDA:

- istn. przyłącza i przykanaliki do likwidacji
- ⊠ istn. studzienki ściekowe do likwidacji
- ⊠ projektowany wpust krawężnikowy
- ⊠ projektowany wpust uliczny z kratą uchylną
- projektowana studnia rewizyjna betonowa Ø 1200
- projektowany kanał deszczowy z rur PCV Ø315 SN8
- projektowany przykanalik z rur PCV Ø200

WYKONAWCA PROJEKTU
TOMKOR Nadzory i Projektowanie
Tomasz Korczak
05-600 Grójec, ul. Wybickiego 1/109

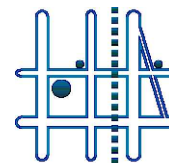

ZAMAWIAJĄCY
Gmina Raszków
ul. Szkolna 2a
05-090 Raszków



Nazwa zadania: PRZEBUDOWA ULICY ORZECHOWEJ WE WSI RYBIE GM. RASZKÓW
DO KM 0+000,00 DO KM 0+422,30

Stadium: PROJEKT BUDOWLANY - BRANŻA SANITARNA

Nazwa rysunku: Istniejące elementy kanalizacji deszczowej do likwidacji

STANOWISKO	IMIĘ I NAZWISKO	NR UPRAWNIEN	PODPIS	Data:	Nr rys:
PROJEKTANT:	MGR INŻ. PRZEMYSŁAW ZALEWSKI	MAZ/0247/POOS/11		02-2016	SB.02.02
SPRAWDZAJĄCY:	MGR INŻ. MAŁGORZATA ŚWITKIEWICZ	GP-III-7342/8/93		Skala: 1:500	ark. 2