

Wydział Ruchu Drogowego
Komendy Stołecznej Policji

21 LIS. 2016 projekt - szkic
zabezpieczenia robót, organizacji ruchu
opinii pozytywne - negatywne

- w zakresie drogi:
powiatowej
wojewódzkiej
krajowej

Z upoważnienia
Komendanta Stołecznej Policji

NAJBLIŻSZA NACZELNIKA
Wydziału Ruchu Drogowego
Komendy Stołecznej Policji
mł. insp. Piotr JAKUBCZAK

WÓJT GMINY
mgr inż. Andrzej Zareba

URZĄD MIASTA STOŁECZNEGO WARSZAWY
PIŁNO DROGOWOŚCI I KOMUNIKACJI
INŻYNIER RUCHU M. ST. WARSZAWY
ul. Marszałkowska 77/79, 00-683 Warszawa
Załącznik nr. 02 do projektu:
Nr IR/CI 610 17

STAROSTA PRUSZKOWSKI
ul. Drzymały 30
05-800 Pruszków (7)

- LEGENDA:**
- 30 B-33 IST Istniejące oznakowanie pionowe
- A-14 plj Projektowane oznakowanie pionowe
- Projektowane zapory drogowe
- U 20a wzdłuż jezdni
- U 20b w poprzek jezdni
- U 3d w poprzek jezdni
- krawężnik betonowy wystający 10 cm o wym. 15x30x100
— krawężnik betonowy obniżony o wym. 15x30x100
— krawężnik betonowy wystający 10 cm o wym. 15x30x100 - ze ściekiem z kostki
— krawężnik betonowy obniżony o wym. 15x30x100 - ze ściekiem z kostki
— krawężnik betonowy zatopiony o wym. 15x30x100
— obrzeże betonowe o wym. 8x30 cm
- ☒ projektowany wpust uliczny
☒ projektowany wpust krawężnikowy z kratą uchylną
☒ projektowana studnia rewizyjna betonowa Ø 1200
— istniejąca studnia rewizyjna do przebudowy
— projektowany kanał deszczowy z rur PCV Ø315 S8
— projektowany przykanalik z rur PCV Ø200

WYKONAWCA PROJEKTU
Biuro Inżynierskie Marcin Płużyński
ul. Polskiej Organizacji Wojskowej 32
05-600 Grójec

BM Płużyński

TOMKOR Nadzory i Projektowanie
Tomasz Korczak
05-600 Grójec, ul. Wybickiego 1/109

ZAMAWIAJĄCY
Gmina Raszyn
ul. Szkolna 2a
05-090 Raszyn




ORGANIZACJA RUCHU NA CZAS PRZEBUDOWY ULICY ORZECHOWEJ
WE WSI RYBIE GM. RASZYN OD KM 0+000,00 DO KM 0+422,30

Stadium: CZASOWA ORGANIZACJA RUCHU

Nazwa rysunku: CZASOWA ORGANIZACJA RUCHU - ETAP II

STANOWISKO	IMIĘ I NAZWISKO	NR UPRAWNIEN	PODPIS	Data:	Nr rys:
OPRACOWUJĄCY:	MGR INŻ. MARCIN PLUŻYŃSKI	MAZ/0403/OWOD/11		09-2016	P-COR-03
				Skala: 1:500	1

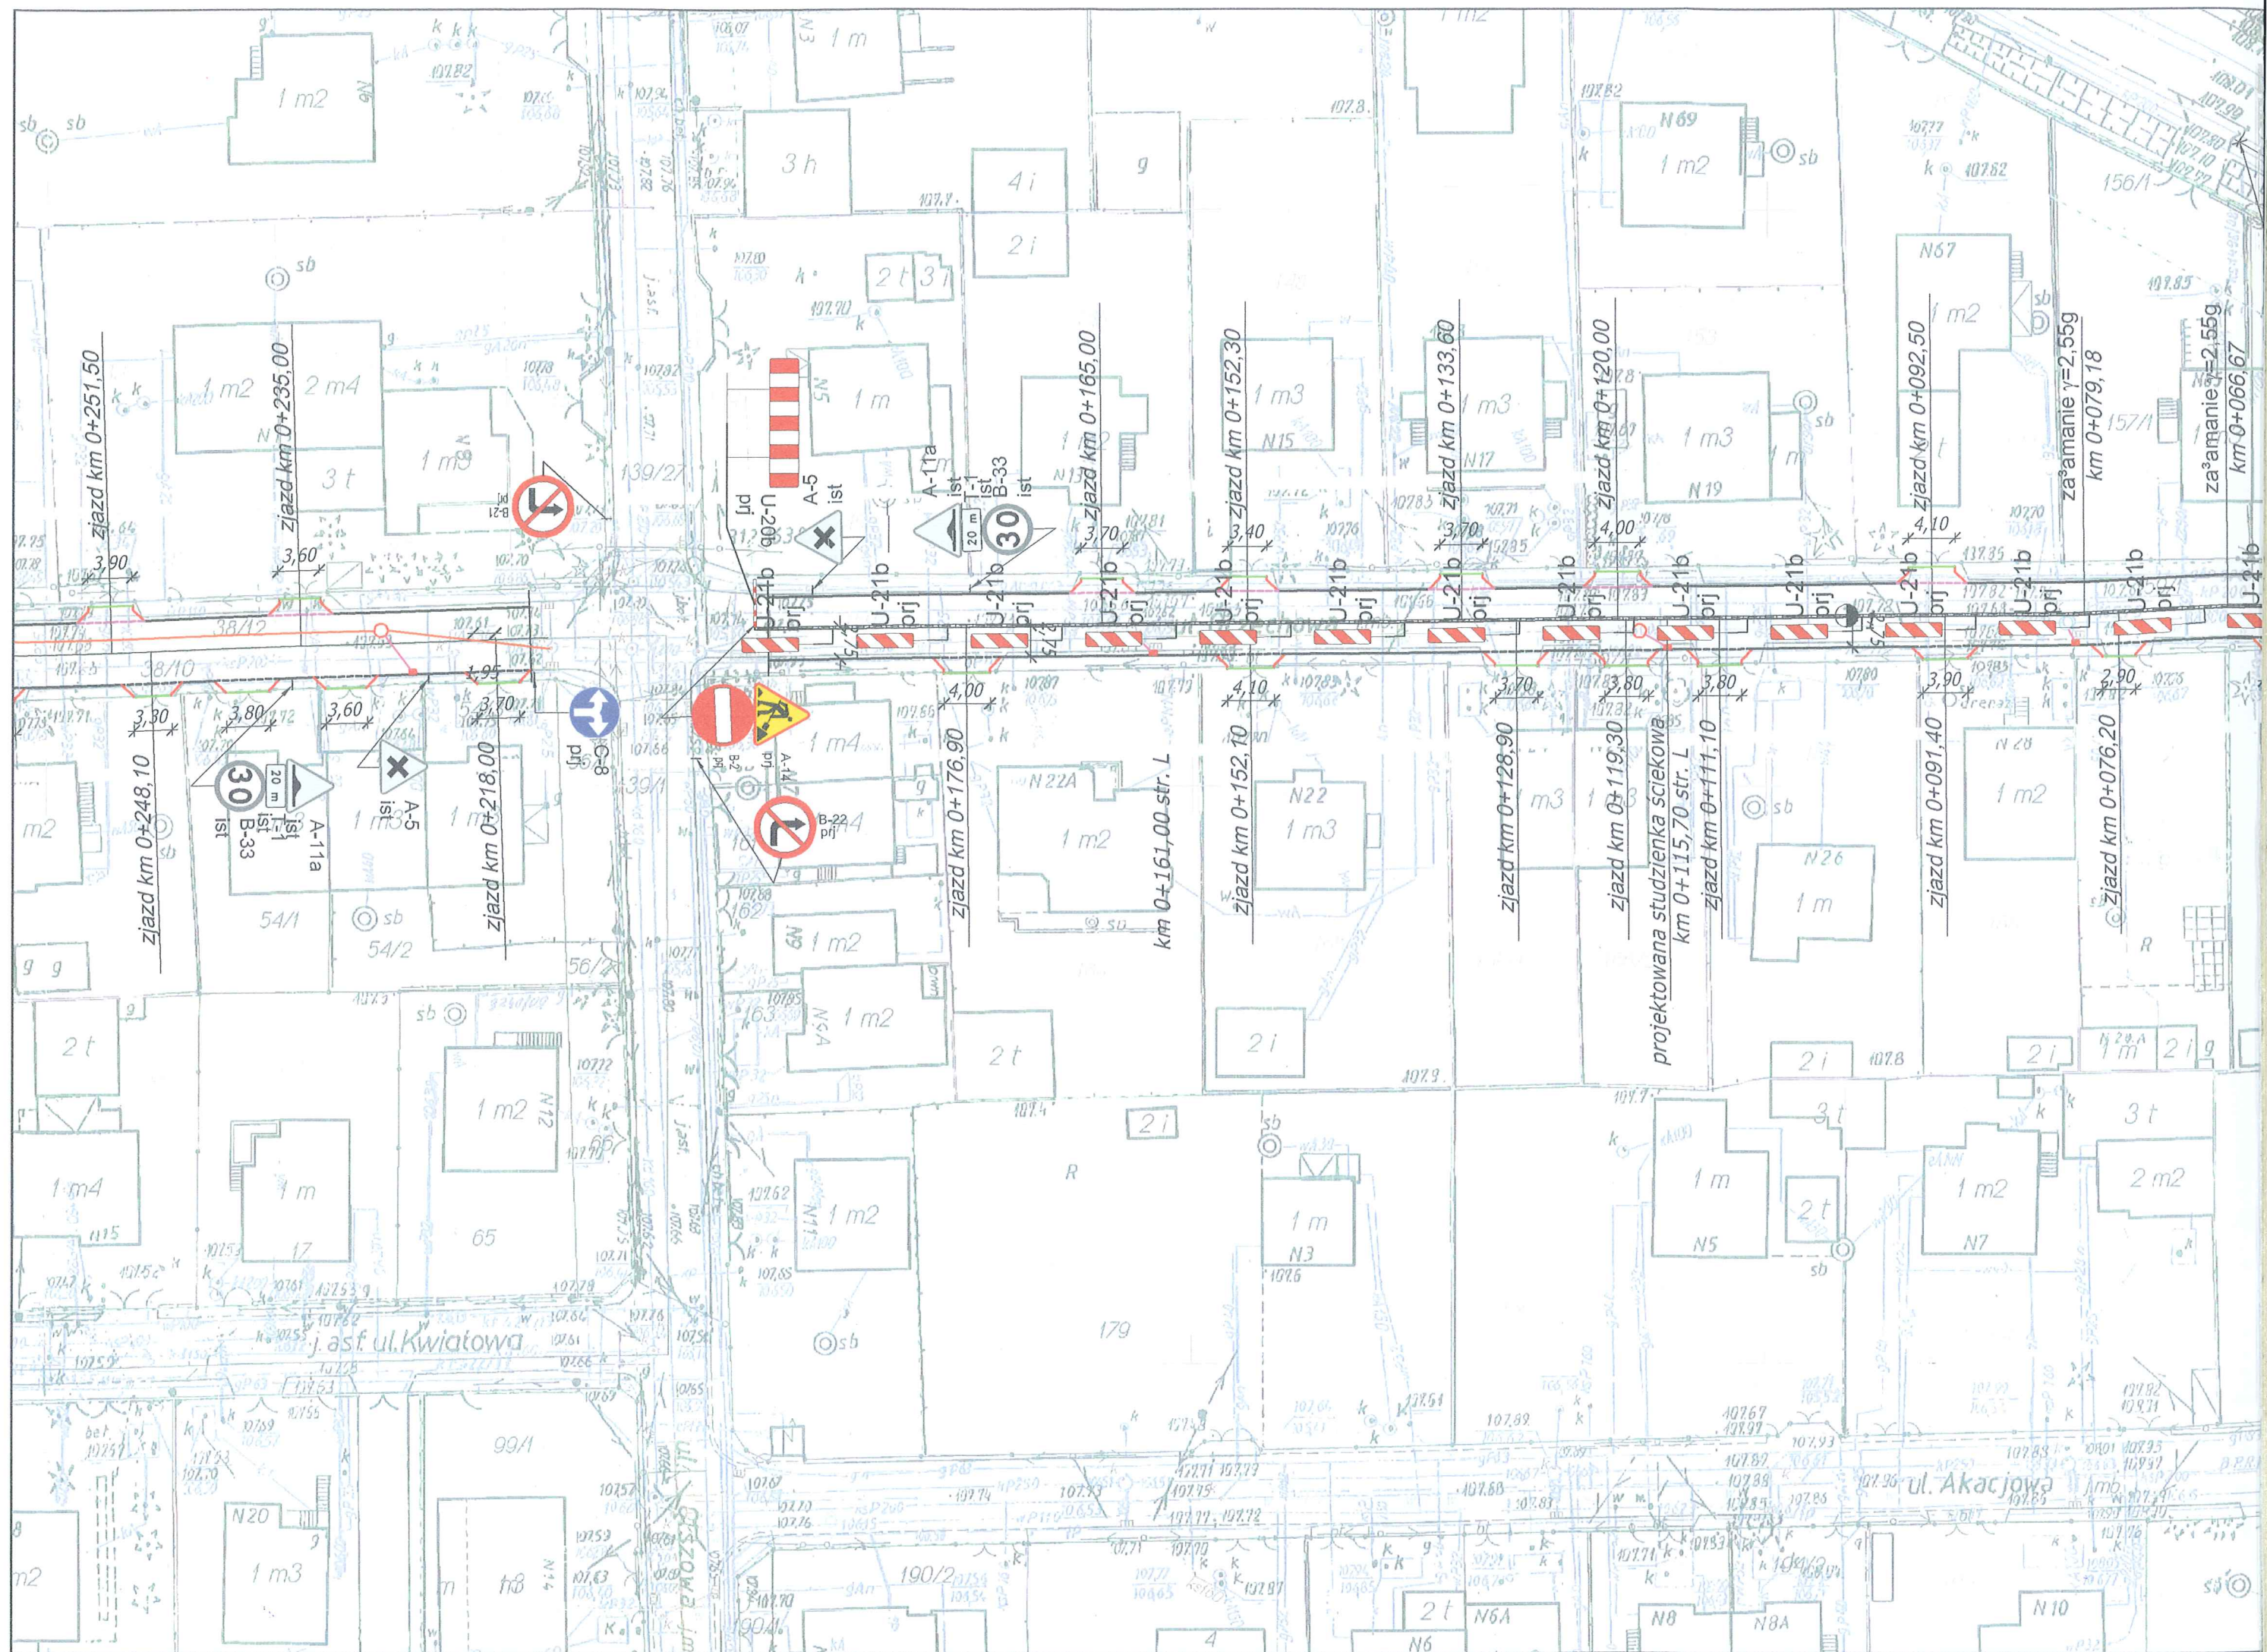

WÓJT GMINY

mgr inż. Andrzej Zareba

STAROSTA PRUSZKOWSKI

ul. Drzymały 30
05-800 Pruszków

Wprowadzenie zmian
w organizacji ruchu
wg zatwierdzonego projektu
należy zgłosić do ZDM/TOR

Z-ca NACZELNIKA WYDZIAŁU
Organizacji Ruchu
ds. Czasowej Organizacji Ruchu
Waldemar Sosnowski



LEGENDA:

Istniejące oznakowanie pionowe

Projektowane oznakowanie pionowe

Projektowane zępy drogowe
- U 20a wzdłuż jezdni
- U 20b w poprzek jezdni
- U 3d w poprzek jezdni

- krawężnik betonowy wystający 10 cm o wym. 15x30x100
- krawężnik betonowy obniżony o wym. 15x30x100
- krawężnik betonowy wystający 10 cm o wym. 15x30x100 - ze ściekiem z kostki
- krawężnik betonowy obniżony o wym. 15x30x100 - ze ściekiem z kostki
- krawężnik betonowy zatopiony o wym. 15x30x100
- obrzeże betonowe o wym. 8x30 cm
- projektowany wpust uliczny
- projektowany wpust krawężnikowy z kratą uchylną
- projektowana studnia rewizyjna betonowa D 1200
- istniejąca studnia rewizyjna do przebudowy
- projektowany kanał deszczowy z rur PCV Ø315 SN8
- projektowany przykanalik z rur PCV Ø200

WYKONAWCA PROJEKTU
Biuro Inżynierskie Marcin Płużyński
ul. Polskiej Organizacji Wojskowej 32
05-600 Grójec

BM Płużyński

TOMKOR Nadzory i Projektowanie
Tomasz Korczak
05-600 Grójec, ul. Wybickiego 1/109

ZAMAWIAJĄCY
Gmina Raszyn
ul. Szkolna 2a
05-090 Raszyn



Nazwa zadania:
**ORGANIZACJA RUCHU NA CZAS PRZEBUDOWY ULICY ORZECHOWEJ
WE WSI RYBIE GM. RASZYN OD KM 0+000,00 DO KM 0+422,30**

Stadium:
CZASOWA ORGANIZACJA RUCHU

Nazwa rysunku:
CZASOWA ORGANIZACJA RUCHU - ETAP II

STANOWISKO	IMIĘ I NAZWISKO	NR UPRAWNIEN	PODPIS	Data:	Nr rys:
OPRACOWUJĄCY:	MGR INŻ. MARCIN PLUŻYŃSKI	MAZ/0403/OWOD/11		09-2016	P-COR-03
				Skala: 1:500	2

34