


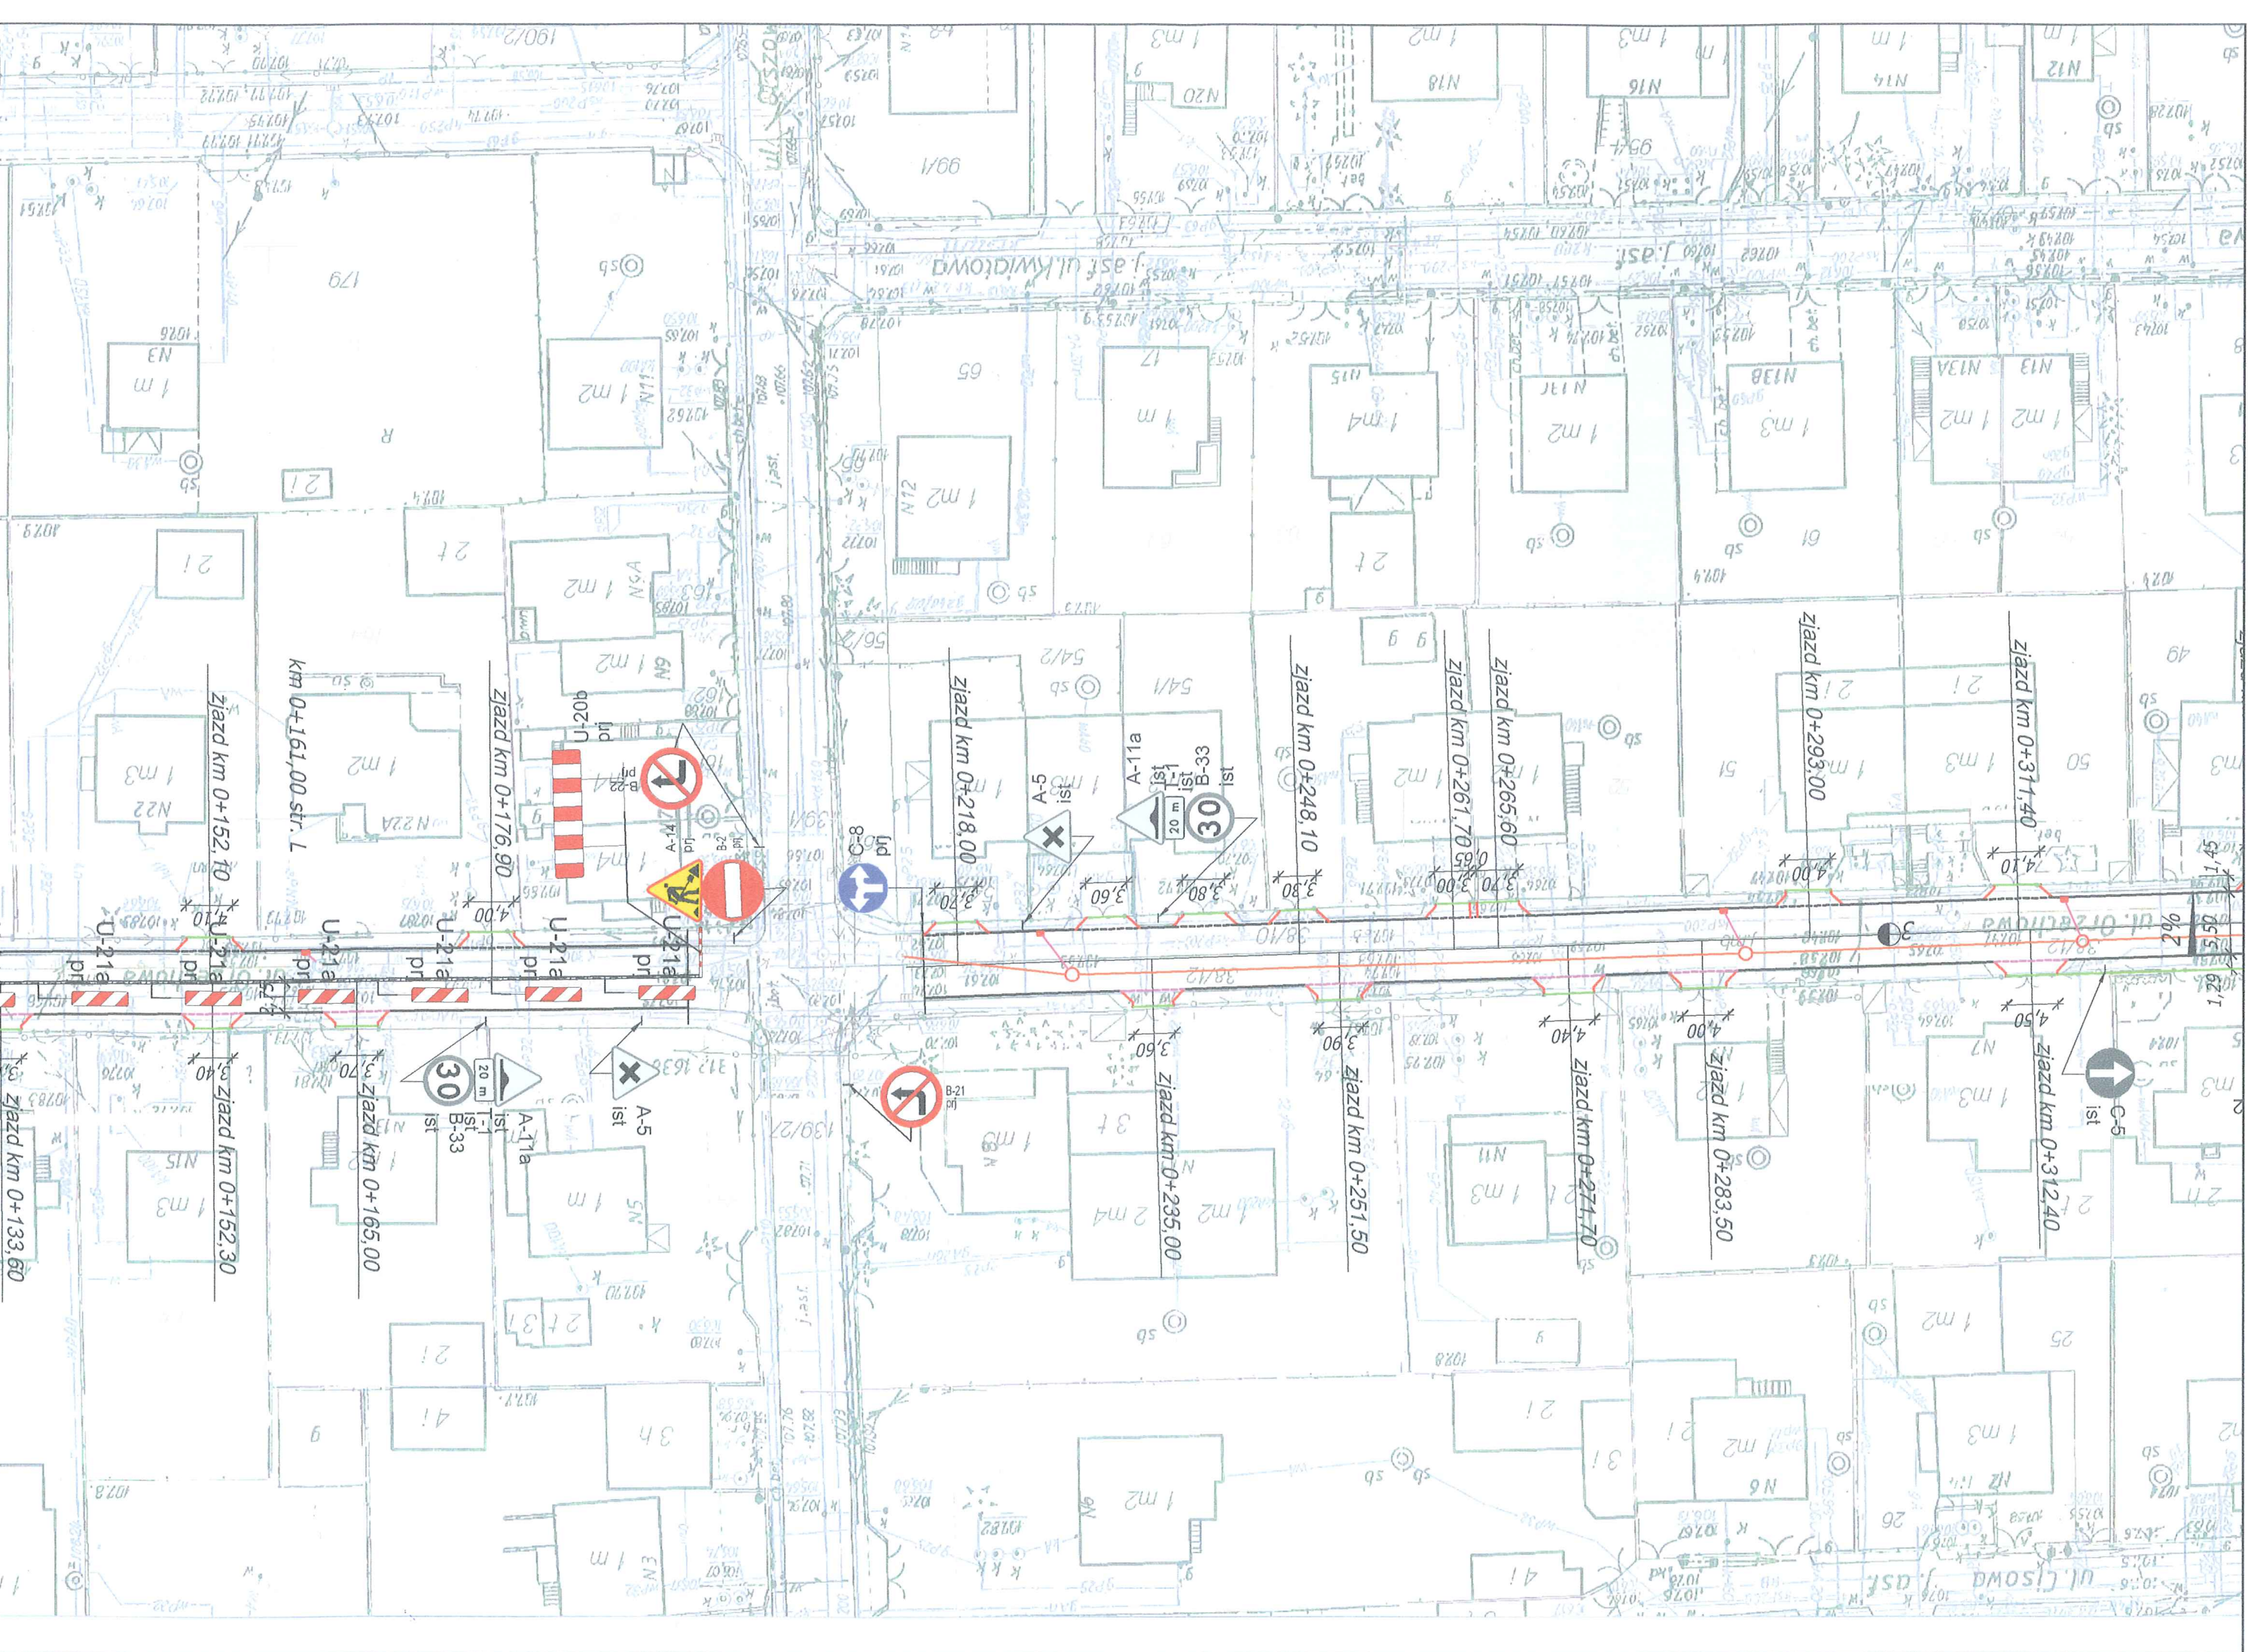

WYKONAWCA PROJEKTU		Buro Inżynier Organizacji Marcin Płużński ul. Półknej Organizacji Wojskowej 32 05-600 Grójec	
TOMKOR Nadzory i Projektowanie		Tomasz Korczak 05-600 Grójec, ul. Wybickiego 1/109	
			
ORGANIZACJA RUCHU NA CZAS PRZEBUDOWY ULICY ORZECHOWEJ WE WSI RYBIE GM. RASZYN OD KM 0+000,00 DO KM 0+422,30			
Nazwa zadania:			
ZASOWA ORGANIZACJA RUCHU			
Nazwa rysunku:			
CZASOWA ORGANIZACJA RUCHU I ETAP I			
STANOWISKO	IMIĘ I NAZWISKO	NR UPRAWNIEN	PODPIS
OPRACOWUJĄCY:	MGR INŻ. MARCIN PŁUŻŃSKI	MAZ/0403/OWOD/11	
Skala:		1:500	
Nr rys.:		P-COR-02	

A-14	Projekowane oznakowanie pionowe	
IST	Istniejące oznakowanie pionowe	
B-33	Istniejące oznakowanie pionowe	
Legenda:		
		

