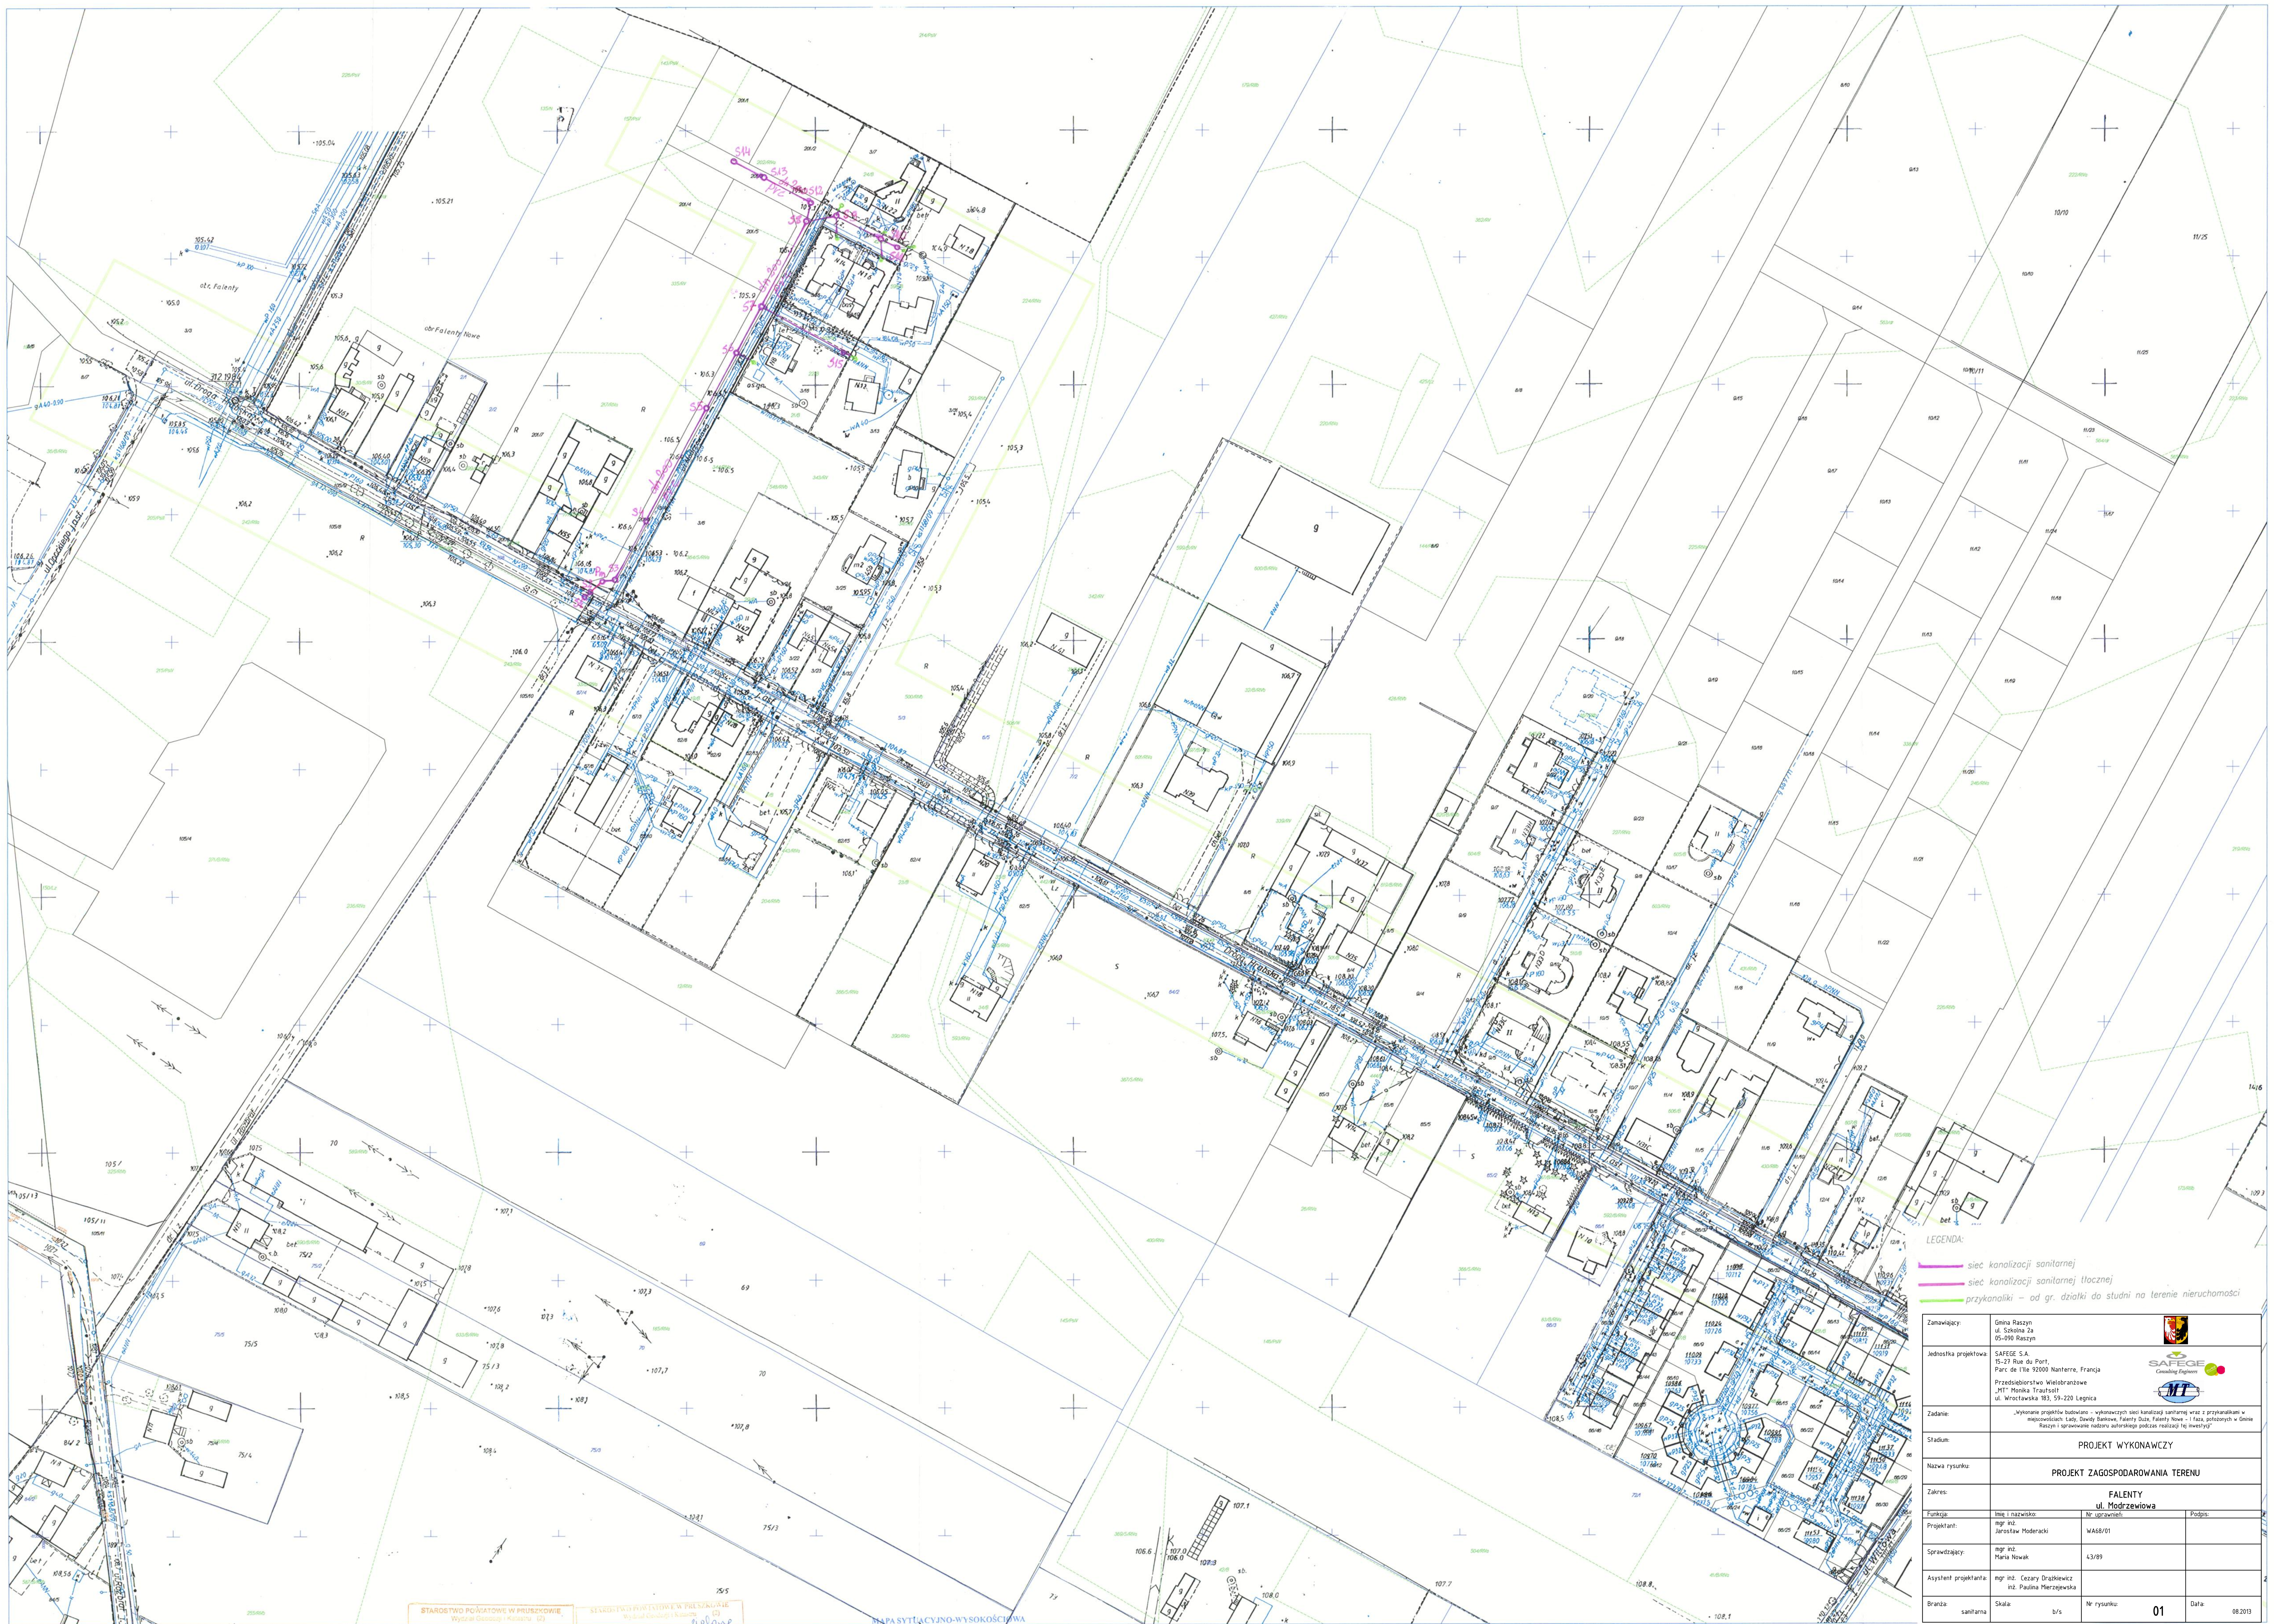

LEGENDA:

- sieć kanalizacji sanitarnej
- sieć kanalizacji sanitarnej tłocznej
- przykanaliki – od gr. działki do studni na terenie nieruchomości

Zamawiający:	Gmina Raszyn ul. Szkolna 2a 05-090 Raszyn		
Jednostka projektowa:	SAFEGE S.A. 15-27 Rue du Port, Parc de l'Ile 92000 Nanterre, Francja Przedsiębiorstwo Wielobranżowe „MT" Monika Trautsolt ul. Wrocławska 183, 59-220 Legnica		
Zadanie:	„Wykonanie projektów budowlano – wykonawczych sieci kanalizacji sanitarnej wraz z przykanalikami w miejscowościach: Łady, Dawidy Bankowe, Falenty Duże, Falenty Nowe – I faza, położonych w Gminie Raszyn i sprawowanie nadzoru autorskiego podczas realizacji tej inwestycji"		
Stadium:	PROJEKT WYKONAWCZY		
Nazwa rysunku:	PROJEKT ZAGOSPODAROWANIA TERENU		
Zakres:	FALENTY ul. Modrzewiowa		
Funkcja:	Imię i nazwisko:	Nr uprawnień:	Podpis:
Projektant:	mgr inż. Jarosław Moderacki	WA68/01	
Sprawdzający:	mgr inż. Maria Nowak	43/89	
Asystent projektanta:	mgr inż. Cezary Drążkiewicz inż. Paulina Mierzejewska		
Branża: sanitarna	Skala: b/s	Nr rysunku: 01	Data: 08.2013

Starostwo Powiatowe w Pruszkowie, Wydział Geodezji i Katastru
UWAGA: Granice w kolorze fioletowym przedstawione na mapie pochodzą z wektoryzacji mapy ewidencyjnej w skali 1:5000.
Położenie tych granic mogą nie spełniać wymagań dokładnościowych przewidzianych
Rozporządzeniem Ministra Rozwoju Regionalnego i Budownictwa
z dnia 29 marca 2001 r. w sprawie ewidencji gruntów i budynków (Dz.U.Nr 38 poz.454 z 2001r)
woj. mazowieckie; powiat pruszkowski
Położenie: Falenty Nowe ul. Droga Hrabska
KERG: 062-38/2012
Skala 1 : 1000
Opracowano systemem GEO-MAP. Wydrukował(a) : Katarzyna Karwowska 2012.02.22

STAROSTWO POWIATOWE W PRUSZKOWIE
Wydział Geodezji i Katastru (2)
Reprodukowanie, rozpowszechnianie i rozprowadzanie niniejszego dokumentu wymaga zezwolenia, o którym mowa w art. 18 ustawy z dnia 17 maja 1989 r. - Prawo geodezyjne i kartograficzne (Dz. U. Nr 30 poz. 163 z późniejszymi zmianami).
22-02-2012
Pruszków .... 20 .... r.
z up. STAROSTY
mgr inż. Marek Skrok
inspektor ds. kontroli geodezyjnej

STAROSTWO POWIATOWE W PRUSZKOWIE
Wydział Geodezji i Katastru (2)
zielone
22-02-2012
062-118/2012
Niniejsza mapa może służyć do celów projektowych.
22-02-2012
Pruszków .... 20 .... r.
z up. STAROSTY
mgr inż. Marek Skrok
inspektor ds. kontroli geodezyjnej

MAPA SYTUACYJNO-WYSOKOŚCIOWA
DO CELÓW PROJEKTOWYCH
terenu położonego FALENTY NOWE ul. DROGA HRABSKA
Skala 1: 1000, Sekcja MAPA HYBRYDOWA
W trakcie porównania mapy z terenem w miesiącu: STYCZNIU 2012
na obszarze oznaczonym kolorem: ZIELONYM zmian nie stwierdzono.
Nie wyklucza się istnienia w terenie dodatkowego uzbrojenia podziemnego nie mającego dokumentacji w instytucjach branżowych i nie dającego się wykryć aparaturą.
Mapa niniejsza może służyć do opracowania projektu technicznego i uzgodnienia w ZUD.
DER 062-38/2012
WARSZAWA dnia 27.02.2012 r.
Kierownik Roboty

PRZEDSIĘBIORSTWO GEODEZYJNE
"APOL"
mgr inż. Andrzej Puszkarski
02-049 Warszawa, ul. Korzeniowskiego 5/40
NIP 522-101-63-21, REGON: 010837693