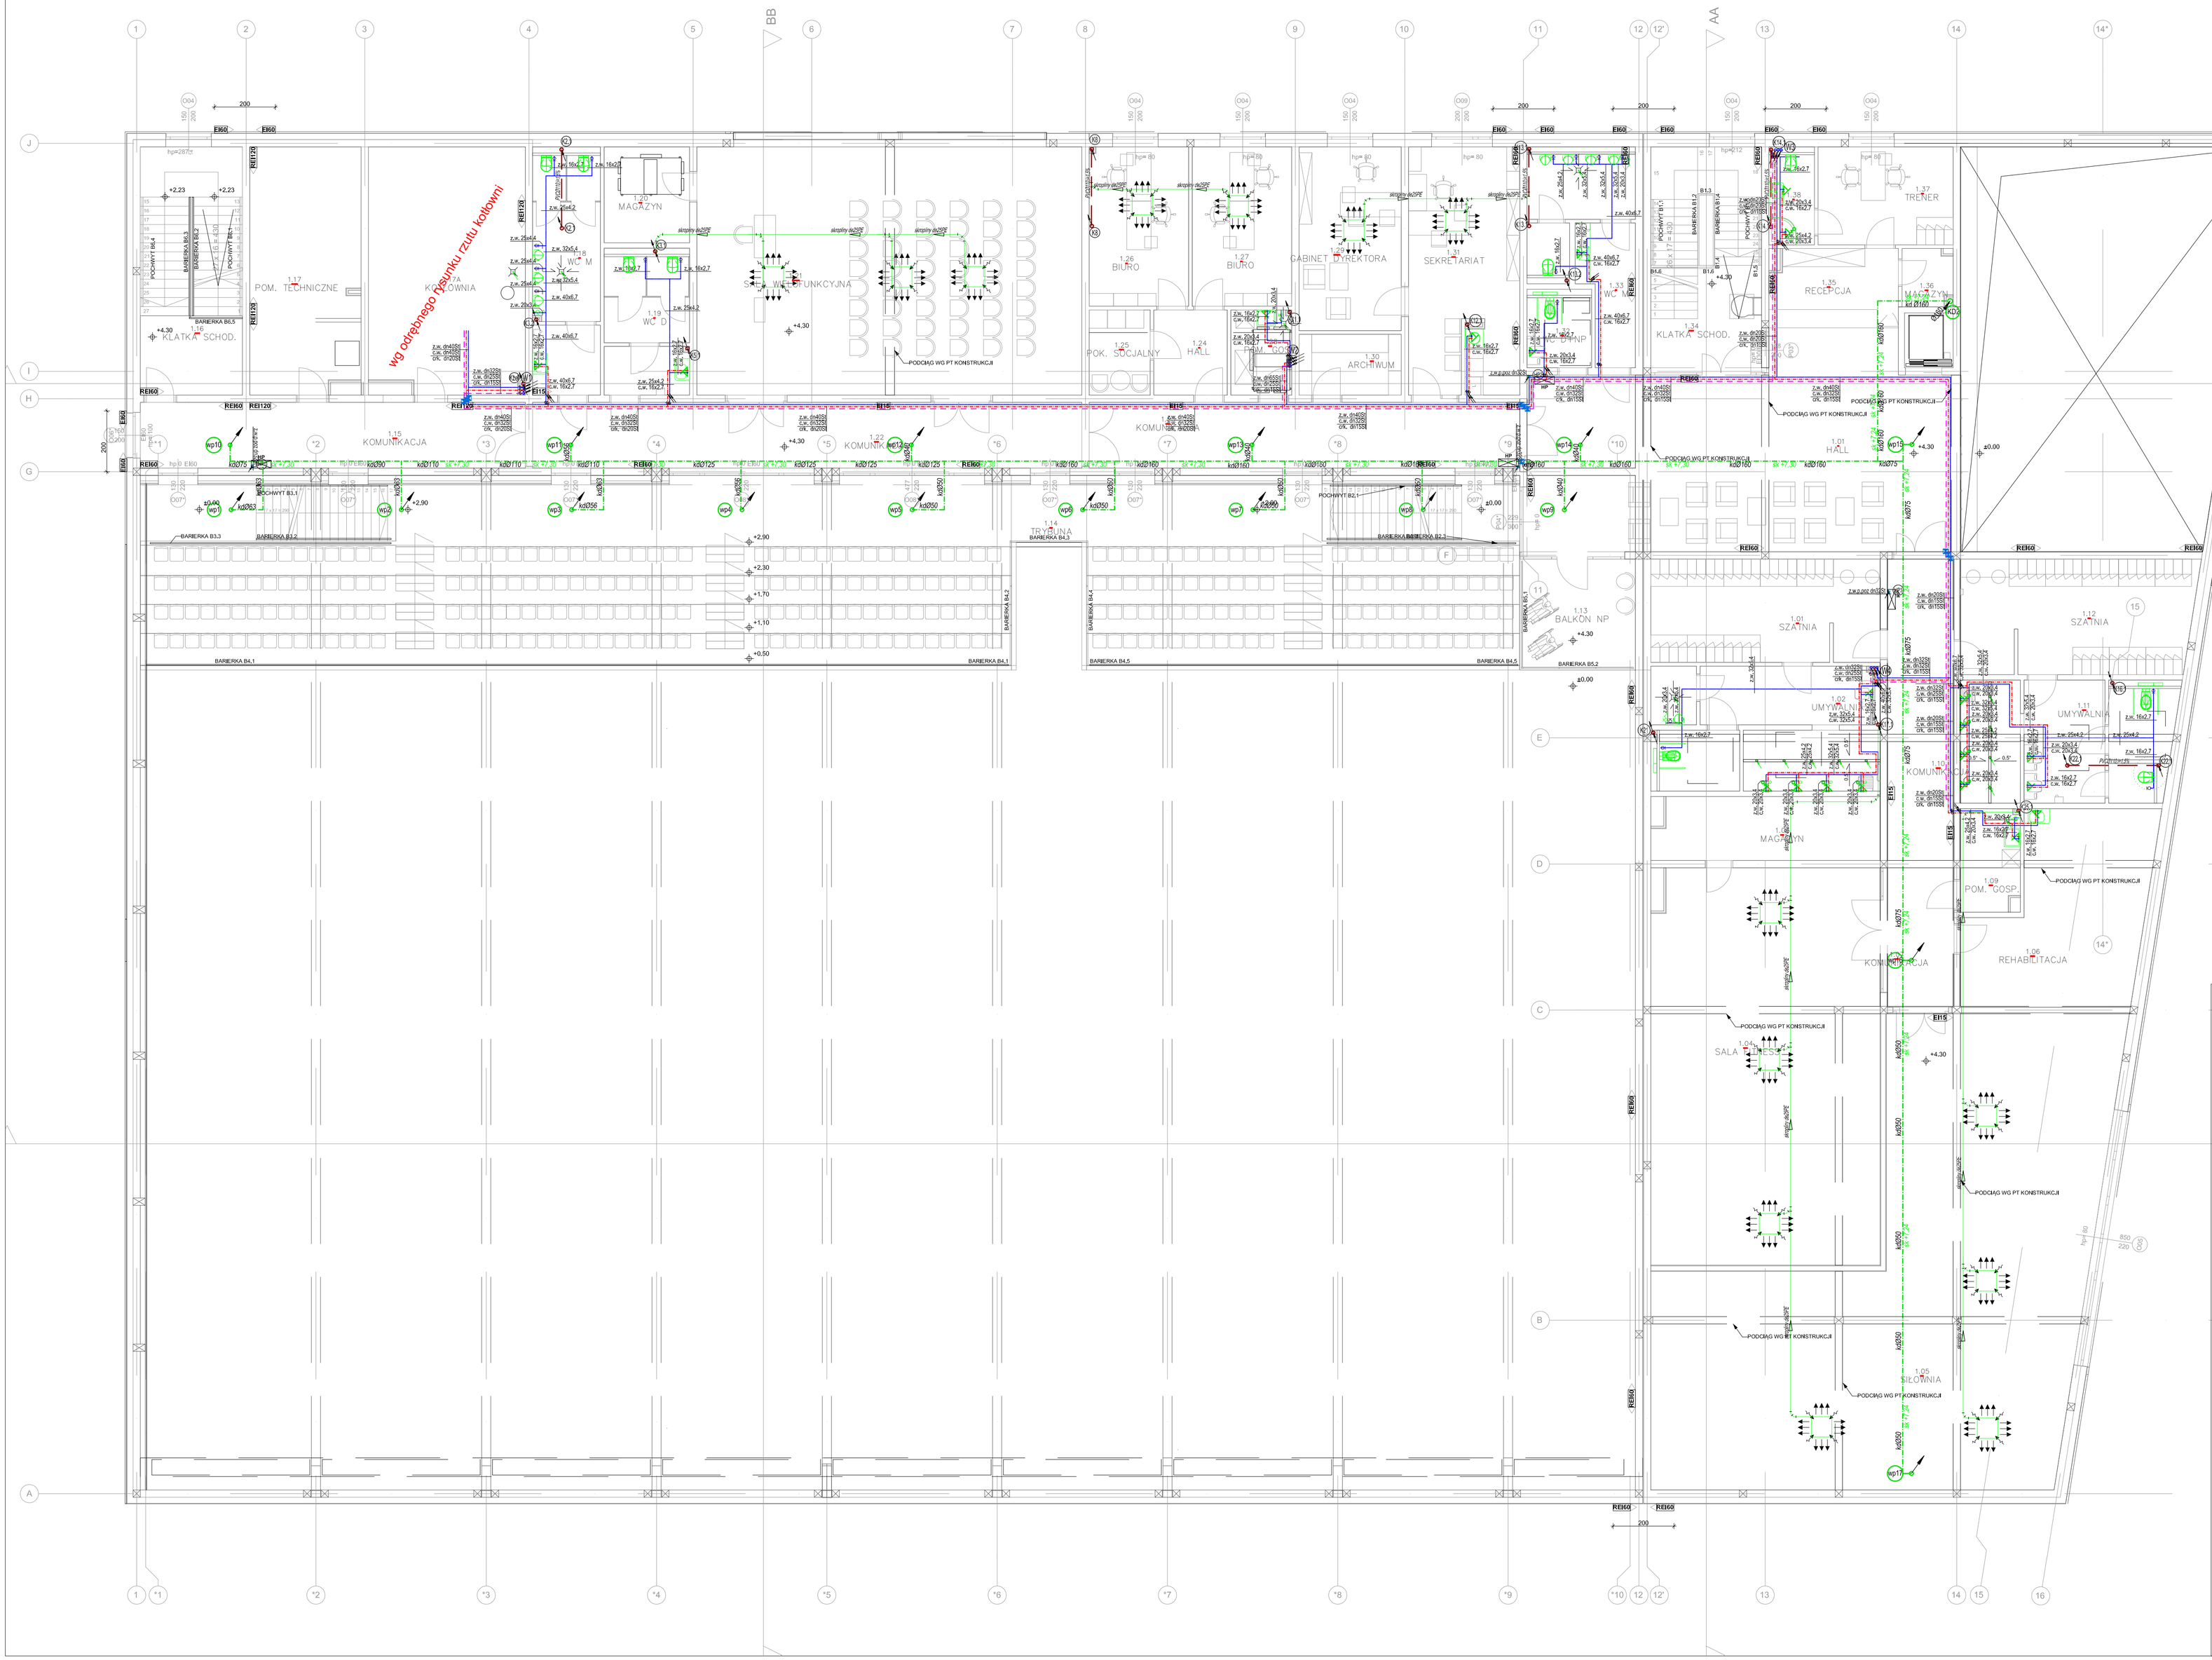

md Biuro Architektoniczne

MD Polska Sp. z o.o.
Kazimierska 1/13
71-043 Szczecin
tel. (091) 81 82 664
fax. (091) 81 82 664

inwestor / adres :

Gmina Raszyn
ul Szkolna 2a

projekt / obiekt :

Opracowanie dokumentacji projektowo- kosztorysowej obejmującej swym zakresem Budowę Wielofunkcyjnej Hali Sportowej przy GOS w Raszynie wraz z zagospodarowaniem terenu

adres inwestycji :

Raszyn, ul Sportowa 30;
dz bud. nr 906/1, 906/2, 906/3, 906/4, 906/6, 906/7, 689/2 (droga), 689/4 (droga), 907/1 (droga)

rysunek / temat / treść :

RZUT PIĘTRA
INSTALACJI WOD-KAN

autor /projektant	imię i nazwisko	podpis :
dr inż. ADAM KRUPIŃSKI upr. proj. nr ZAP/0072/POOS/06 sanit. b/o		
sprawdził		
mgr inż. AGNIESZKA CICHOCKA upr. proj. nr ZAP/0222/PWOS/10 sanit. b/o		
opracował		

faza :	branża :	rys . nr :
PW	SANITARNA	2
skala : 1:100	data: MAJ 2016	

PRAWA AUTORSKIE ZASTRZEŻONE

Przedmiotowy projekt / utwór architektoniczny jest chroniony prawem autorskim zgodnie z art.1 i następne Ustawy o Prawie Autorskim i Prawach Pokrewnych z dn. 4 lutego 1994 roku (DU nr 24 poz.83 z 23 lutego 1994 r.)