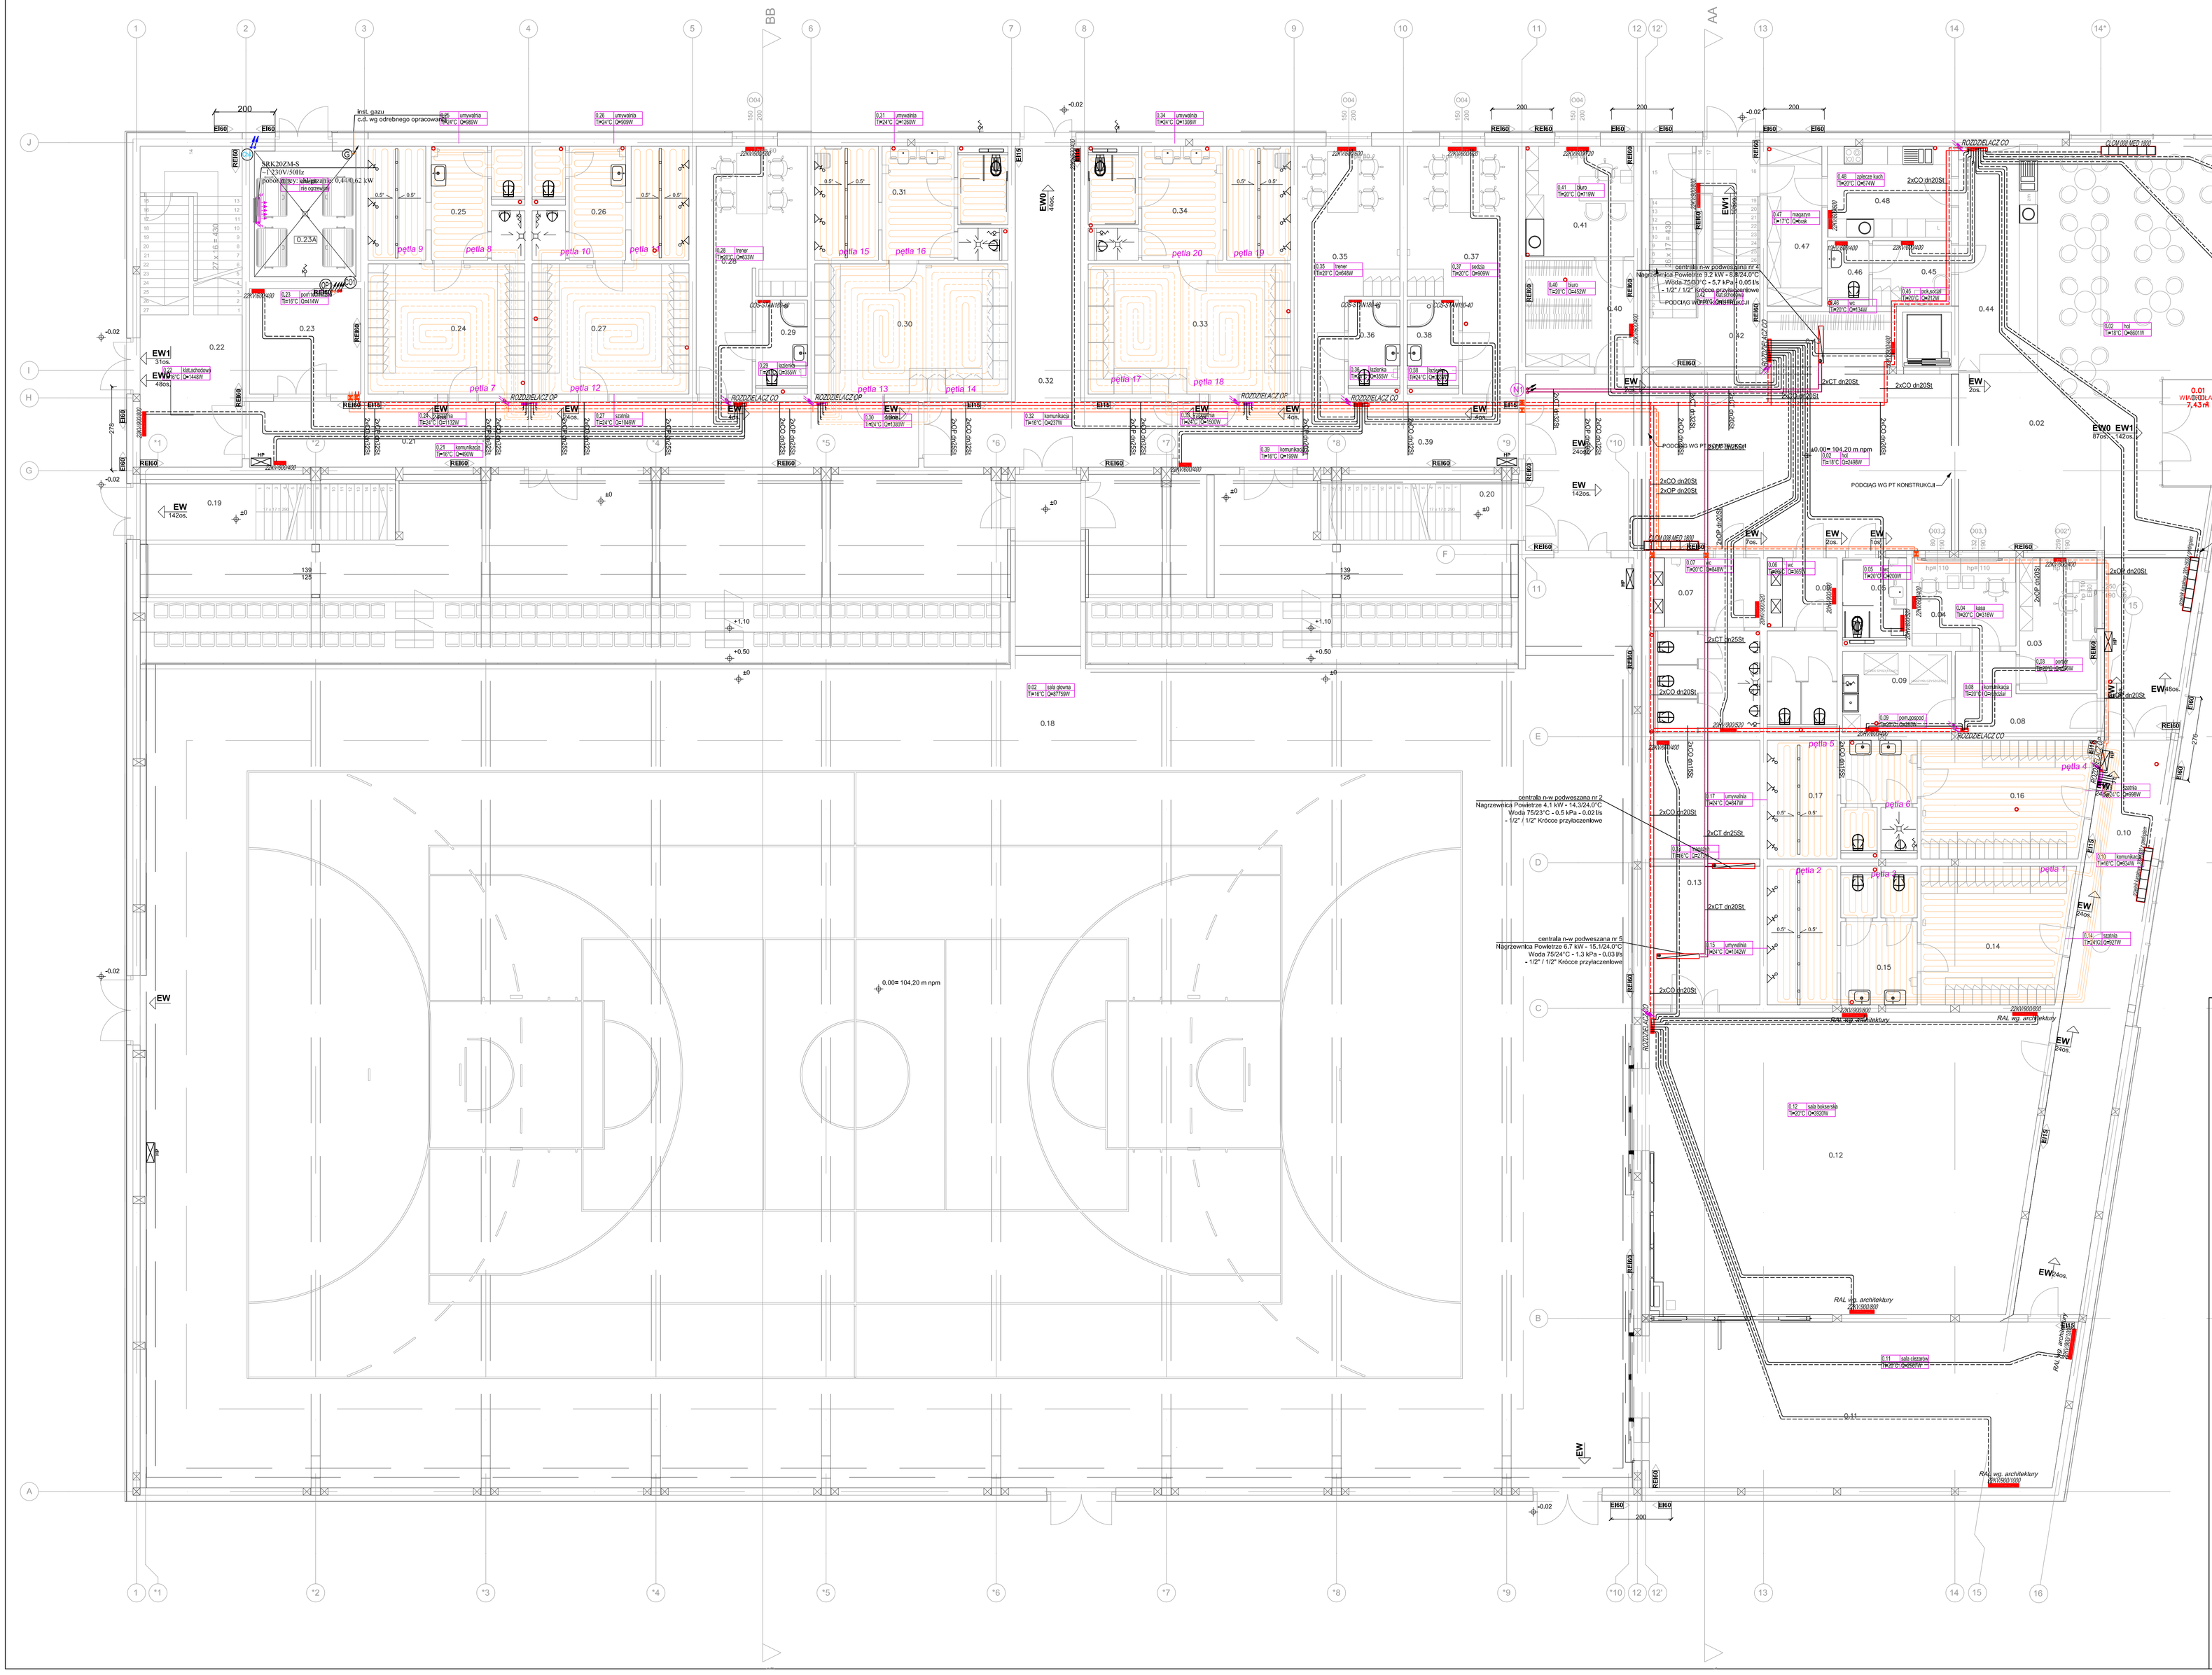

lp.	cz. pom.	Pobr[l/]	Ldred.	Bdred.	QWO, dn[mm]	dP[Pa]
1	0,14	15,0	75,0	0,200	1280	16	5187
2	0,15	8,0	40,0	0,200	645	16	532
3	0,15	9,0	45,0	0,200	789	16	950
4	0,16	15,0	75,0	0,200	1305	16	5983
5	0,17	8,0	40,0	0,200	688	16	656
6	0,17	6,5	32,5	0,200	527	16	355
7	0,22	15,0	75,0	0,200	1347	16	7424
8	0,25	7,0	35,0	0,200	618	16	555
9	0,25	6,0	30,0	0,200	550	16	473
10	0,26	7,0	35,0	0,200	605	16	510
11	0,26	6,0	30,0	0,200	539	16	434
12	0,27	15,0	75,0	0,200	1321	16	6483
13	0,30	10,0	50,0	0,200	879	16	1446
14	0,30	10,0	50,0	0,200	879	16	1446
15	0,31	6,5	32,5	0,200	588	16	524
16	0,31	10,0	50,0	0,200	899	16	1977
17	0,33	11,0	55,0	0,200	963	16	2083
18	0,33	12,0	60,0	0,200	1027	16	2243
19	0,34	11,5	57,5	0,200	1008	16	2530
20	0,34	6,5	32,5	0,200	593	16	544
21	1,01	10,0	50,0	0,200	861	16	1553
22	1,01	11,5	57,5	0,200	953	16	1747
23	1,02	10,0	50,0	0,200	880	16	2087
24	1,02	11,0	55,0	0,200	945	16	2261
25	1,11	6,0	30,0	0,200	517	16	405
26	1,11	14,0	70,0	0,200	1206	16	5484
27	1,12	15,0	75,0	0,200	1176	16	2904
28	1,12	15,0	75,0	0,200	1176	16	2904

OZNACZENIA

- grzejnik płytowy z podejściem od dołu
- nagrzewnica wodna w centralach wentylacyjnych
- rozdzielacze inst. OP
- przewody instalacji OP
- pętla podłogowa z rur z tworzywa sztucznego
- pion instalacji ogrzewania podłogowego
- rozdzielacze inst. CO
- przewody instalacji CO
- przewody instalacji CO z rur z tworzywa sztucznego prowadzone w posadzce
- pion instalacji centralnego ogrzewania
- przewody instalacji CT
- pion instalacji CT
- pion instalacji klimatyzacji
- instalacji gazu
- pion instalacji gazu
- przejście podziemne rurociągu przez ścianę

md Biuro Architektoniczne

MD Polska Sp. z o.o.
Kazimierska 1/13
71-043 Szczecin
tel. (091) 81 82 664
fax. (091) 81 82 664

inwestor / adres :
Gmina Raszyn
ul Szkolna 2a

projekt / obiekt :
Opracowanie dokumentacji projektowo- kosztorysowej obejmującej swym zakresem Budowę Wielofunkcyjnej Hali Sportowej przy GOS w Raszynie wraz z zagospodarowaniem terenu

adres inwestycji :
Raszyn, ul Sportowa 30;
dz bud. nr 906/1, 906/2, 906/3, 906/4, 906/6, 906/7, 689/2 (droga), 689/4 (droga), 907/1 (droga)

rysunek / temat / treść :
RZUT PARTERU
INSTALACJI GRZEWCZYCH I KLIMATYZACJI

autor /projektant — imię i nazwisko — podpis :
dr inż. ADAM KRUPIŃSKI
upr. proj. nr ZAP/0072/POOS/06 sanit. b/o

sprawdził
mgr inż. AGNIESZKA CICHOCKA
upr. proj. nr ZAP/0222/PWOS/10 sanit. b/o

opracował

faza :	branża :	rys . nr :
PW	SANITARNA	3
skala : 1:100	data: MAJ 2016	

PRAWA AUTORSKIE ZASTRZEŻONE
Przedmiotowy projekt / utwór architektoniczny jest chroniony prawem autorskim zgodnie z art.1 i następne Ustawy o Prawie Autorskim i Prawach Pokrewnych z dn. 4 lutego 1994 roku (DU nr 24 poz.83 z 23 lutego 1994 r.)