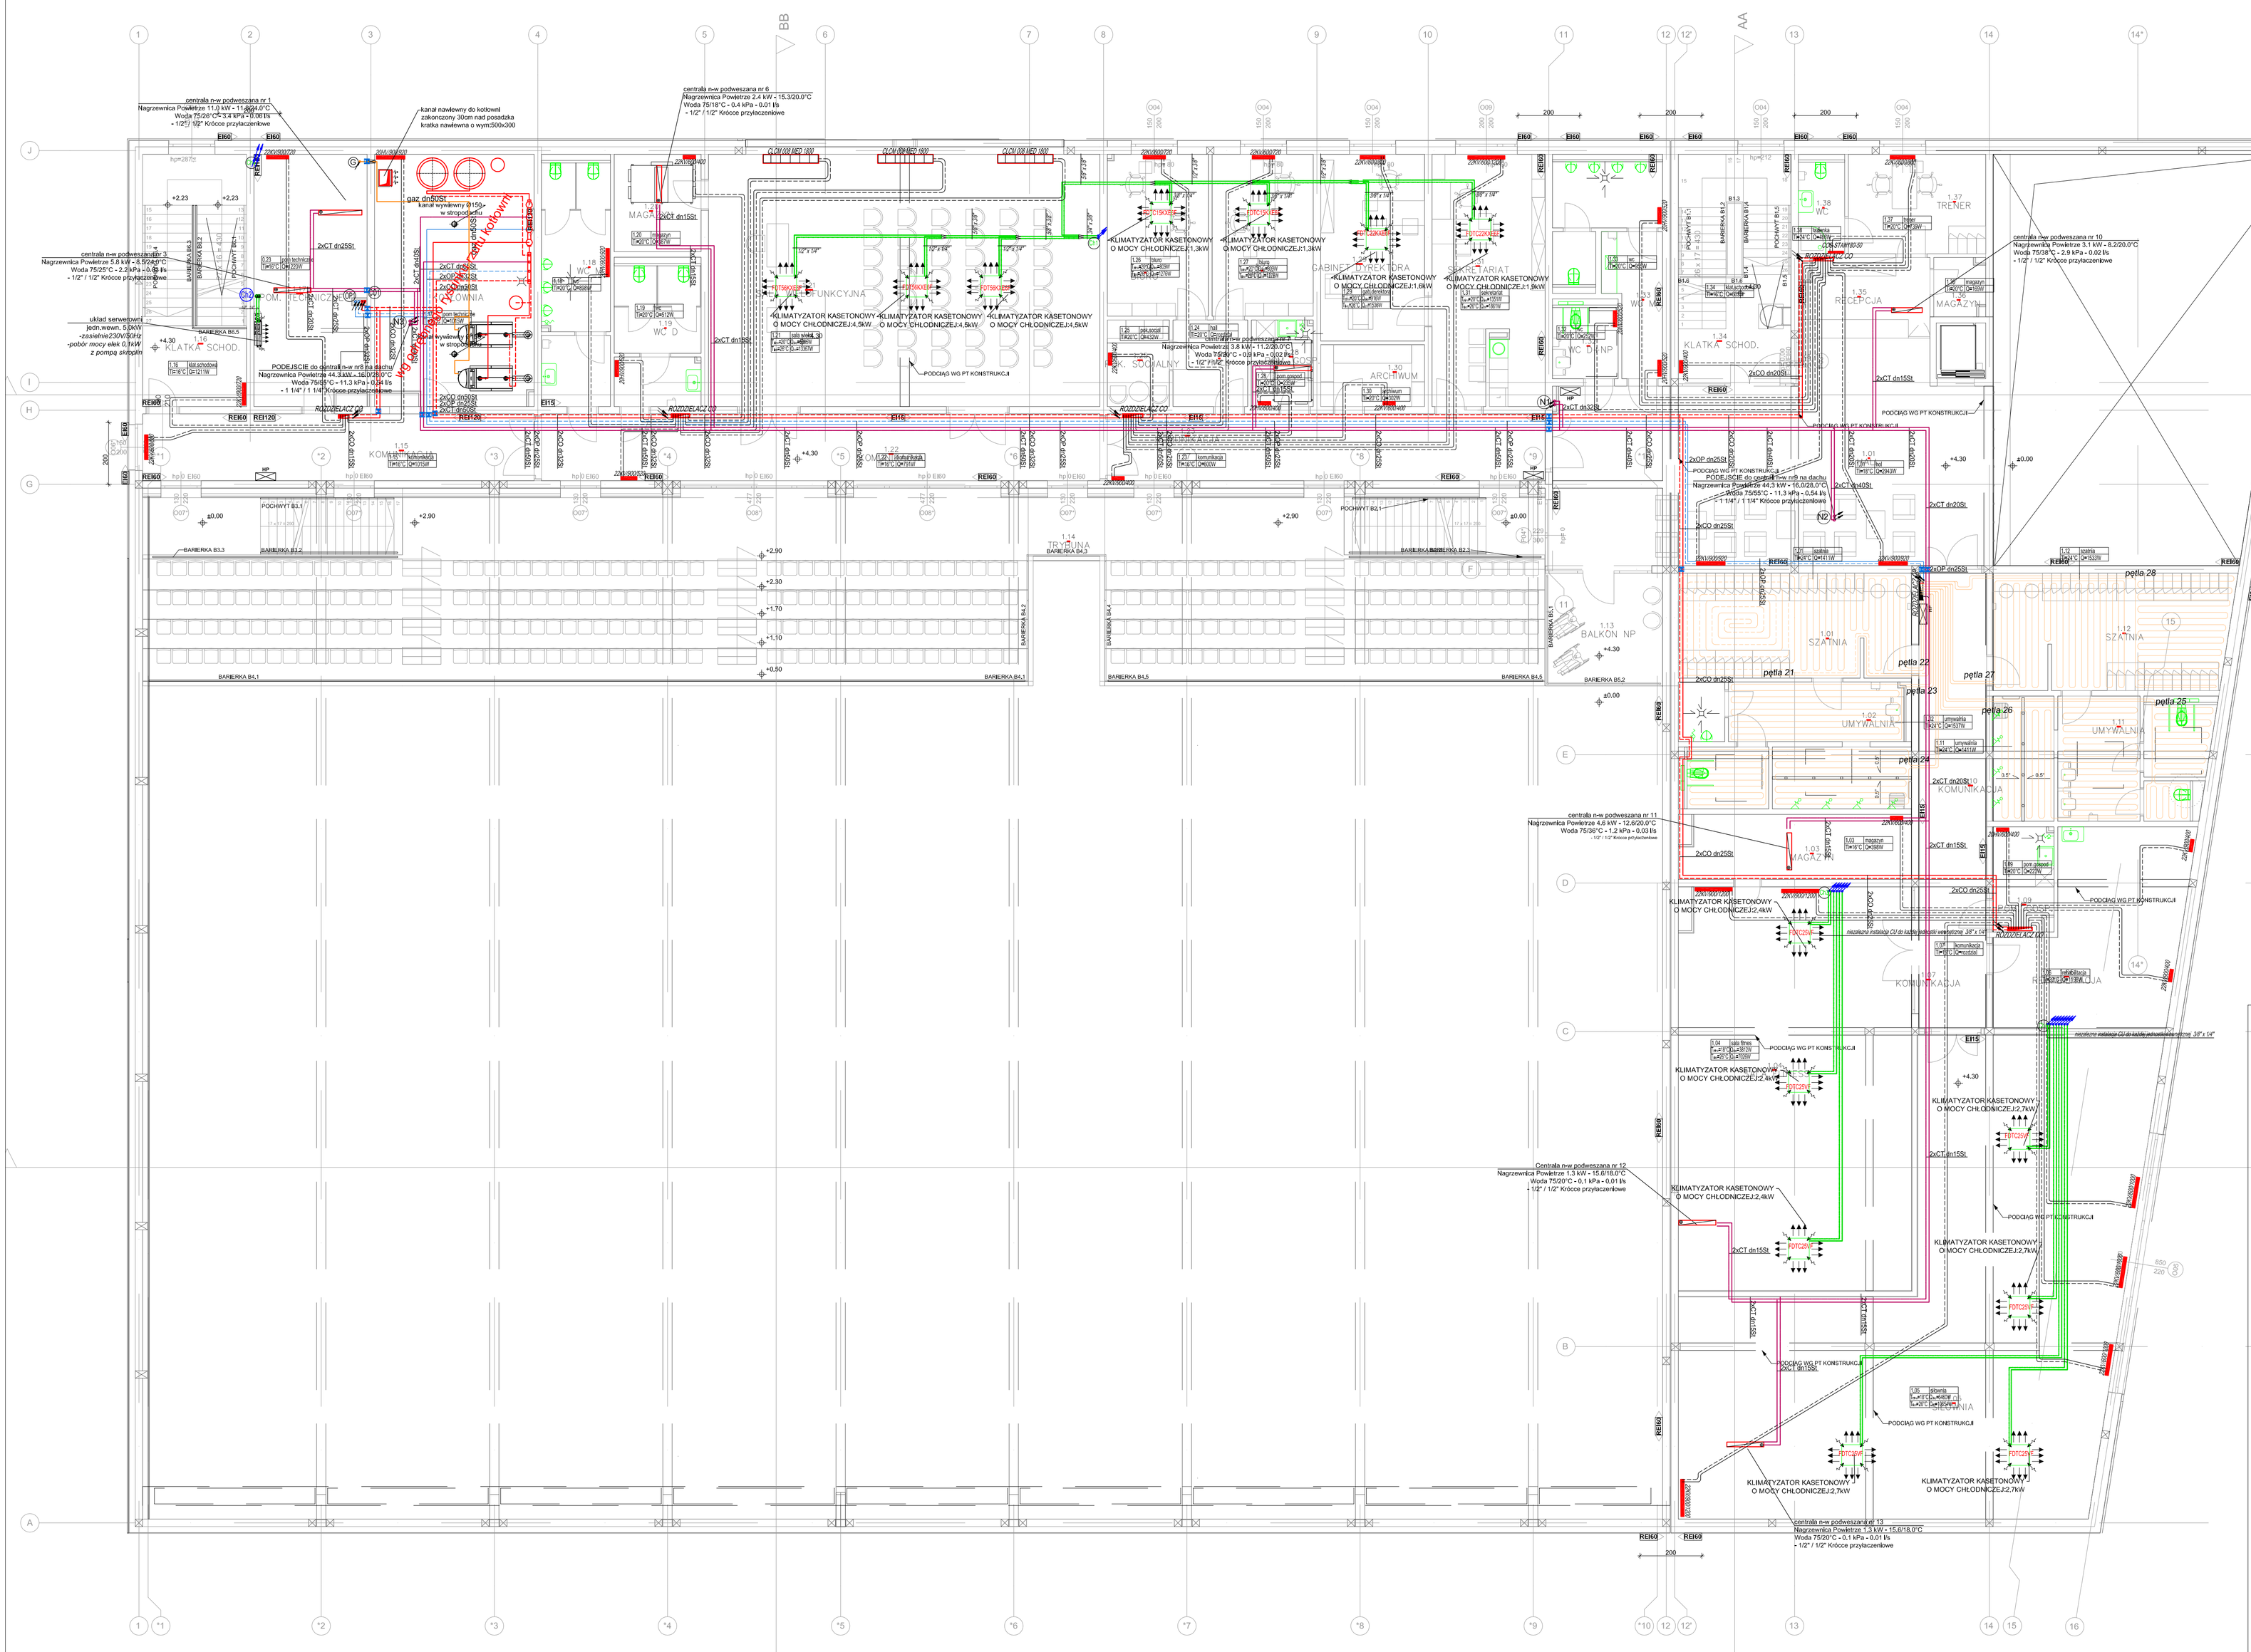
centrala n-w podwieszana nr 1
Nagrzewnica Powietrze 11,0 kW - 11,6/0,0°C
Woda 75/30°C - 3,4 kPa - 0,08 l/s
- 1/2" / 1/2" Króćce przyłączeniowe
centrala n-w podwieszana nr 2
Nagrzewnica Powietrze 5,8 kW - 8,5/20,0°C
Woda 75/25°C - 2,2 kPa - 0,1 l/s
- 1/2" / 1/2" Króćce przyłączeniowe
układ serwisowany
jedn.wewn. 5,0kW
-zasilenie230V/50Hz
-pobór mocy elek 0,1kW
z pompą skroplin
kanał nawiewny do kotłowni
zakończony 30cm nad posadzką
kratka nawiewna o wym500x300
gaz dn50St
kanał wywiewny Ø150
w stropodachu
PODEJŚCIE do centrali n-w mont.na dachu
Nagrzewnica Powietrze 44,3 kW - 16/0/25,0°C
Woda 75/55°C - 11,3 kPa - 0,54 l/s
- 1 1/4" / 1 1/4" Króćce przyłączeniowe
centrala n-w podwieszana nr 6
Nagrzewnica Powietrze 2,4 kW - 15,3/20,0°C
Woda 75/18°C - 0,4 kPa - 0,01 l/s
- 1/2" / 1/2" Króćce przyłączeniowe
KLIMATYZATOR KASETONOWY
O MOCY CHŁODNICZEJ:1,3kW
KLIMATYZATOR KASETONOWY
O MOCY CHŁODNICZEJ:4,5kW
KLIMATYZATOR KASETONOWY
O MOCY CHŁODNICZEJ:1,6kW
KLIMATYZATOR KASETONOWY
O MOCY CHŁODNICZEJ:2,7kW
KLIMATYZATOR KASETONOWY
O MOCY CHŁODNICZEJ:2,4kW
PODCIĄG WG PT KONSTRUKCJI
centrala n-w podwieszana nr 10
Nagrzewnica Powietrze 3,1 kW - 8,2/20,0°C
Woda 75/38°C - 2,9 kPa - 0,02 l/s
- 1/2" / 1/2" Króćce przyłączeniowe
centrala n-w podwieszana nr 11
Nagrzewnica Powietrze 4,6 kW - 12,6/20,0°C
Woda 75/36°C - 1,2 kPa - 0,03 l/s
- 1/2" / 1/2" Króćce przyłączeniowe
Centrala n-w podwieszana nr 12
Nagrzewnica Powietrze 1,3 kW - 15,6/18,0°C
Woda 75/20°C - 0,1 kPa - 0,01 l/s
- 1/2" / 1/2" Króćce przyłączeniowe
centrala n-w podwieszana nr 13
Nagrzewnica Powietrze 1,3 kW - 15,6/18,0°C
Woda 75/20°C - 0,1 kPa - 0,01 l/s
- 1/2" / 1/2" Króćce przyłączeniowe
2xCT dn25St
2xCT dn15St
2xCO dn25St
2xCO dn20St
2xOP dn25St
2xOP dn20St
2xCT dn32St
2xCT dn40St
2xCT dn20St
2xCT dn15St
2xCO dn15St
2xCT dn15St
2xCT dn15St
2xCT