
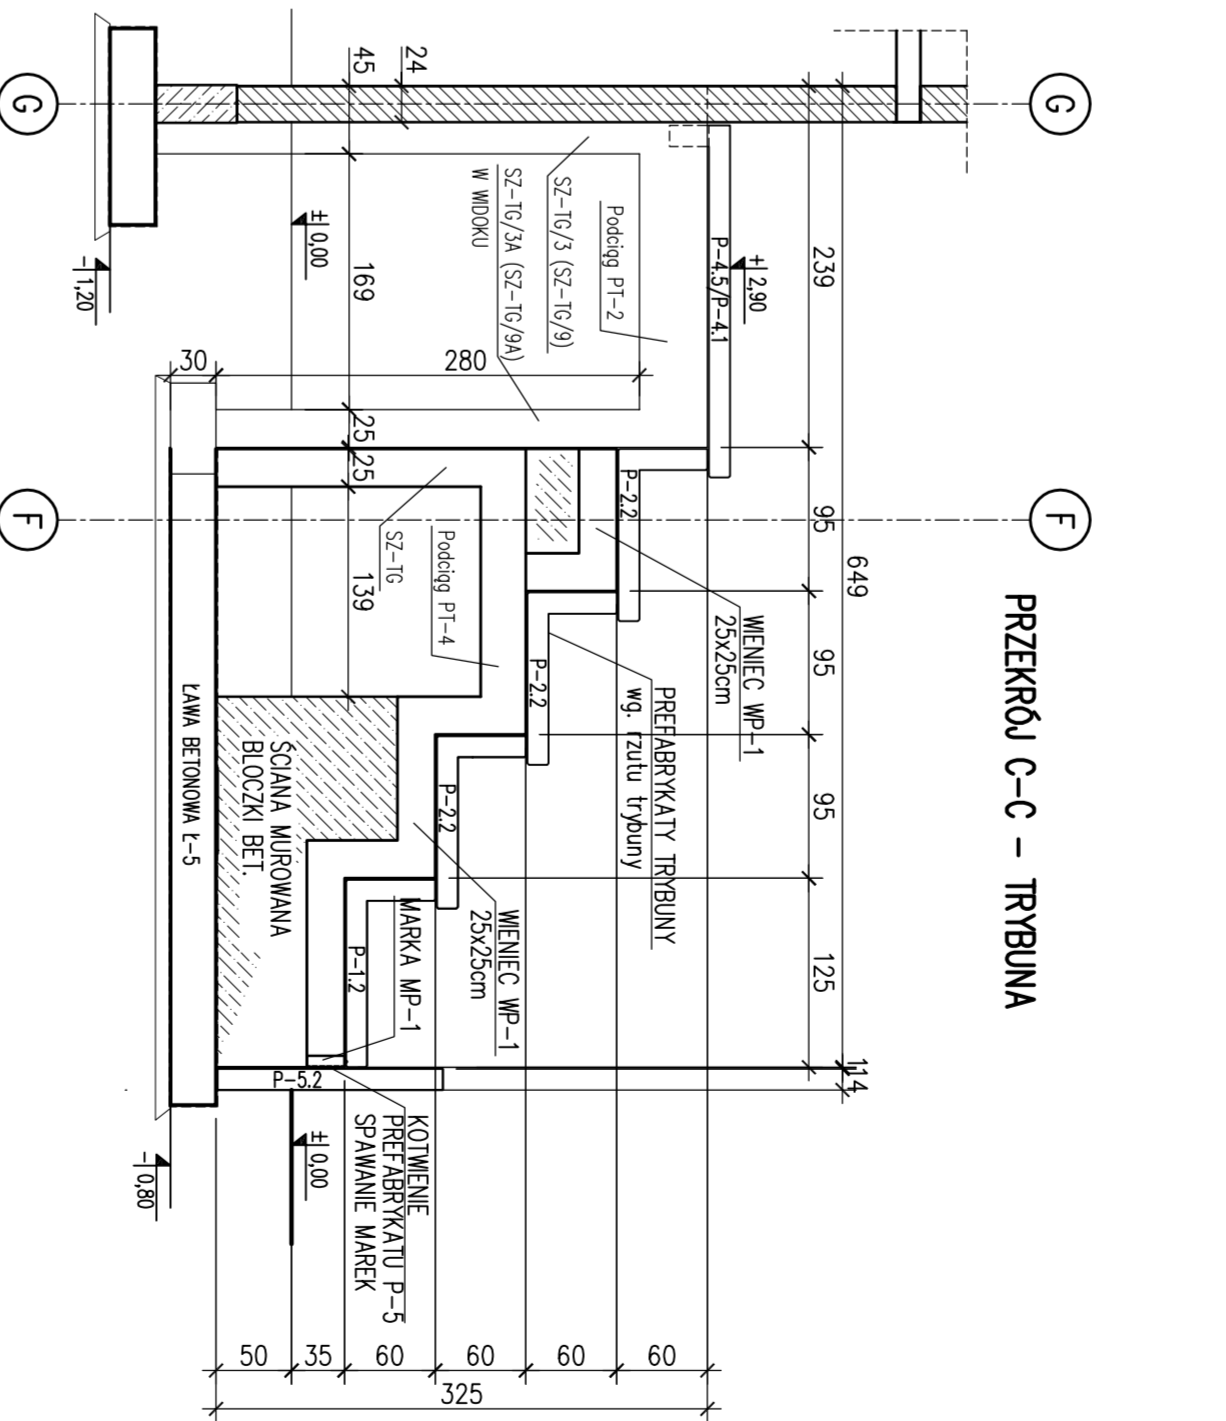


UKŁAD PREFABRYKATÓW TRYBUNY
układ pozostałych elementów konstrukcyjnych trybuny wg. rysunków rzutu parteru i fundamentów

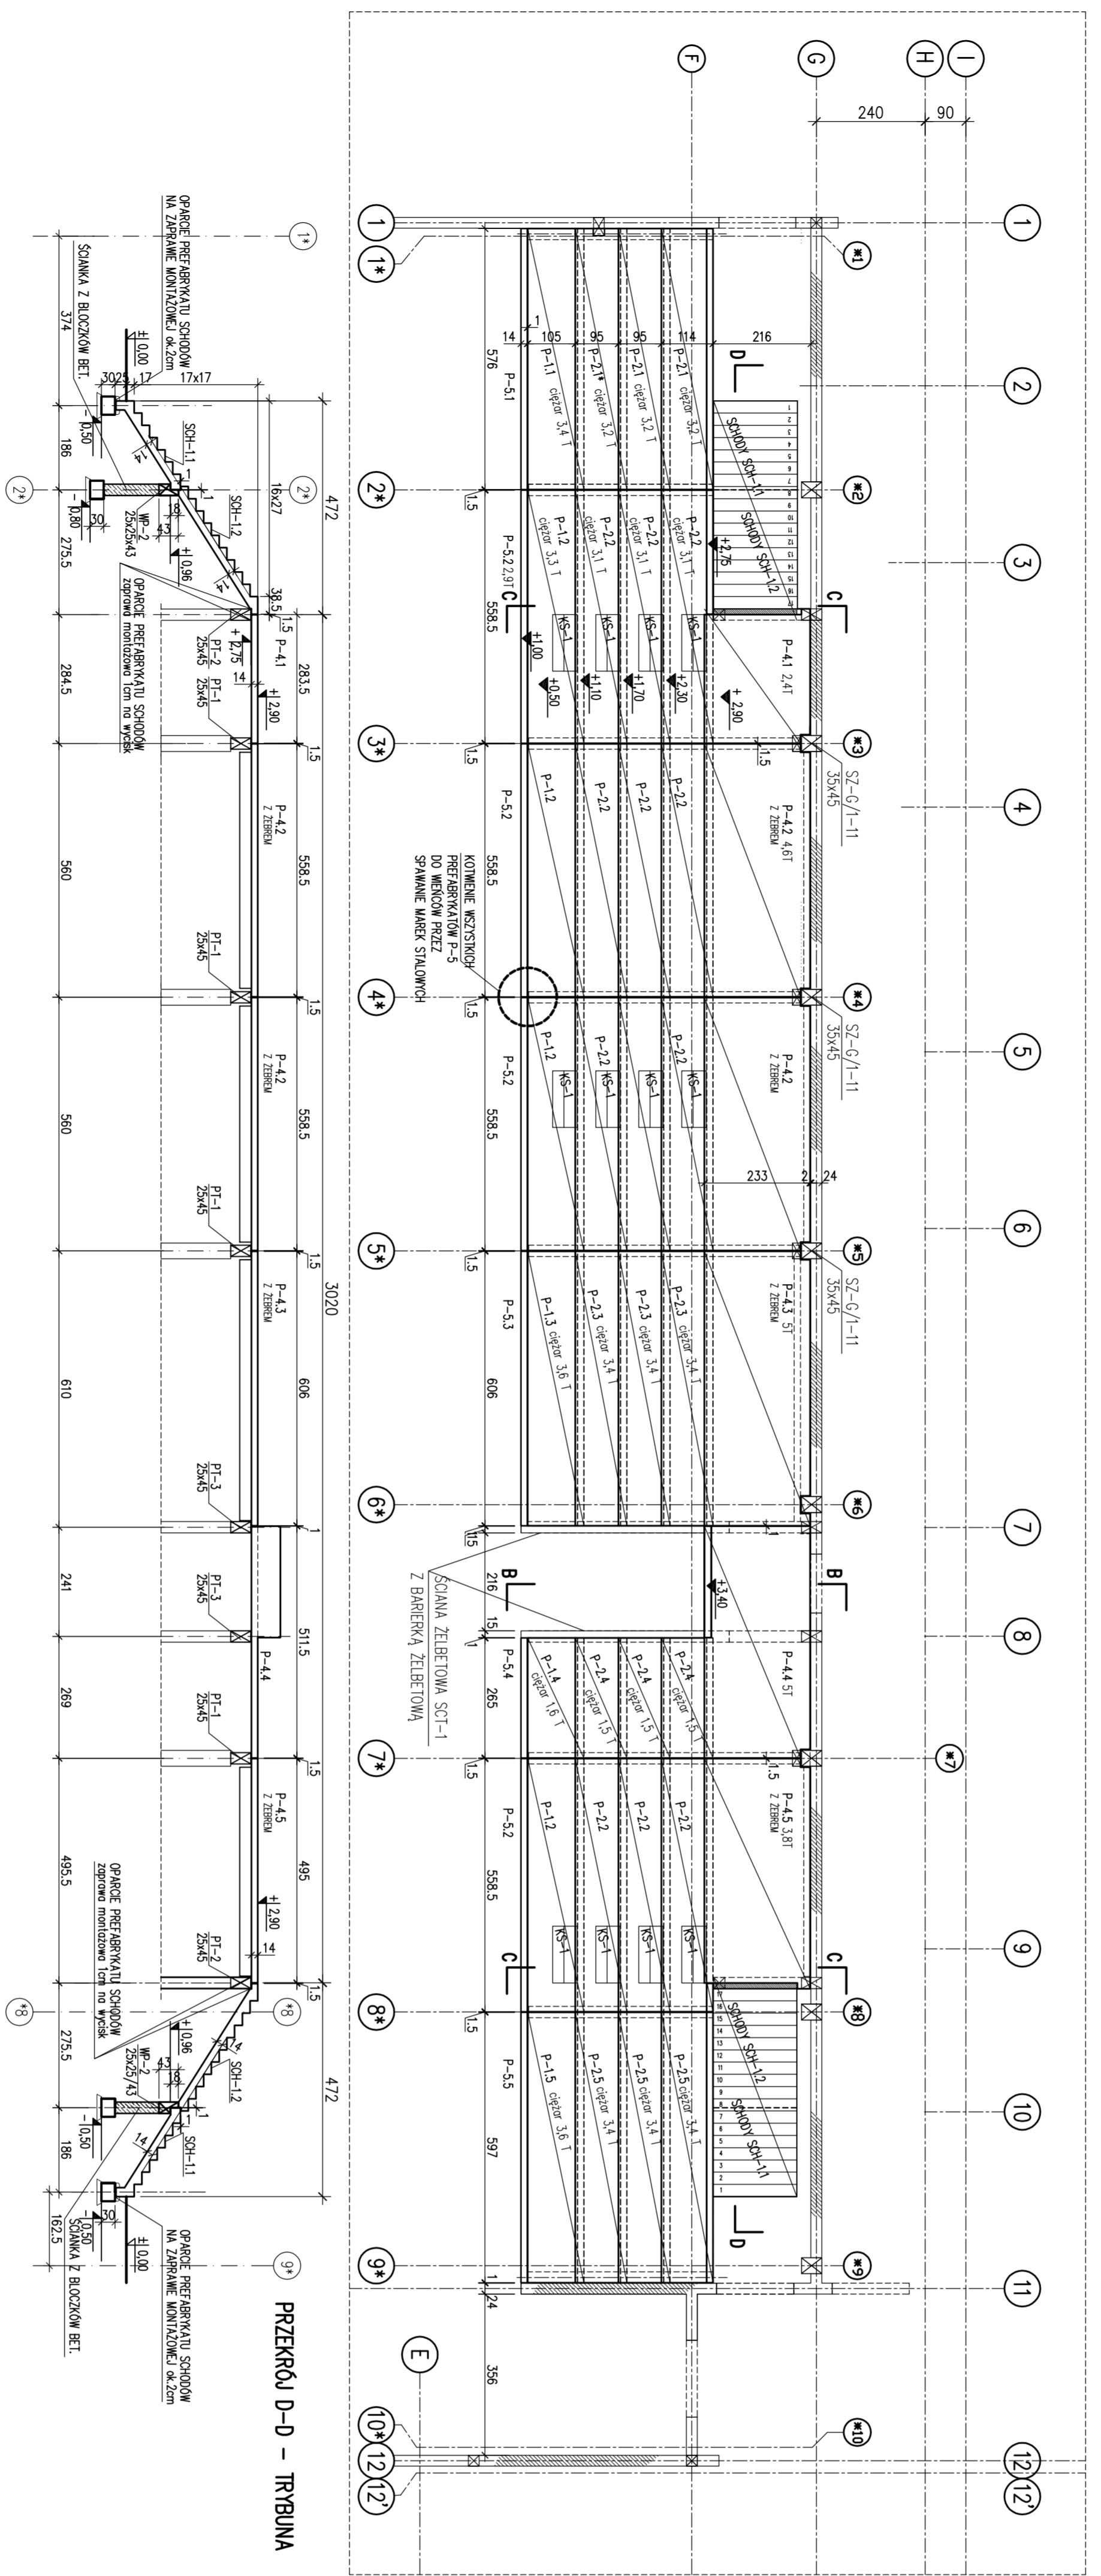

PREFABRYKATY
C25/30 B30

