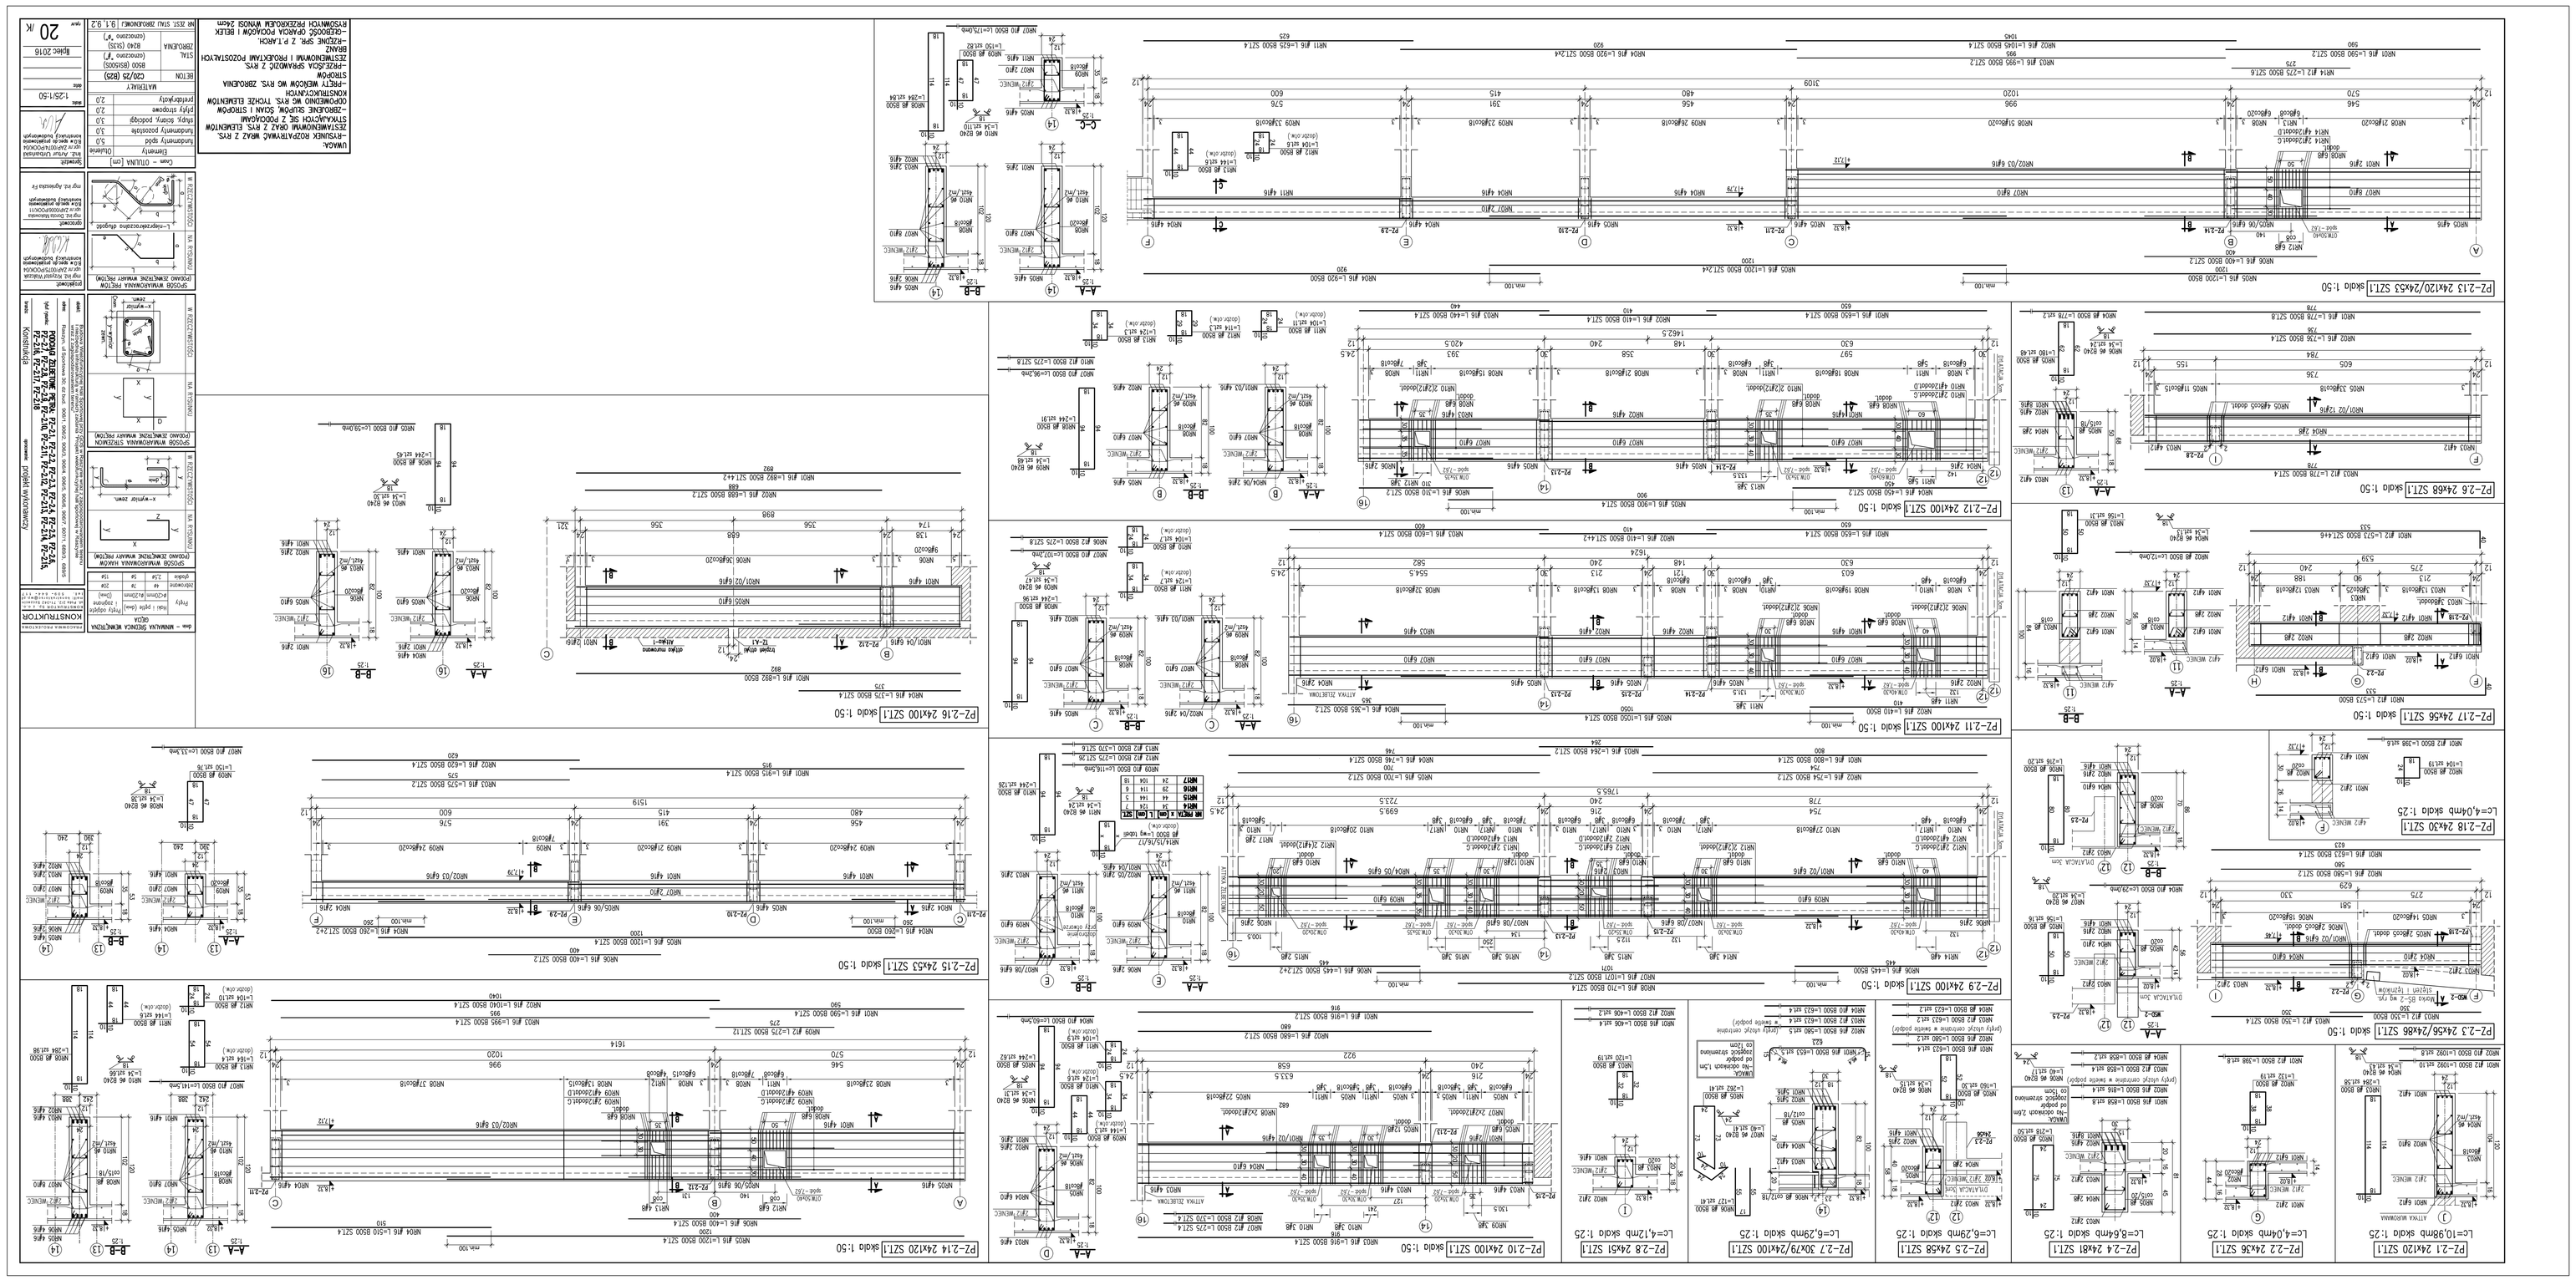
PZ-2.13 24/120/24/53 SZ1.1 skala 1:50
PZ-2.6 24/68 SZ1.1 skala 1:50
PZ-2.12 24/100 SZ1.1 skala 1:50
PZ-2.17 24/56 SZ1.1 skala 1:50
PZ-2.11 24/100 SZ1.1 skala 1:50
PZ-2.16 24/100 SZ1.1 skala 1:50
PZ-2.9 24/100 SZ1.1 skala 1:50
PZ-2.15 24/53 SZ1.1 skala 1:50
PZ-2.18 24/30 SZ1.1
Lc=4,0mm skala 1:25
PZ-2.14 24/120 SZ1.1 skala 1:50
PZ-2.10 24/100 SZ1.1 skala 1:50
PZ-2.3 24/56/24/68 SZ1.1 skala 1:50
PZ-2.8 24/53 SZ1.1
Lc=8,1mm skala 1:25
PZ-2.7 30x79/24x100 SZ1.1
Lc=8,2mm skala 1:25
PZ-2.5 24/58 SZ1.1
Lc=6,2mm skala 1:25
PZ-2.4 24/81 SZ1.1
Lc=8,6mm skala 1:25
PZ-2.2 24/36 SZ1.1
Lc=4,0mm skala 1:25
PZ-2.1 24/120 SZ1.1
Lc=10,9mm skala 1:25
UWAGA:
-PRZEJŚCIA SPRAWDZIĆ Z RYS.
ZESTAWIENIOWYM I PROJEKTAMI POZOSTAŁYCH
BRANŻ
RISOWNICH PRZEKROJÓW MONOS 24cm
Konstrukcja
KONSTRUKTOR
